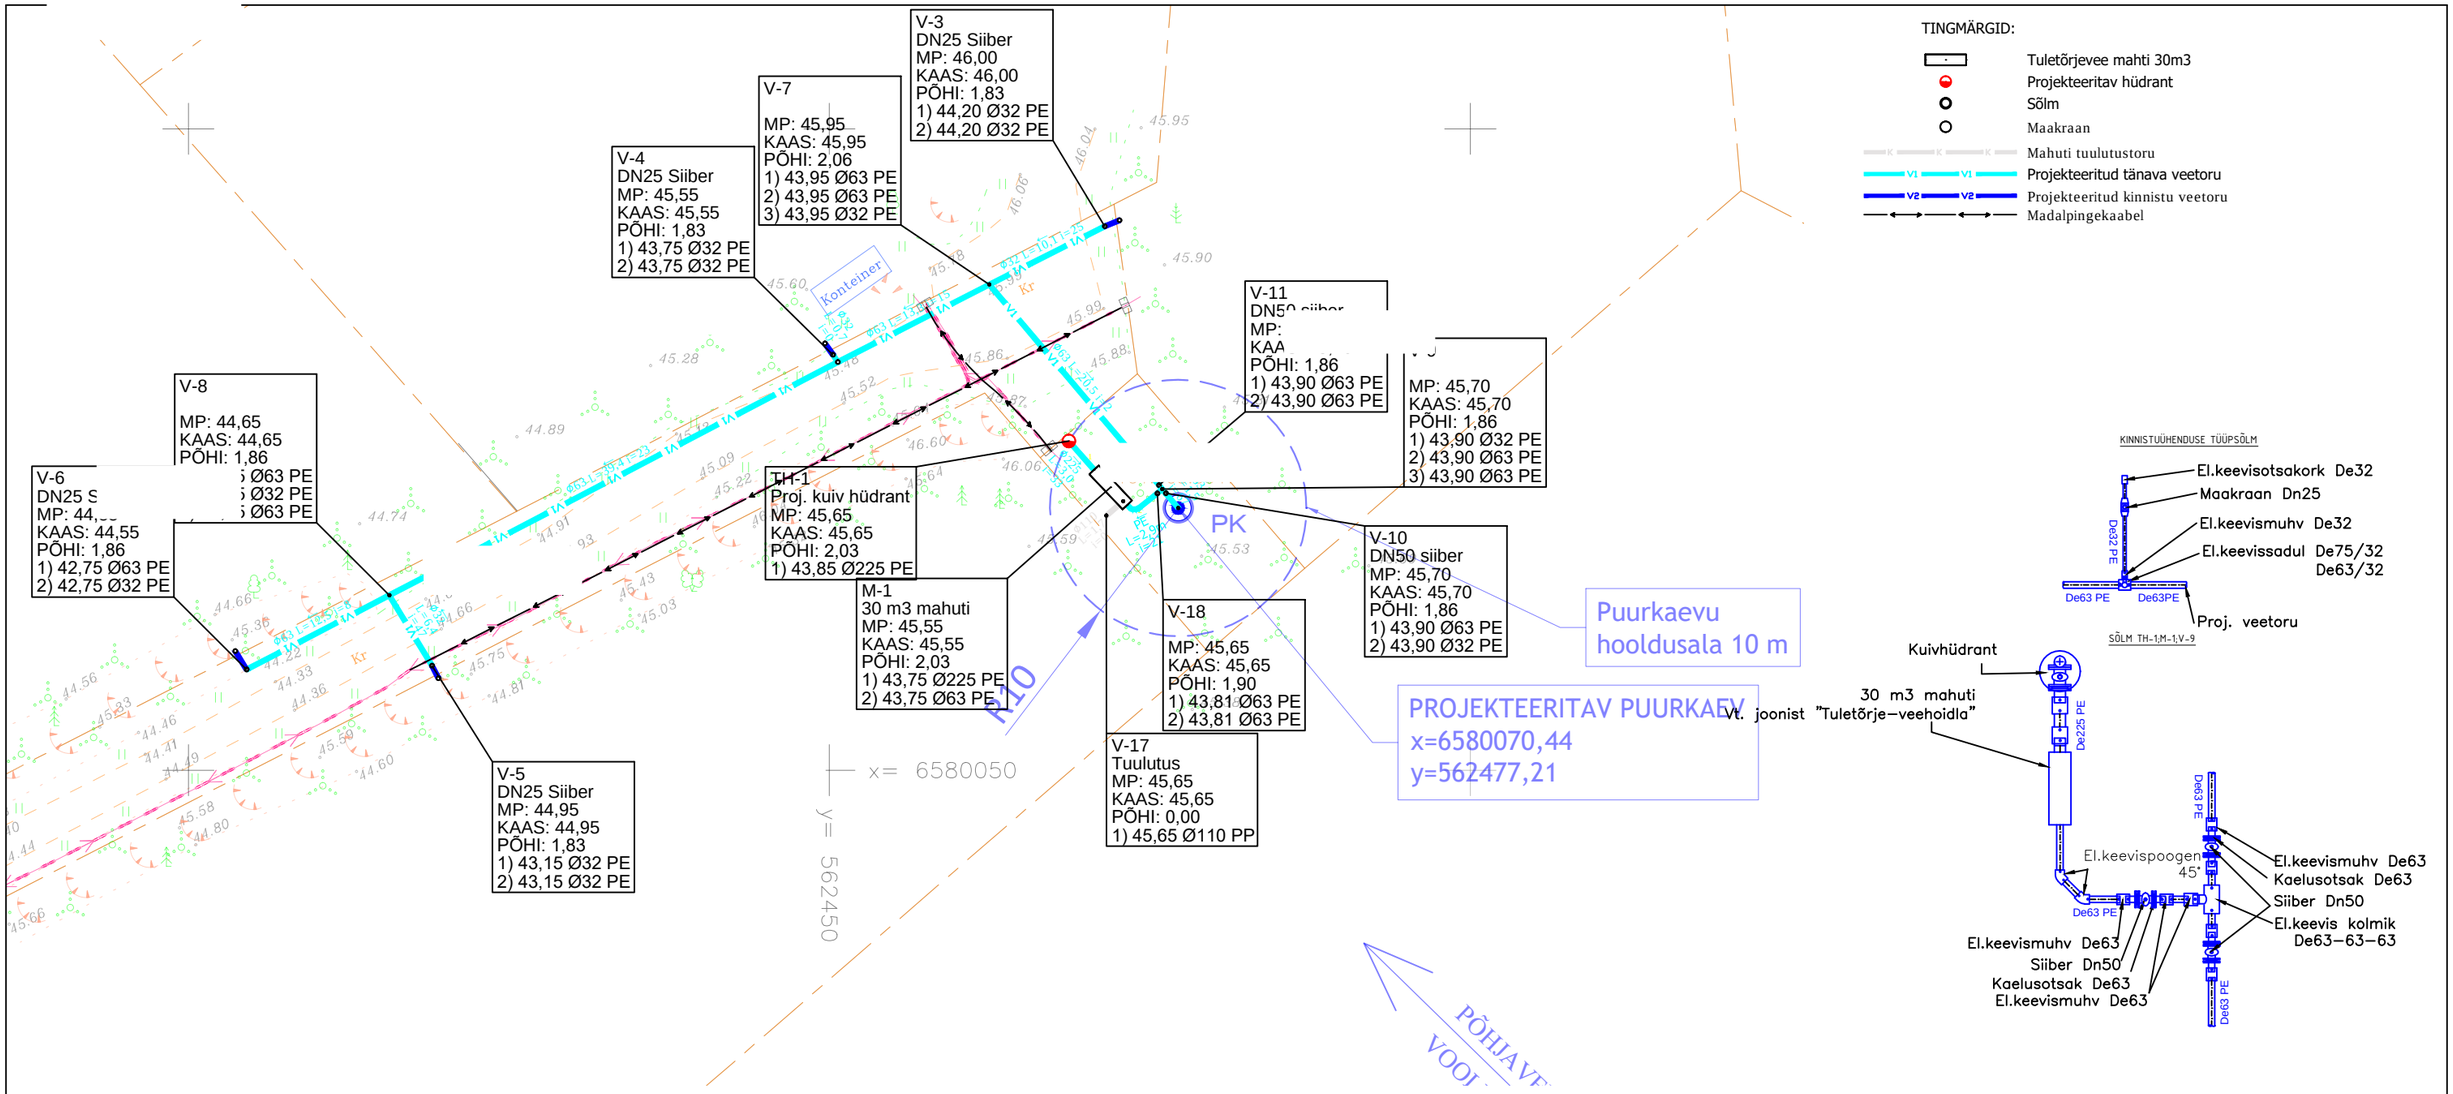

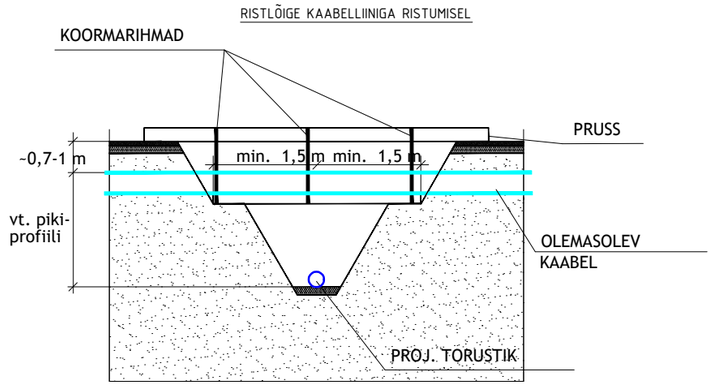

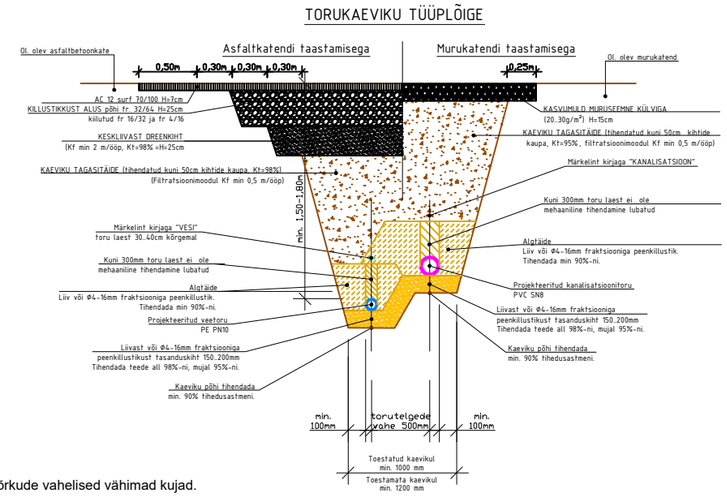

MÄRKUSED:

1. Joonis on Tehnilise kirjelduse ja selle lisade lahutamatu osa.
2. Ehitustööde läbiviimisel järgida olemasolevate kommunikatsioonivaldajate kooskõlastuse tingimusi.
3. Puud, mis jäävad kaeviku servast lähemale, kui 2m kaitsta ehitustööde ajaks.
4. Torustiku ja kaevude paigaldamisel jälgida valmistaja juhiseid, LVI-RYL 92, MaaRYL 2000 ja RIL-1990 kvaliteedinorme.
5. Torude pikkused on antud kaevu/sõlme teljest kaevu/sõlme teljeni ühendusdetailide pikkusi arvestamata.
6. Projekteeritud siibrid ja maakraanid tuua teleskoopse spindlipikendusega maapinnani kape alla.
7. Projekteeritud veetorustikud märgistada spetsiaalse signaalkaabliga.
8. Projekteeritud kanalisatsiooni- ja veetorustiku ristumisel tuleb veetorustik paigaldada tagades minimaalne lubatud rajamissügavus ning tehnovõrkude vahelised vähimad kujad.
9. PE-survetorustike paigaldamisel pidada kinni minimaalne lubatud painderaadiuse nõudest või kasutada vastavaid PE-poognaid.
10. Torustike ja kaevude paigaldamisel jälgida tootja juhiseid. kvaliteedi- ja paigaldusnõudeid
11. Veevarustuse otsad tuua kuni 0,2-0,5m ulatuses kinnistu sisse ja sulgeda pime//el. keevis korgiga.