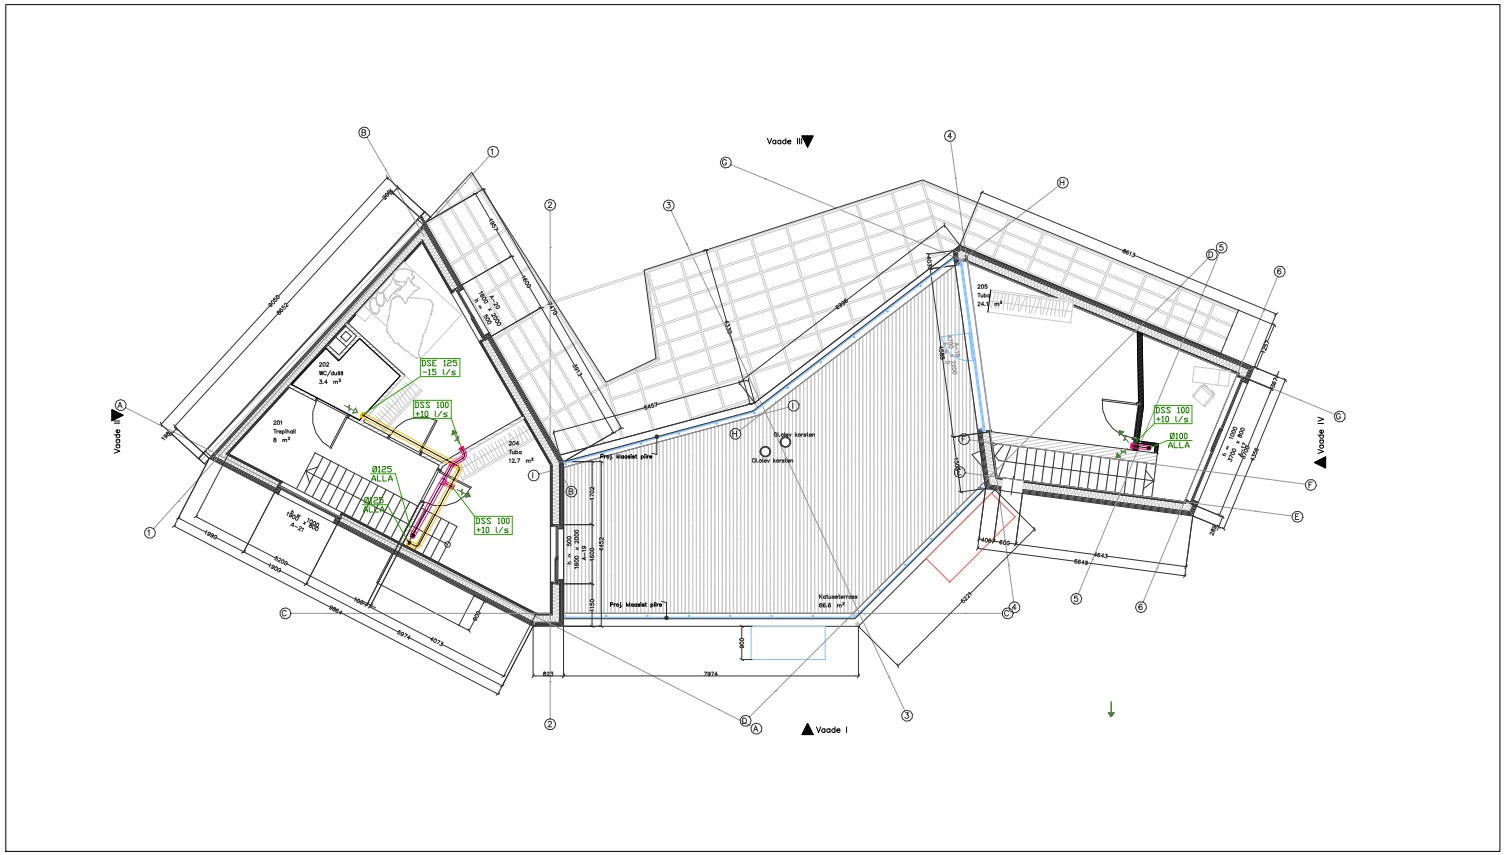


ÜLDINE

MÕÕDUD ANTUD mm–DES, KUI POLE TEISITI TÄHISTATUD

SELGITUSED

ISOLATSIOONI TÜÜP

SI	– SOOJUSISOLATSIOON
SKI	– KONDENSATSIOONI– JA SOOJUSISOLATSIOON

SÜMBOLID

- – TORU/KANAL, PÕRANDA ALL
- – TORU/KANAL, RUUMIS 0,0...2,0m KÕRGUSEL
- – TORU/KANAL, LAE ALL
- – SISSEPUHE
- – VÄLJATÕMME
- – ÕHUVÕTT
- – HEITÕHK

LÜHENDID

HÕE	– HEITÕHU LÕPPELEMENT
MS	– MÜRASUMMUTI
RK	– REGULEERKLAPP
SK	– SULGKLAPP
SV	– SISSEPUHKE JA VÄLJATÕMBE VENTILATSIOONIAGREGAAT
TTK	– TULETÕKKEKLAPP
PL	– PUHASTUSLUUK

Muudatus:	Kuupäev:	Muudatuse sisu:	Insener:

Projekti nimetus:	Eramaja ventilatsioon				
Objekti aadress:	Viimsi	Tellija:			
Joonise nimetus:	Ventilatsioon. 2. korruse plaan				
Töö nr.: 26013	Staadium: PP	Kuupäev: 21.08.2026	Mõõtkava: 1:100	Joonise nr.: KV–5–02	