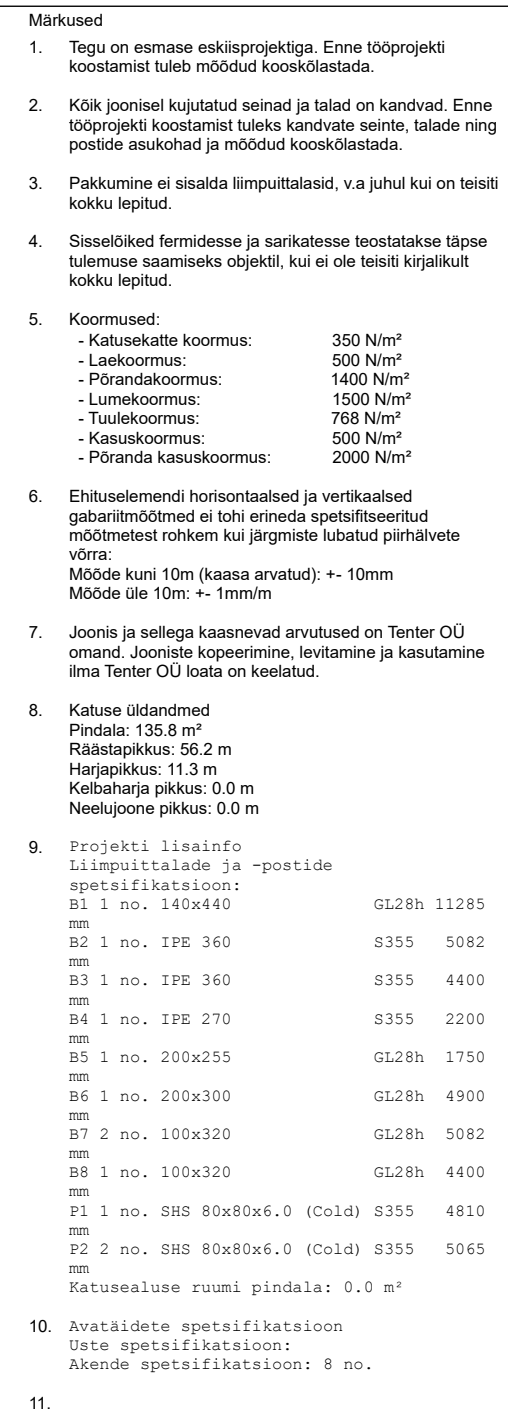


Märkused

1. Tegu on esmase eskiisprojektiga. Enne tööprojekti koostamist tuleb mõõdud kooskõlastada.
2. Kõik joonisel kujutatud seinad ja talad on kandvad. Enne tööprojekti koostamist tuleks kandvate seinte, talade ning postide asukohad ja mõõdud kooskõlastada.
3. Pakkumine ei sisalda liimpuittalaseid, v.a juhul kui on teisiti kokku lepitud.
4. Sisselõiked fermidesse ja sarikatesse teostatakse täpse tulemuse saamiseks objektil, kui ei ole teisiti kirjalikult kokku lepitud.
5. Koormused:

- Katusekatte koormus:

350 N/m²

- Laekoormus:

500 N/m²

- Põrandakoormus:

1400 N/m²

- Lumekoormus:

1500 N/m²

- Tuulekoormus:

768 N/m²

- Kasuskoormus:

500 N/m²

- Põranda kasuskoormus:

2000 N/m²
6. Ehituselemendi horisontaalsed ja vertikaalsed gabariitmõõtmed ei tohi erineda spetsifitseeritud mõõtmetest rohkem kui järgmiste lubatud piirhälvete võrra:

Mõõde kuni 10m (kaasa arvatud): +- 10mm

Mõõde üle 10m: +- 1mm/m
7. Joonis ja sellega kaasnevad arvutused on Tenter OÜ omand. Jooniste kopeerimine, levitamine ja kasutamine ilma Tenter OÜ loata on keelatud.
8. Katuse üldandmed

Pindala: 135.8 m²

Räästapikkus: 56.2 m

Harjapikkus: 11.3 m

Kelbaharja pikkus: 0.0 m

Neelujoone pikkus: 0.0 m
9. Projekti lisainfo

Liimpuittalade ja -postide spetsifikatsioon:

B1	1 no.	140x440	GL28h	11285
B2	1 no.	IPE 360	S355	5082
B3	1 no.	IPE 360	S355	4400
B4	1 no.	IPE 270	S355	2200
B5	1 no.	200x255	GL28h	1750
B6	1 no.	200x300	GL28h	4900
B7	2 no.	100x320	GL28h	5082
B8	1 no.	100x320	GL28h	4400
P1	1 no.	SHS 80x80x6.0 (Cold)	S355	4810
P2	2 no.	SHS 80x80x6.0 (Cold)	S355	5065

mm

Katusealuse ruumi pindala: 0.0 m²
10. Avatäidete spetsifikatsioon

Uste spetsifikatsioon:

Akende spetsifikatsioon: 8 no.
11.

