


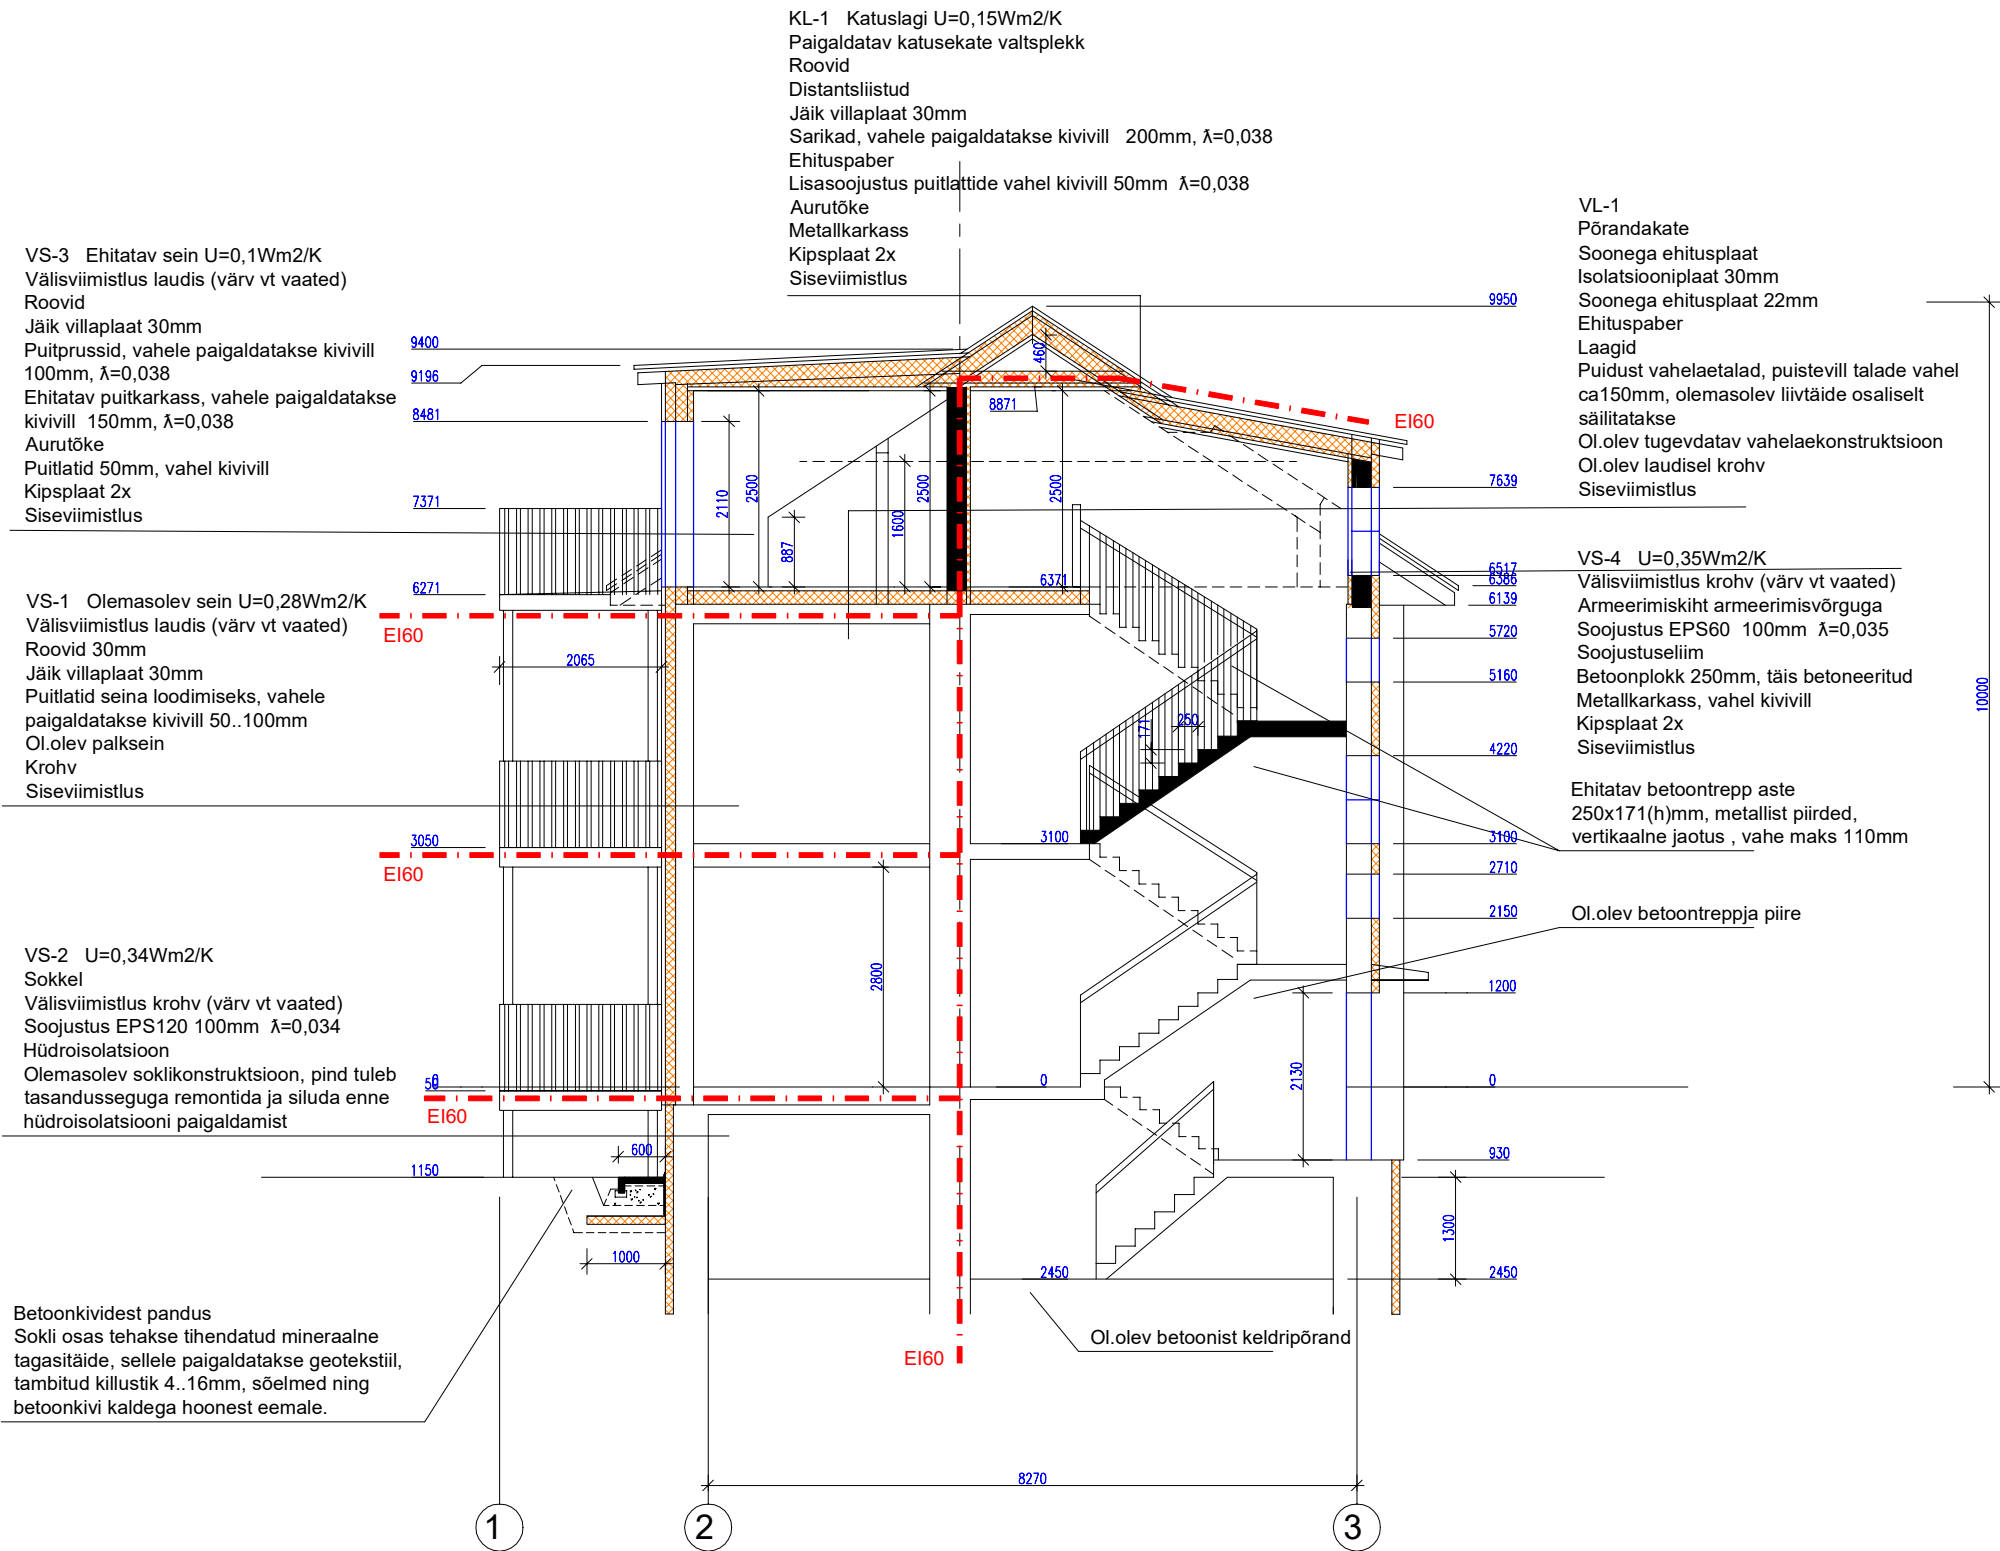

MÄRKUSED:

KÕIK MÕÕDUD KONTROLLIDA JA TÄPSUSTADA KOHAPEAL ENNE TÖÖDE TEOSTAMIST!

KONSTRUKTIIVSE LAHENDUSE KOHTA TULEB KOOSTADA TÖÖJOOINISED.

ERINEVUSED JOONISTEL JA/VÕI SELETUSKIRJAS TULEB TÄPSUSTADA PROJEKTI AUTORIGA.

EHITAJA POOLT KONTROLLIDA KÕIGI MATERJALIDE VAJALIKE SERTIFIKAATIDE OLEMASOLU.

KÕIK MATERJALID PAIGALDADA VASTAVALT TOOTJAFIRMA ETTEKIRJUTUSTELE.

MATERJALIDE ASENDUSED KOOSKÕLASTADA PROJEKTI AUTORIGA.

KOMMUNIKATSIOONI TORUDE JA AVADE ASUKOHAD TÄPSUSTADA!

- OLEMASOLEV SEIN
- LIKVIDEERITAV SEIN
- KINNIEHITATAV AVA
- UUS KONSTRUKTSIOON

NR.	KUUPÄEV	NIMI	SELETUS

EHITUSTÖÖDE LIIK			
LAIENDAMINE			
OBJEKT JA AADRESS			
KORTERELAMU LAIENDAMINE JA REK. TARTU			
TELLIJA			
JOONISE NIMI			
LÕIGE A-A			
TÖÖ NR.	PROJ. STAADIUM	KUUPÄEV	MÕÖTKAVA
T-19/2022	EP	08.09.2022	1:100
FAILI NIMI			JOONISE NR.
EP.dwg			LEHT-7