


-7.87

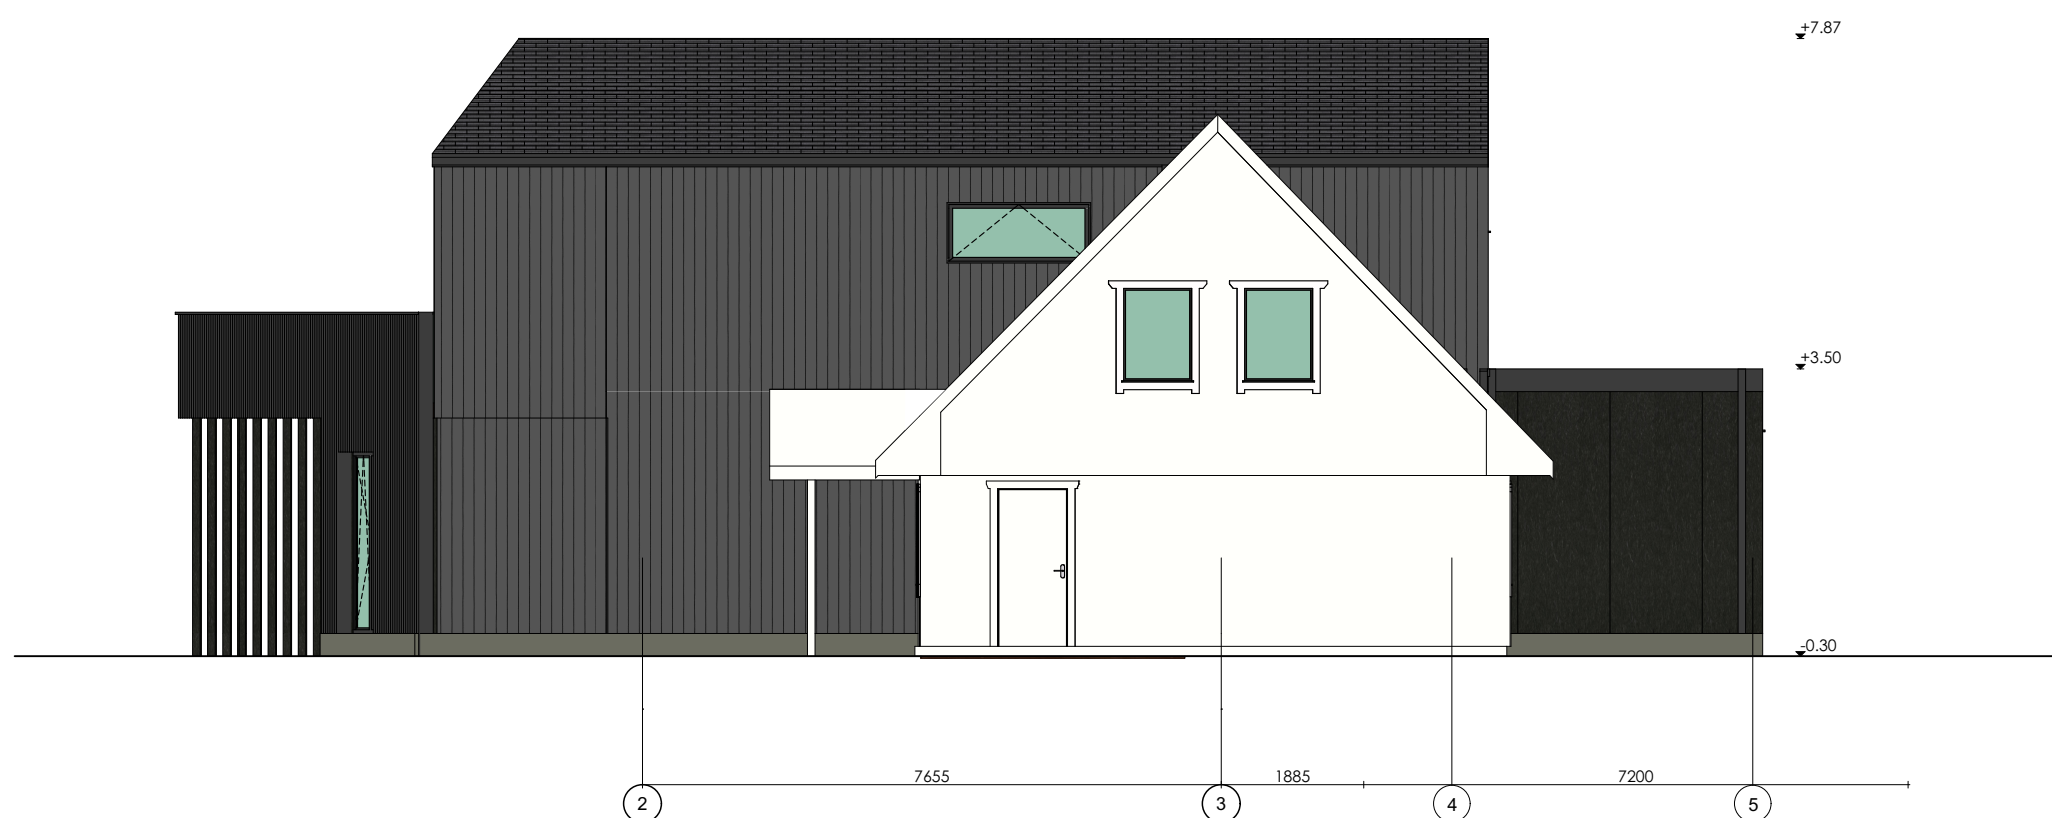

	TELLIA Tarmo Laur		PROJEKT			
	TELLIA ADDRESS -		Üksikela mu ümberehitamise ehitusprojekt			
	TELLIA ESINDAJA Tarmo Laur					
	KINNISTU OMANIK -		☒ LUBAHEITUS ☒ ÜMBEREHITUS ☒ LAMMUTAMINE ☒ JÄÄRDEEHTUS ☒ REKONSTRUEERIMINE ☒ TEHNOSISIT MUUTAMINE			
	OMANIKU ADDRESS -		ADDRESS			
	OMANIKU ESINDAJA Tarmo Laur		Harju mk, Viimsi v, Lubja k, Lubja tee 36			
	PROJEKTI JUHT Veiko Koppe					
	PROJEKTI AUKTOR Triin Treimann					
ARHITEKT Triin Treimann		LEPING NR. -		FOOT NR. 2223	SAADUD EP	
JÕONESTAJA Triin Treimann		KUIPÄEV 26.02.2025		HOOTI [A2]	1:100	LEHT NR. AV01
		JÕONIS		Vaated S;E		