


SISSEPÄÄSUDE VERTIKAALLÕIGE S-09

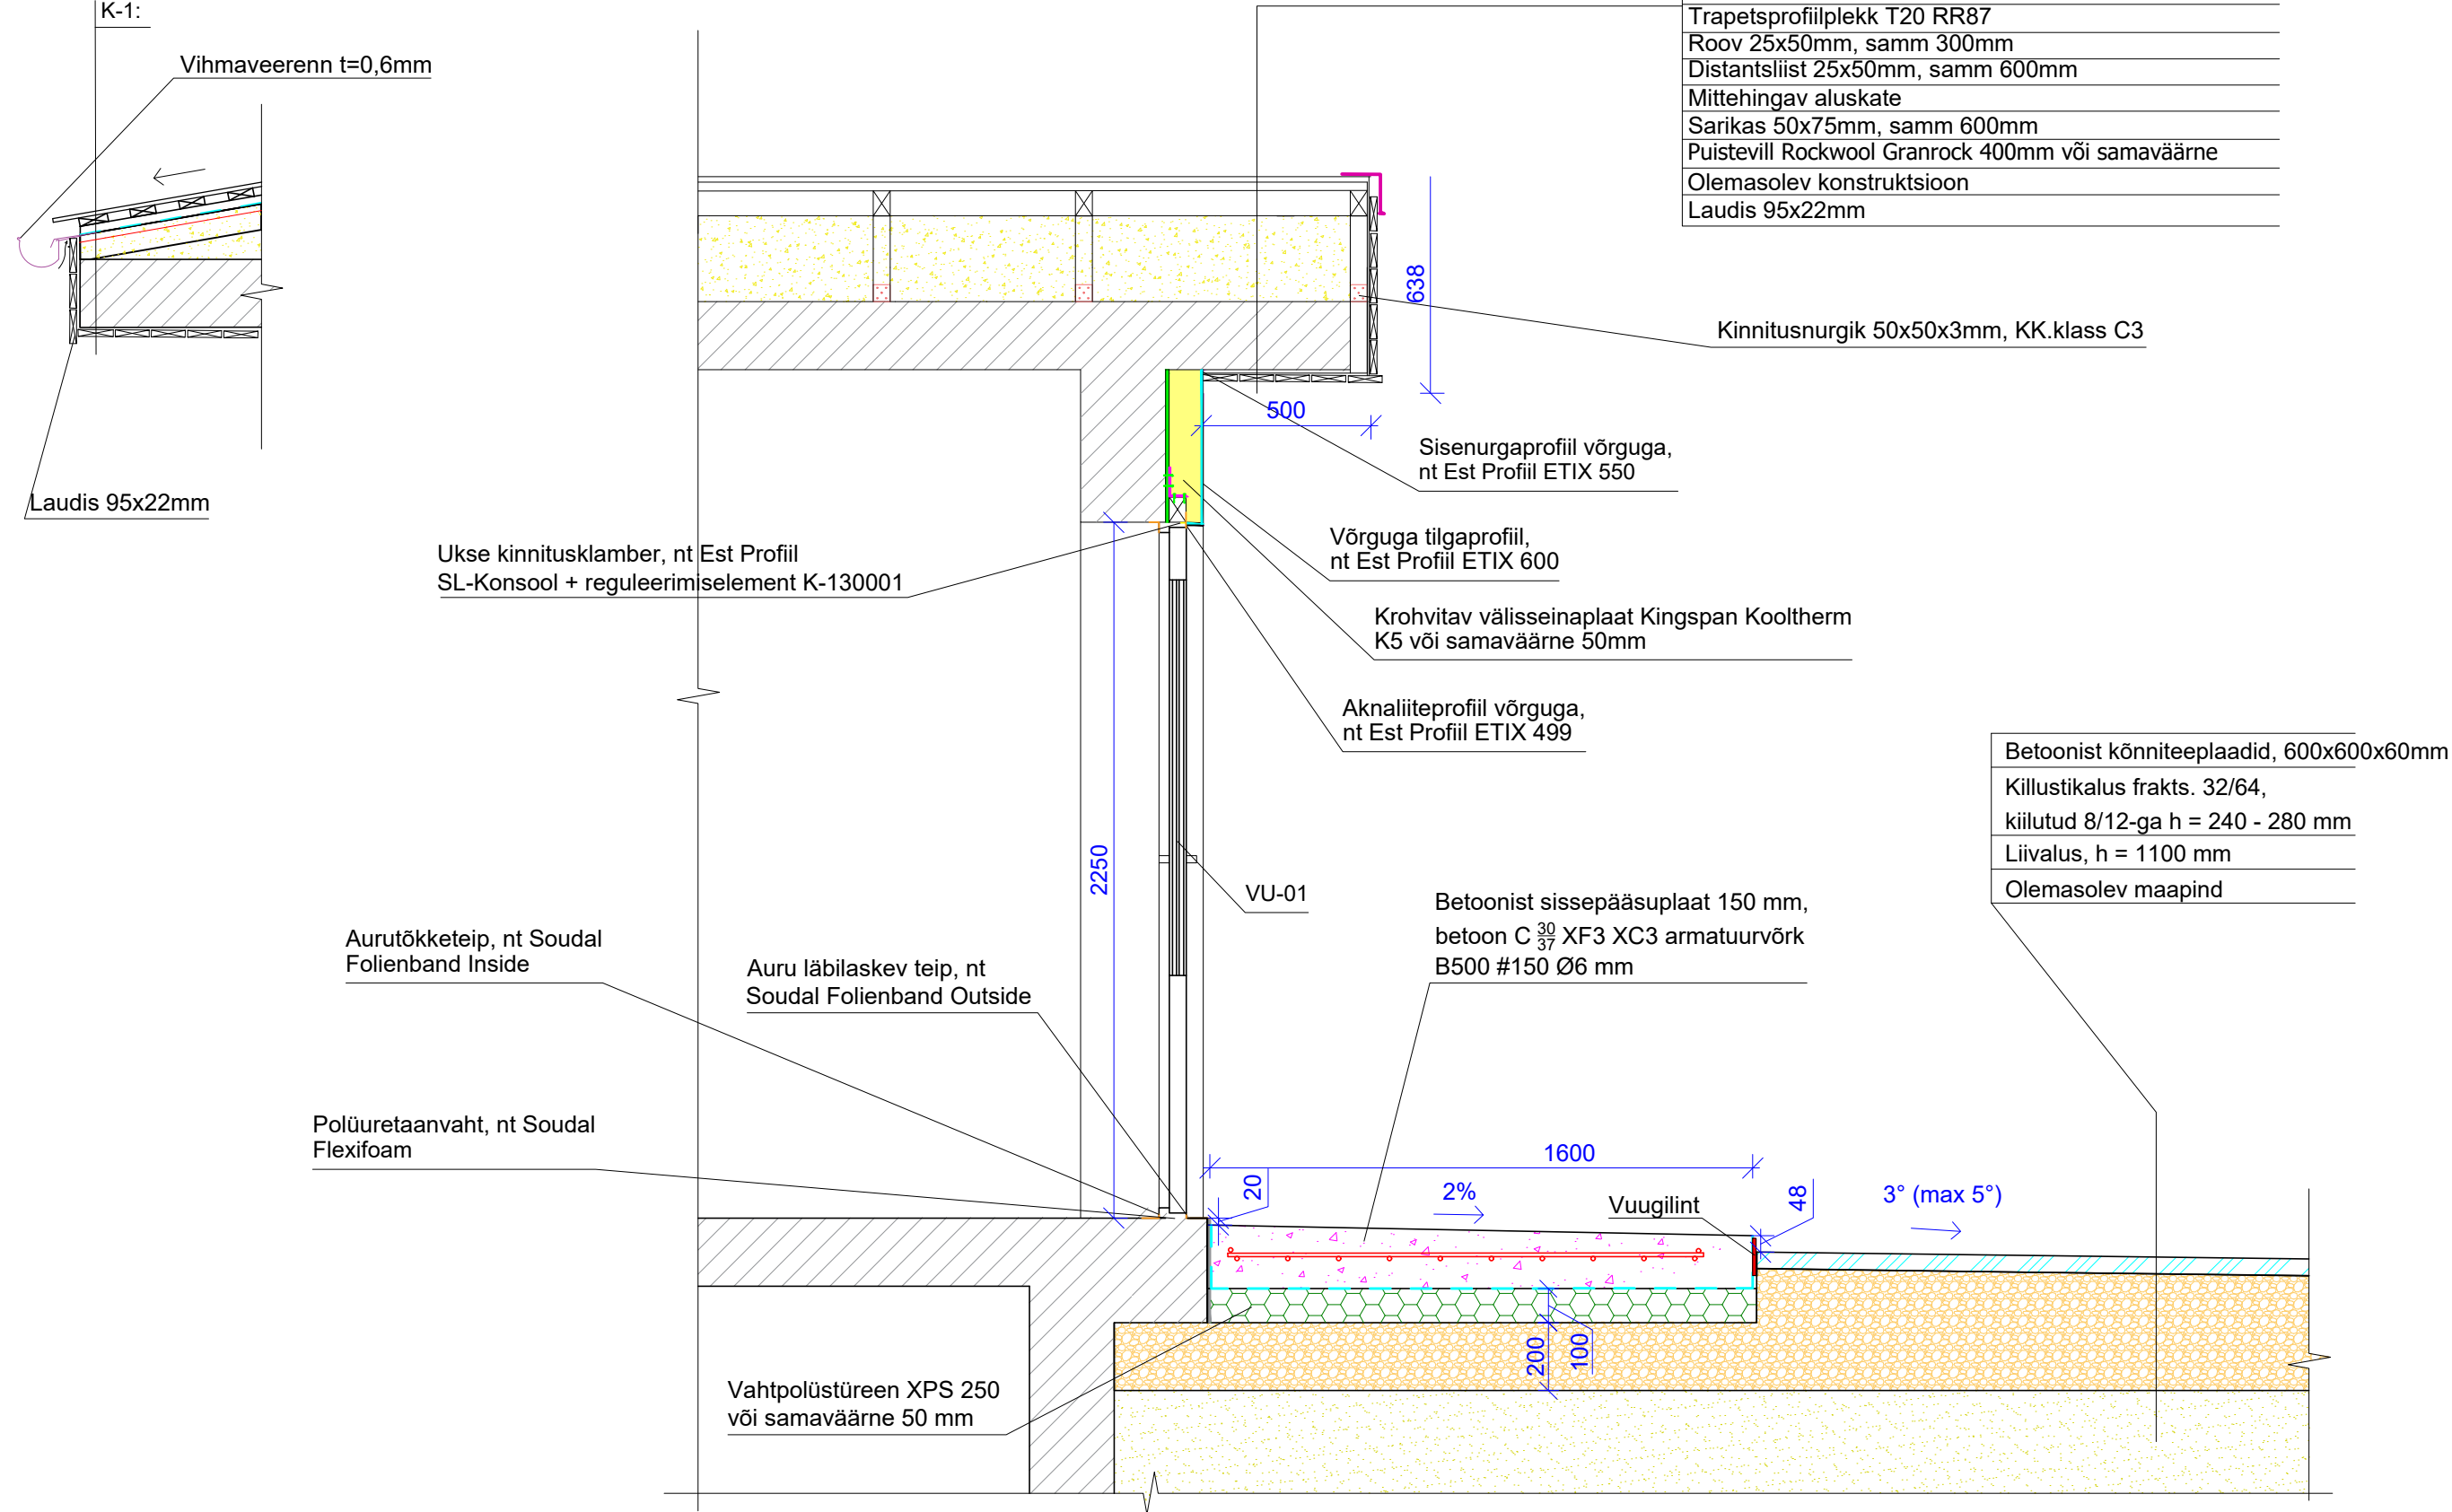

K-1:
Trapetsprofiilplekk T20 RR87
Roov 25x50mm, samm 300mm
Distantliist 25x50mm, samm 600mm
Mittehingav aluskate
Sarikas 50x75mm, samm 600mm
Puistevill Rockwool Granrock 400mm või samaväärne
Olemasolev konstruktsioon
Laudis 95x22mm

Betonist kõnniteeplaadid, 600x600x60mm
Killustikalus frakts. 32/64, kiilutud 8/12-ga h = 240 - 280 mm
Liivalus, h = 1100 mm
Olemasolev maapind