
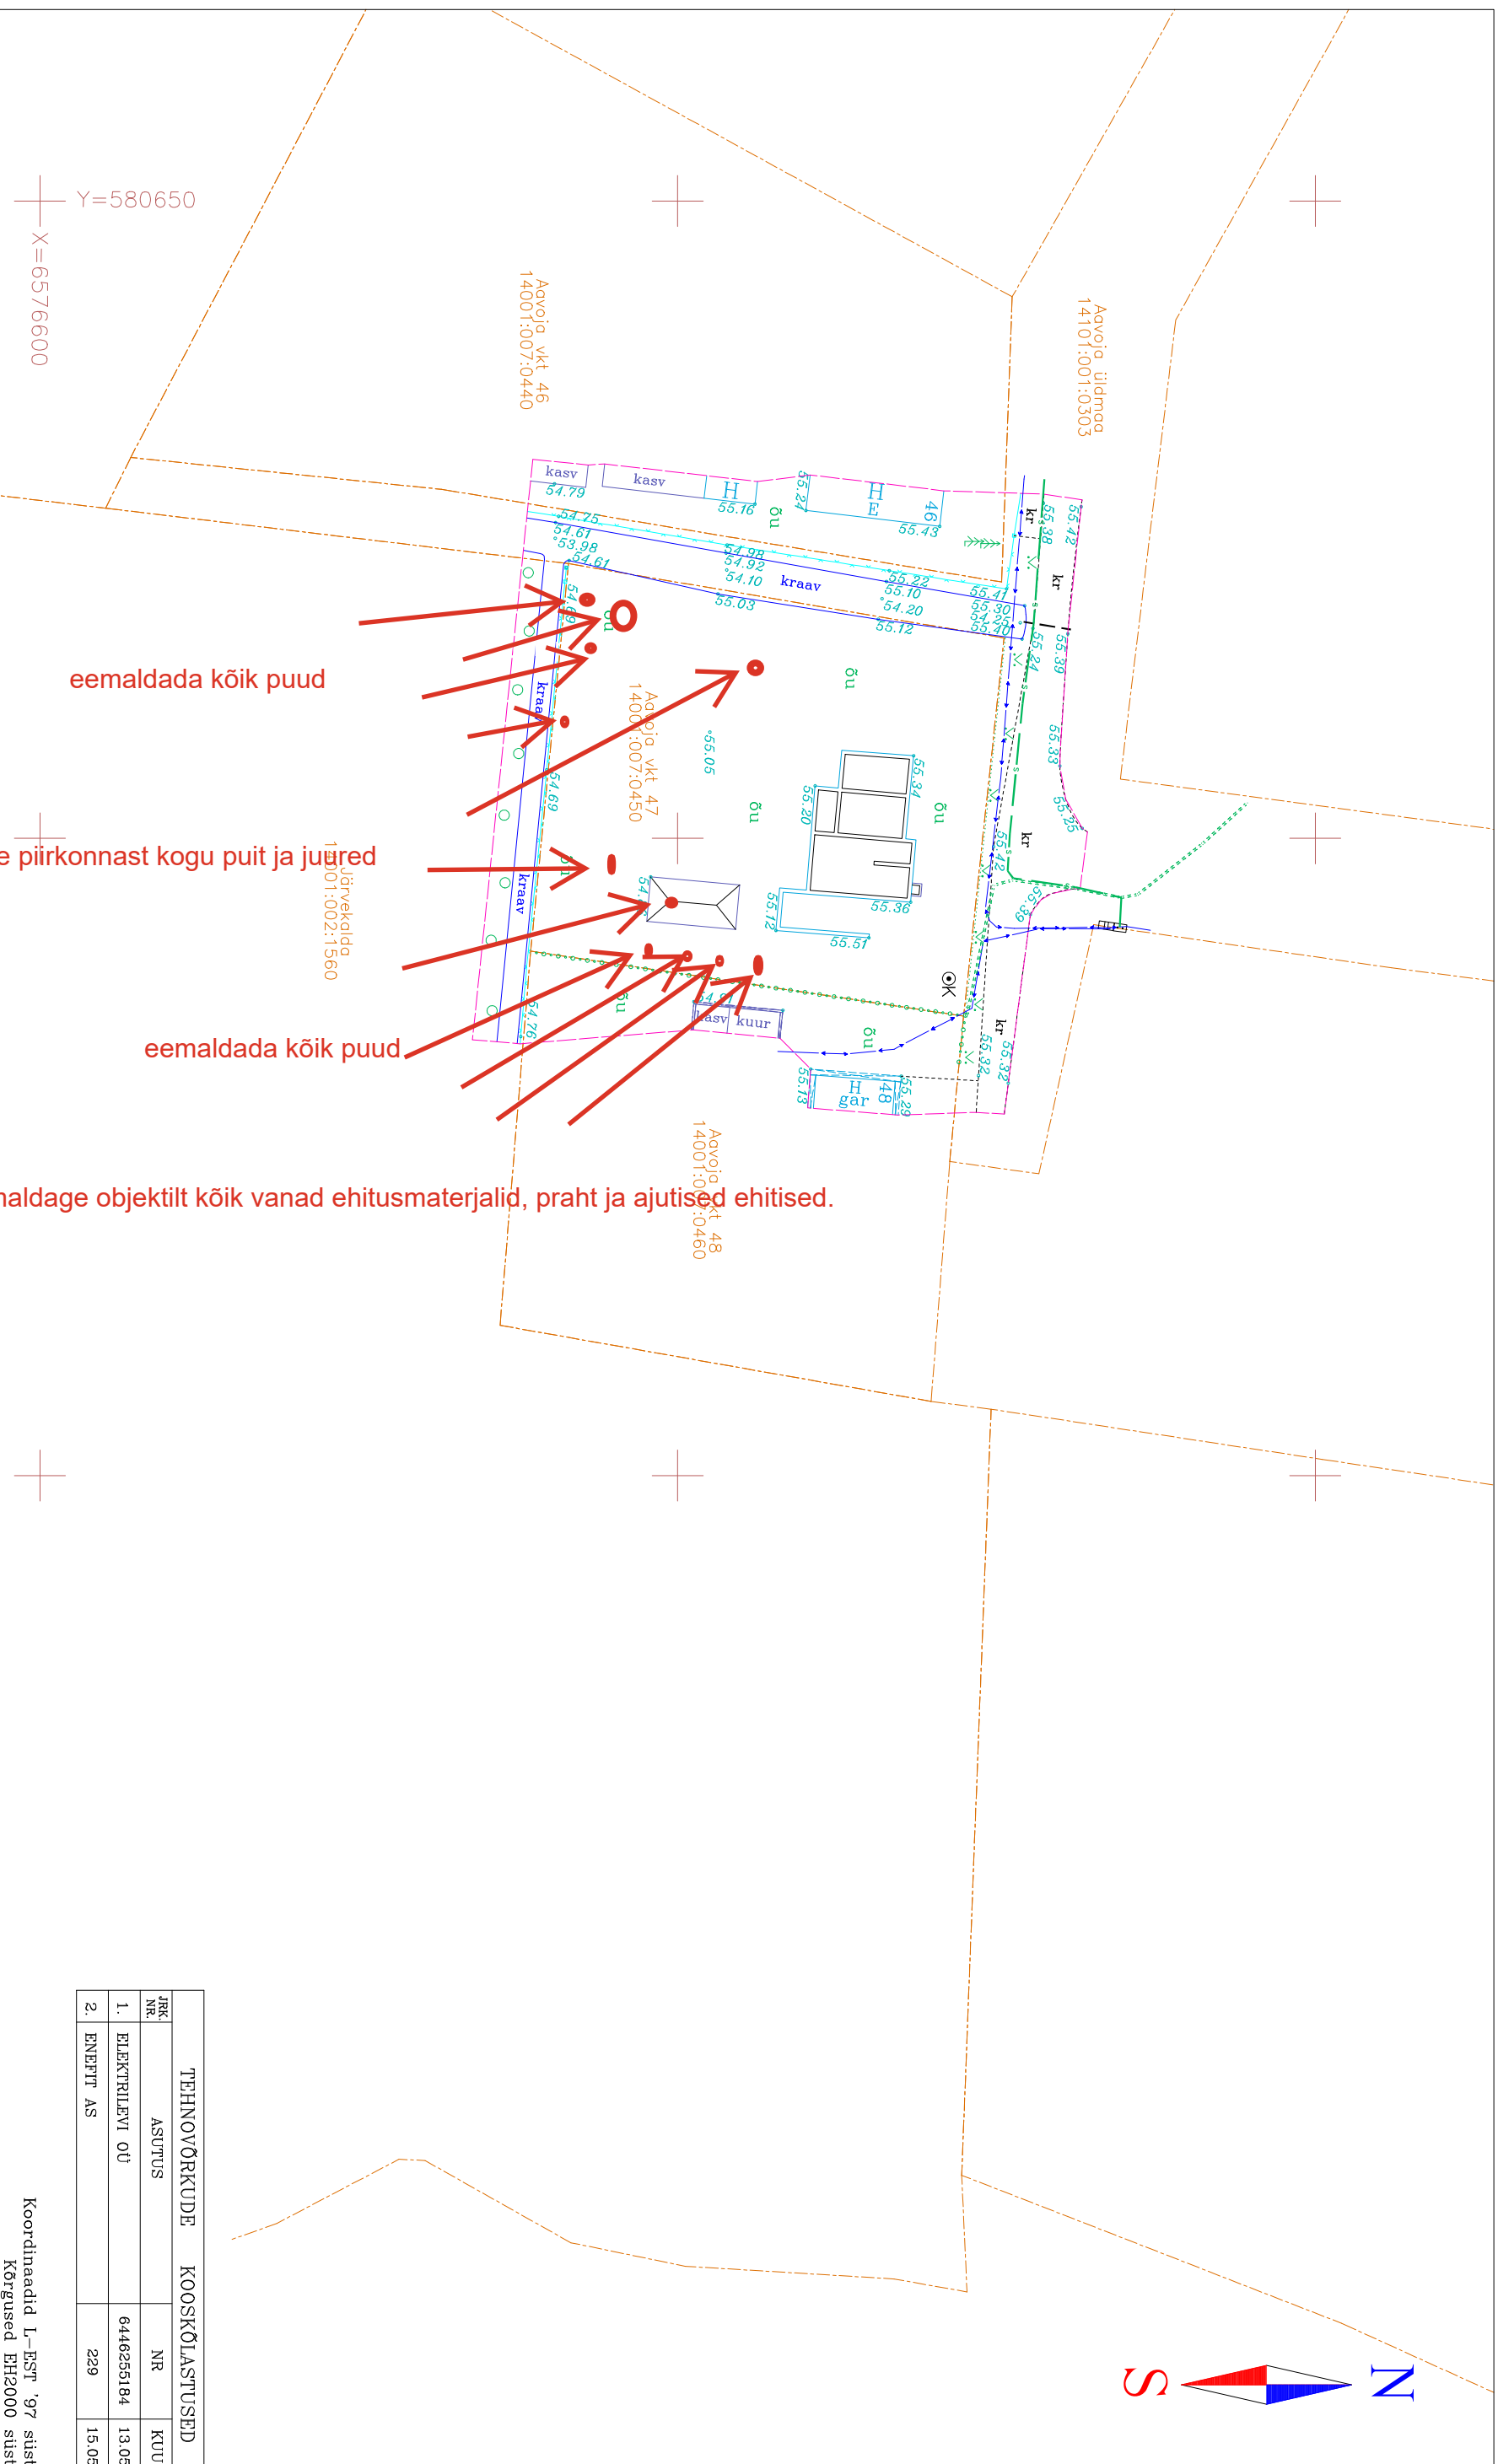


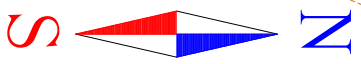

eemaldada kõik puud


eemaldage piirkonnast kogu puit ja juured

eemaldada kõik puud

eemaldage objektilt kõik vanad ehitismaterjalid, praht ja ajutised ehitised.

TEHNOVÕRKUDE KOOSKÕLASTUSED		
JRK NR.	ASUTUS	NR KUIPÄEV
1.	ELEKTRILEVI OÜ	6446255184 13.05.2024
2.	ENEFT AS	229 15.05.2024

Koordinaadid L-EST '97 süsteemis
Kõrgused EH2000 süsteemis

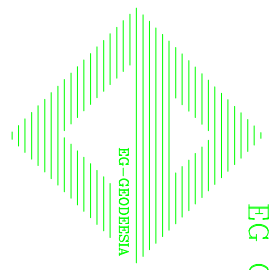

EG GEODEESIA OÜ

Reg. nr. 16697771
MTR EKG000554

JOONIS: TOPO-GEODEETILINE UURING

Harju maakond
Anija vald
Vikipalu küla
Aavoja vkt 47

Mõõdistas ja koostas:	J.Seiepov	Dig. allkiri	05.05.2024	Mõõtkava: 1:500
Kontrollitud:	J.Seiepov	Dig. allkiri	15.05.2024	Töö nr GA-064