


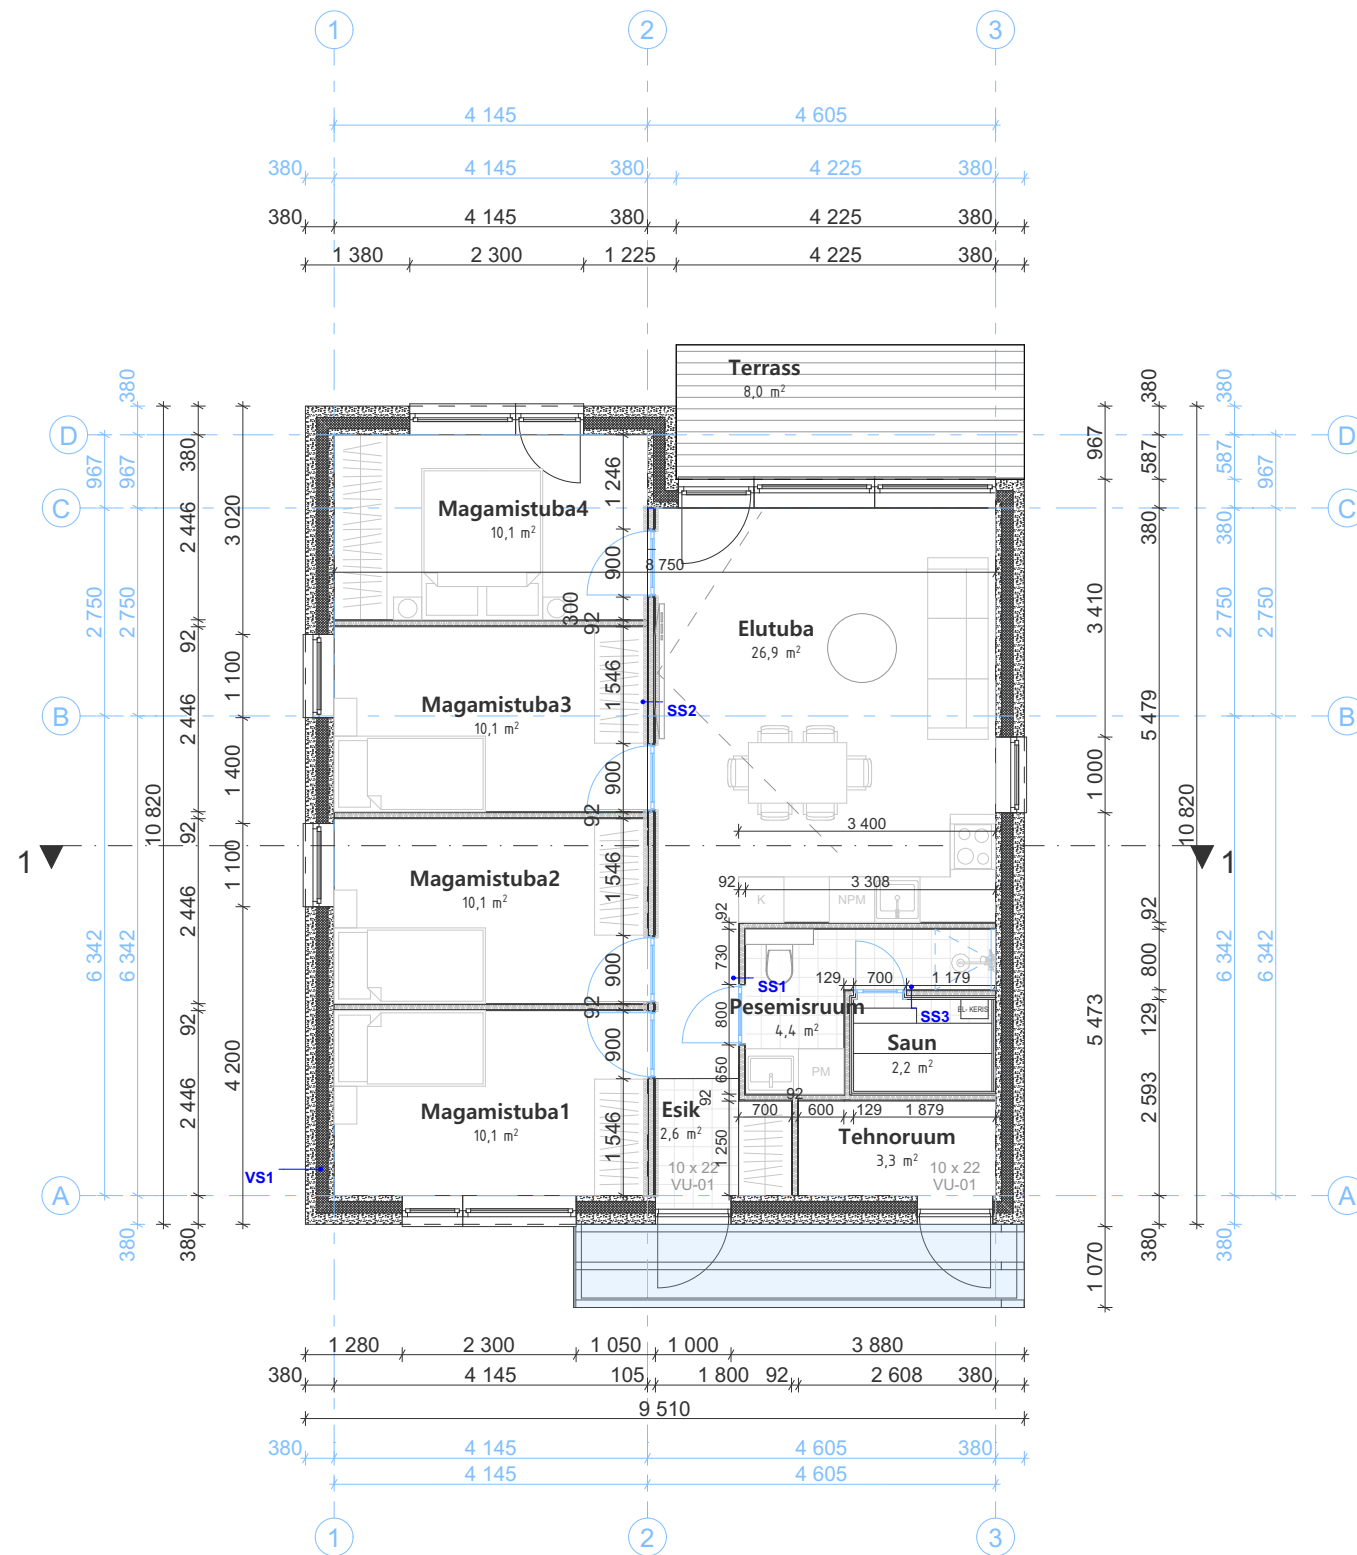

| Korruse ruumide eksplikatsioon |               |                |
|--------------------------------|---------------|----------------|
| Ruumi nr.                      | Ruumi nimetus |                |
| 01                             | Esik          | 2,6            |
| 02                             | Magamistuba1  | 10,1           |
| 03                             | Magamistuba2  | 10,1           |
| 04                             | Magamistuba3  | 10,1           |
| 05                             | Magamistuba4  | 10,1           |
| 06                             | Elutuba+Köök  | 26,9           |
| 07                             | Pesemis r.    | 4,4            |
| 08                             | Saun          | 2,2            |
| 09                             | Tehnoruum     | 3,3            |
|                                |               | <b>79,8 m²</b> |

Terrass 8,6 m²  
Ehitisealune pind 99,7 m²  
NETOPIND KOKKU: 79,8 m²

|          |               |              |            |
|----------|---------------|--------------|------------|
| Tellija  |               | Töö number   | PR00525    |
| Objekt   |               | Staadium     | EP         |
| Address  |               | Projekti osa | AR         |
| Joonis   | Esimese etapi | Joonise nr.  | AR-5-01    |
|          |               | Möötkava     | 1:100      |
| Arhitekt | Peaarhitekt   | ISO          | A3         |
|          | Arhitekt      | Kuupäev      | 12.02.2025 |