
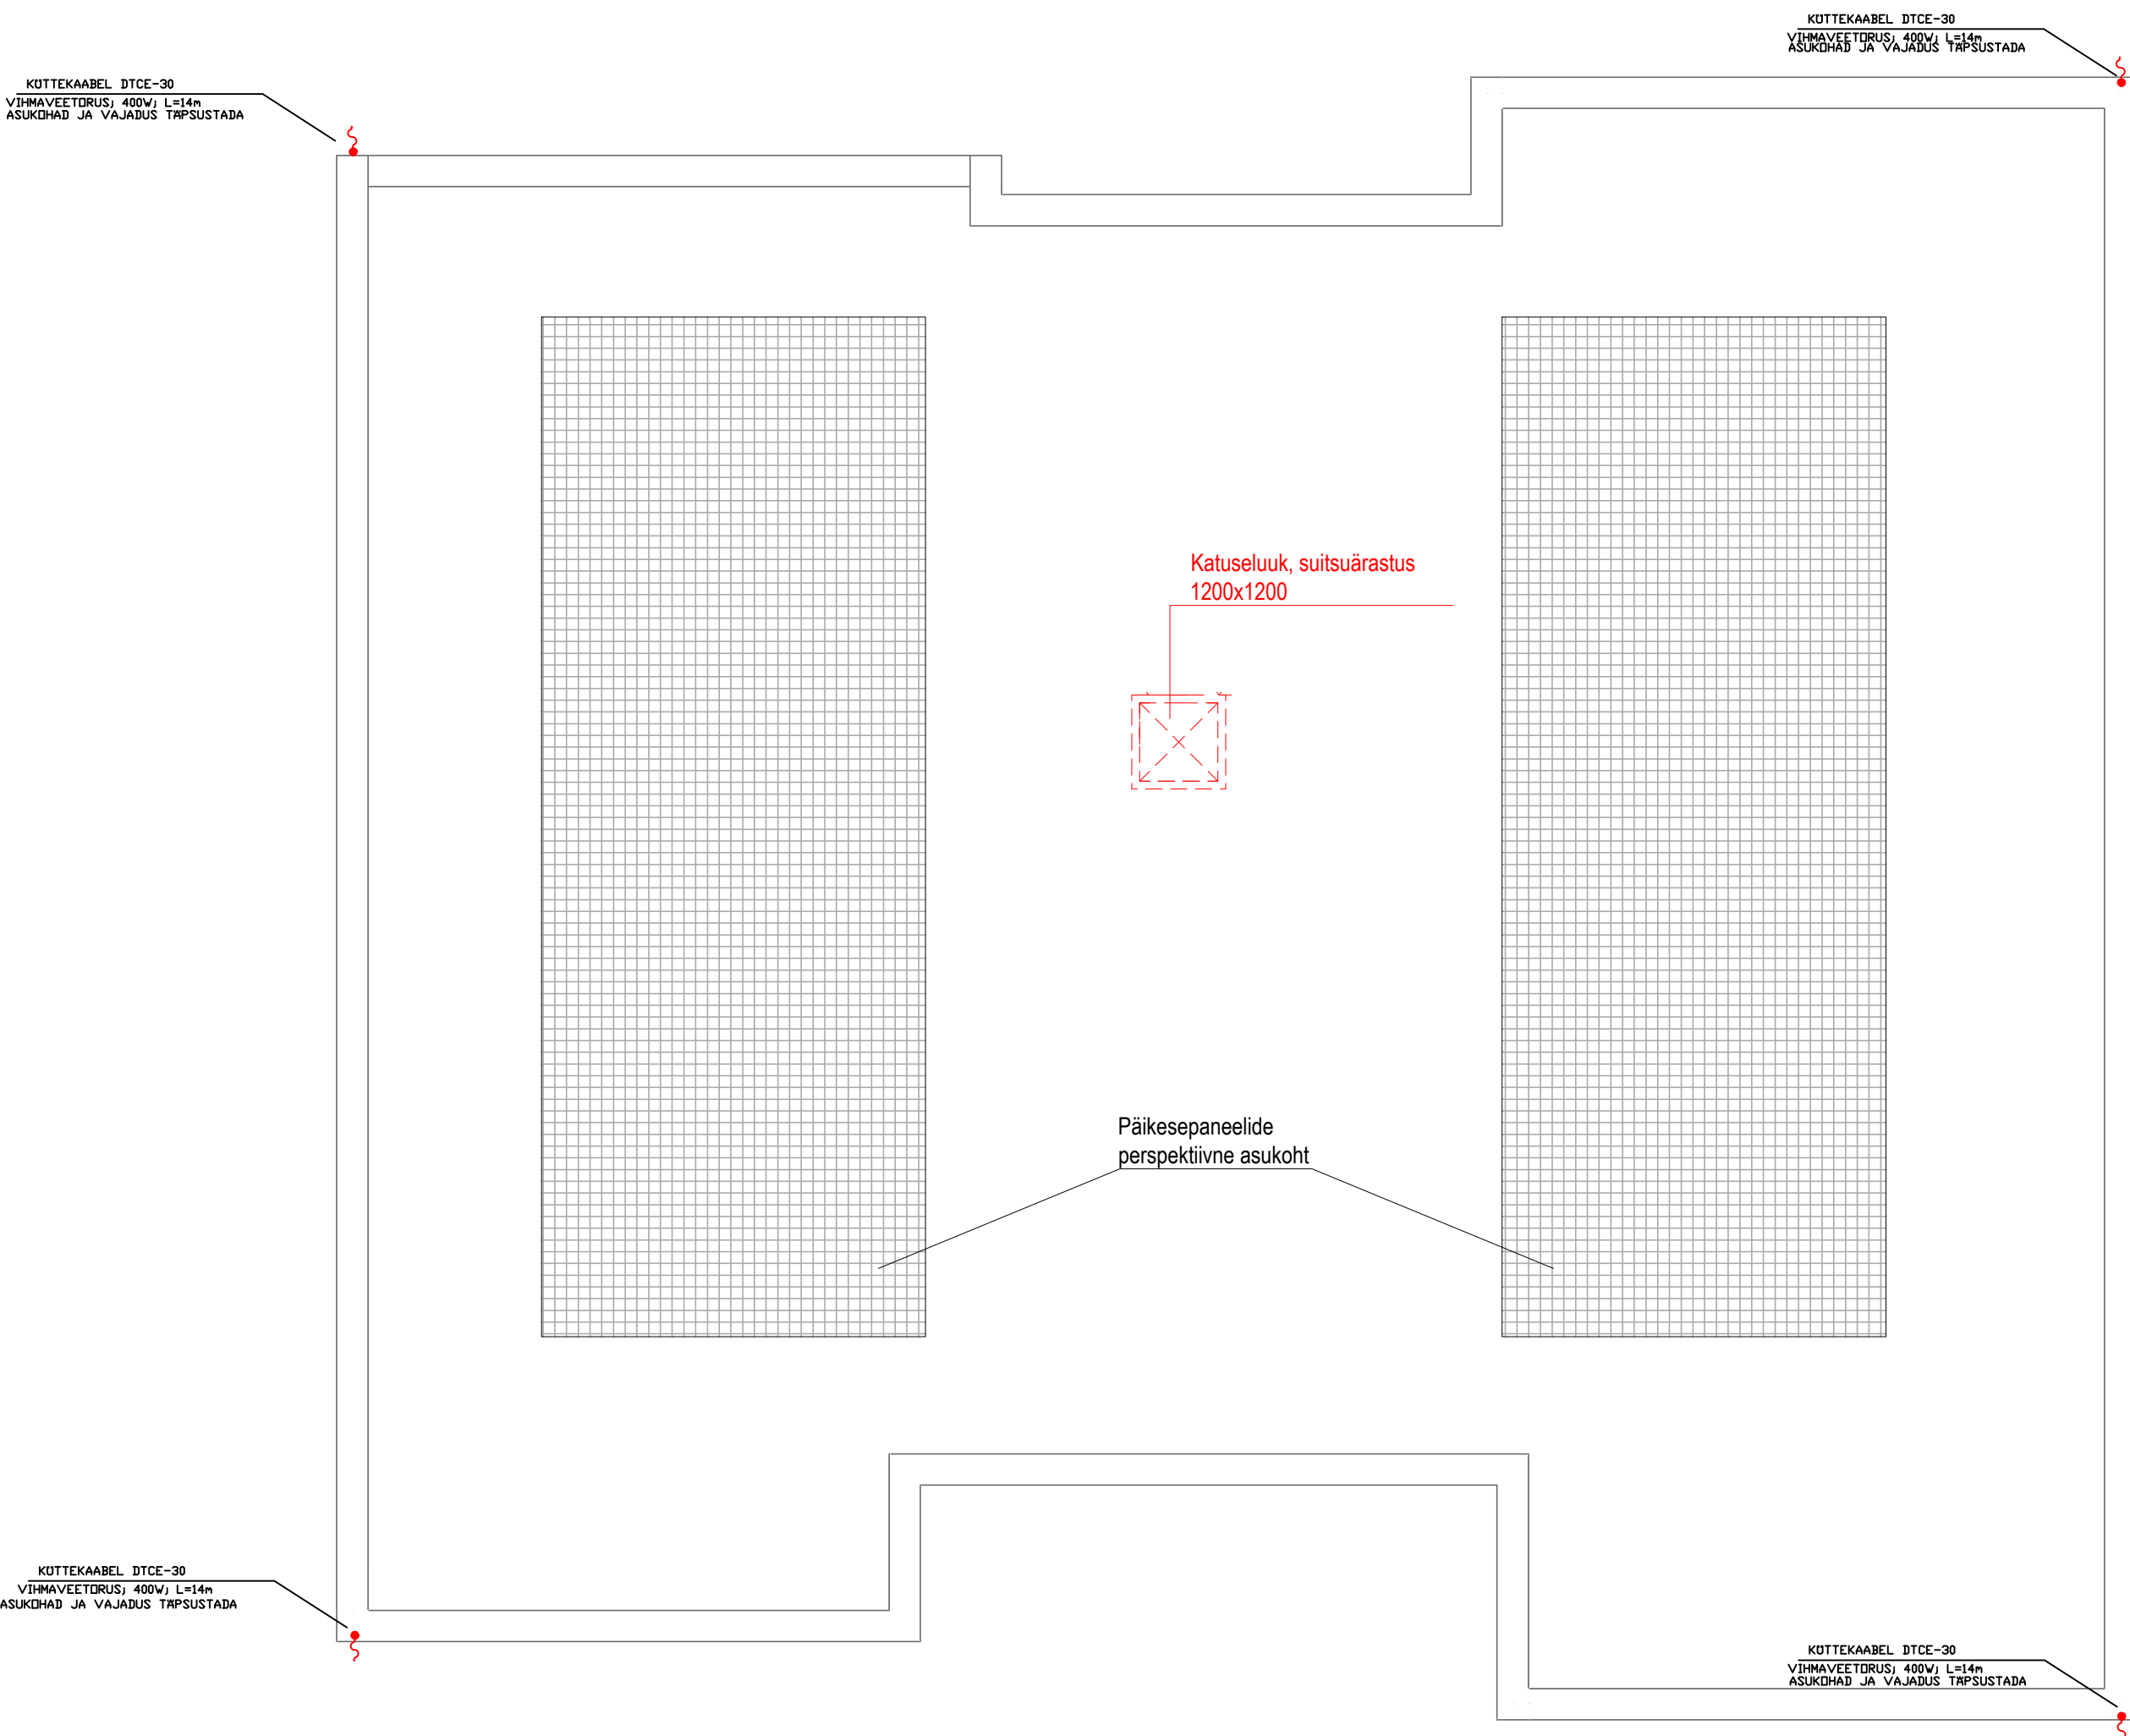


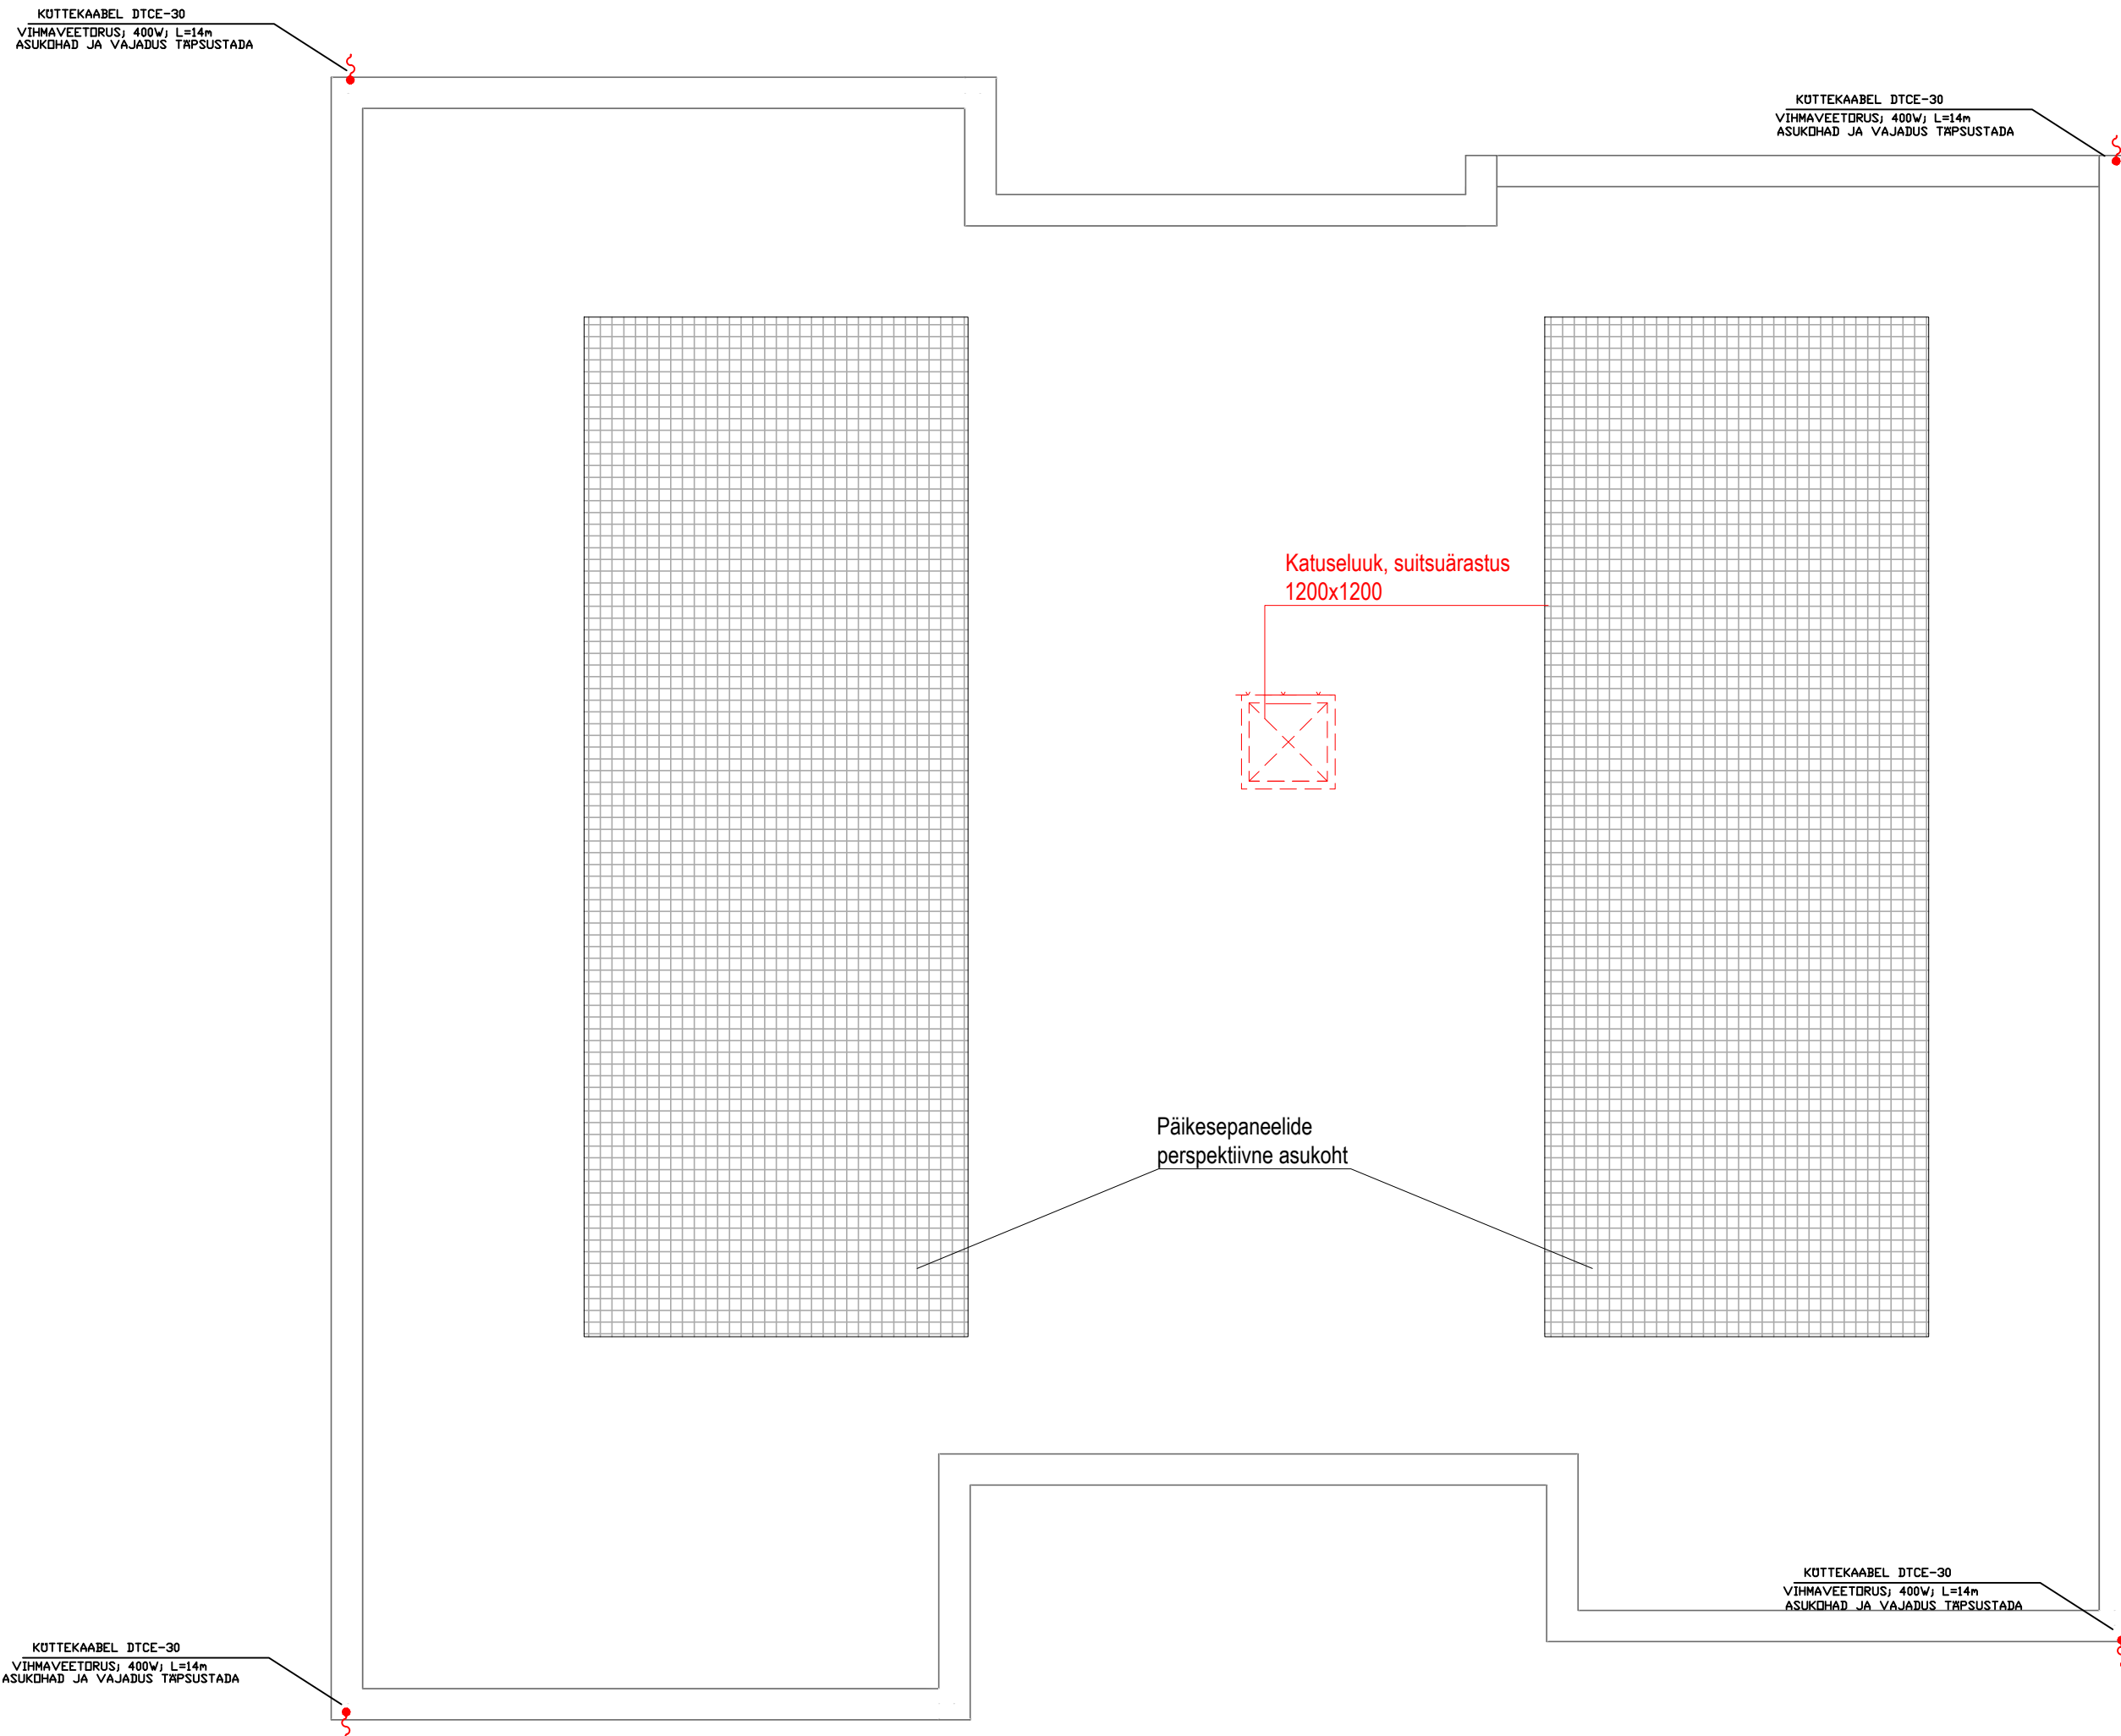

MÄRKUSED:

1. Pistikupesade tsentri paigalduskõrgus põrandast on 200mm.(kui joonisel ei ole märgitud teisiti).
2. Pistikupesade tsentri horisontaalne kaugus akendest ja uuest on vähemalt 150mm.
3. Pistikupesade ruum paigaldatakse horisontaalselt.
4. Pistikupesade paigaldamisel peab arvestama, et kipsseina vastaspooltele pistikupesade paigutamisel helisolatsiooni tagamiseks peab olema nende servade vahe vähemalt 200mm.
5. Kaablite marke ja ristlõiked vaata keskuste skeemidelt.
6. Elektritöövõttu kuulub (VK; KVJ; jt.) ning joonistel näidatud keskuste toitekaablite paigaldus kuni seadmeni ja/või keskuseni.Viidatud eriosade toite- ja juhtimiskeskuste hange, paigaldus, ühendamine ja seadistamine kuulub vastavate eriosade töövõttu.
7. Elektriseadmete normaalselt pingelaldid juhtivad osad tuleb maandada kaabli PE-soone kaudu.
8. Hoones kasutatavate kaablite tuletundlikus (CPR) peab olema vähemalt: hoone üldiselt Dca-s2,d2,o2 ja evakuatsiooniteedel Cca-s1,d1,o2.
9. Pesumasina, kuivati pistikupesade kõrgus on 650mm. Pistikupesad paigaldada vee pealevõtuga samasse seinu.
10. Soojussõlme toide täpsustada tööprojekti.
11. Vesipäranda termostaate kogused ja täpsed asukohad täpsustada KVJ töövõtjaga tööde käigus.

● Toiteots

Objekt HARJU MAAKOND,ANJA VALD,KEHRA,		Töö nr. 010224	Joonise nr. J04
Joonise nimetus Jõupaigaldis katusel		Staadium PP	Muudatus
		Leht/lehti x/x	
		Mõõtkaava	
		Kuupäev 01.02.2024	