


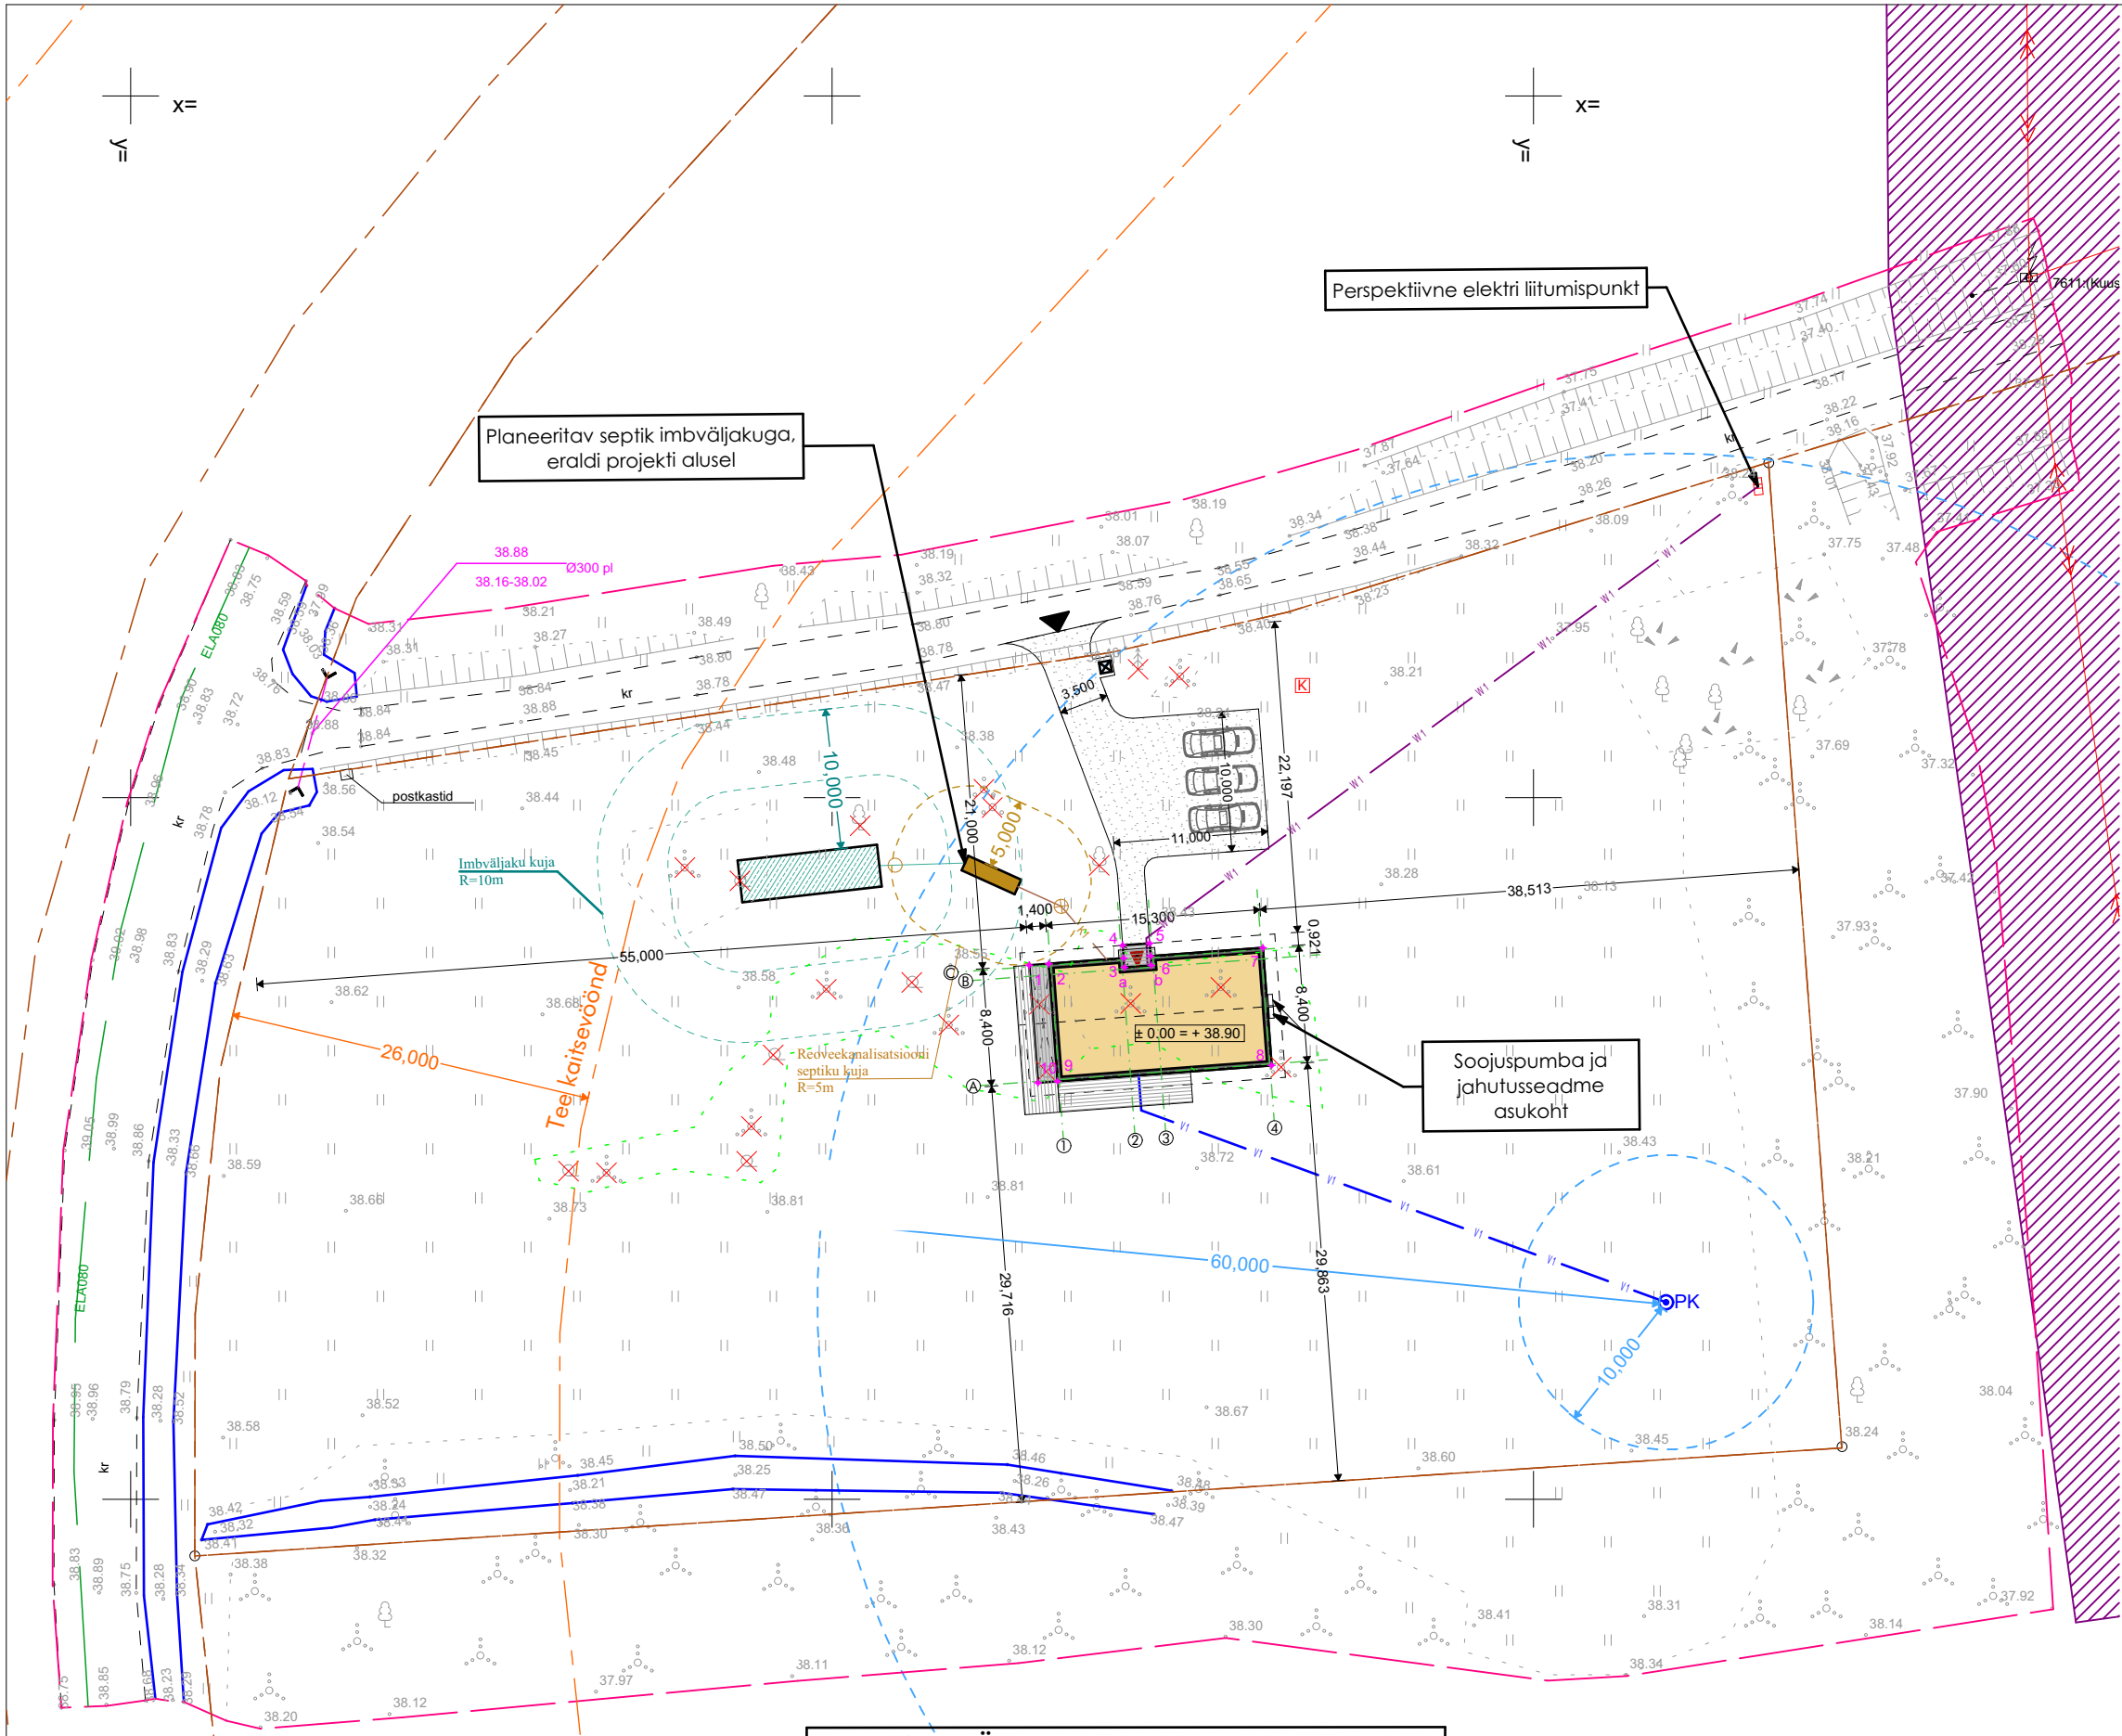

TINGMÄRGID:

- Proj. hoone
- Proj. hoone varikatus/varjualune
- Proj. hoone katuse räästa- ja harjajoon
- Proj. terrass
- Proj. kõvakatend
- Juurdepääs hoonesse ja krundile
- Proj. parkimiskohad, 3 parkimiskohta kinnistul
- Hoone kõrguslik sidumine
- Prügikonteineri asukoht, kinnistu sissesõidutee kõrval
- Kompostkasti asukoht
- Likvideeritav puud, harvik, võsa

OLEMASOLEVAD TRASSID

|  |                                               |
|--|-----------------------------------------------|
|  | Ol.ol. elektriõhuliin 1-20 kV (keskpingeliin) |
|  | Ol.ol. elektriõhuliin                         |
|  | Ol.ol. elektri kaitsevöönd                    |

PROJ. TRASSID

|  |  |                                  |
|--|--|----------------------------------|
|  |  | Elektri madalpinge maakaabel     |
|  |  | Kinnistu veetorustik             |
|  |  | Kinnistu kanalisatsioonitorustik |
|  |  | Kinnistu kanalisatsiooni kaev    |

HOONE NURKADE  
KOORDINAADID JA  
VÄLISSEINANURKADE  
MAAPINNA KÕRGUSED

|  | Ol.ol. | Proj. |  | Ol.ol. | Proj. |
|--|--------|-------|--|--------|-------|
|  |        |       |  | 38,45  | 38,70 |
|  |        |       |  | 38,65  | 38,70 |
|  |        |       |  | 38,65  | 38,70 |
|  |        |       |  | 38,68  | 38,70 |
|  |        |       |  | 38,50  | 38,70 |
|  |        |       |  | 38,45  | 38,70 |

TEHNILISED NÄITAJAD:

|                                                |                                         |
|------------------------------------------------|-----------------------------------------|
| Krundi pindala: 6866 m <sup>2</sup>            | Suletud netopind: 107,4 m <sup>2</sup>  |
| Ehitisealune pind: 141,4 m <sup>2</sup>        | Kõetav pind: 107,4 m <sup>2</sup>       |
| Maapealse osa alune pind: 141,4 m <sup>2</sup> | Toatemp. pind: 107,4 m <sup>2</sup>     |
| Korruste arv: 1                                | Suletud brutopind: 127,3 m <sup>2</sup> |
| Absoluutne kõrgus: 44,1 m                      | Hoone maht: 589 m <sup>3</sup>          |
| Kõrgus: 5,4 m                                  | Eluruumide pind: 102,1 m <sup>2</sup>   |
| Pikkus: 16,7 m                                 | Tehno pind: 5,3 m <sup>2</sup>          |
| Laius: 9,3 m                                   | Üldkasutatav pind: - m <sup>2</sup>     |
| Sügavus: -                                     | Tubade arv: 4                           |

|                                               |                       |         |                         |         |            |            |
|-----------------------------------------------|-----------------------|---------|-------------------------|---------|------------|------------|
| Objekti aadress                               |                       |         | Töö nimi                |         |            |            |
| Terikeste küla,<br>Kastre vald, Tartu maakond |                       |         | ÜSIKELAMU EHITUSPROJEKT |         |            |            |
|                                               |                       |         | Joonise nimi            |         | Töö number |            |
|                                               |                       |         | Asendiplaan             |         | 17216      |            |
|                                               |                       |         | Tähis                   | Joonis  | Versioon   | Stadium    |
|                                               |                       |         | AS-4-02                 | 9       | 1          | Eelprojekt |
| Arhitekt                                      | Vasutatav spetsialist | Tellija | Mõõtkava                | Formaat | Kuupäev    |            |
| Marie Assmann                                 | Anton Anufriev        | Eraisik | 1:500                   | A3      | 06.07.2023 |            |