

P 01 (I-korruse põrand)

14mm parkett
2mm parketmatt
80mm armeeritud betoon C30/37
0,2mm polüetüleenikile
200mm vahtpolüstürool
400mm tihendatud täitematerjal
NB! eemaldatud pinnast mitte kasutada täitena!

VU 01 (vundament)

15mm WEBERkrohvilahendus välis
100mm soojustus 100mm XPS
Vööphüdroisolatsioon Water Renovator
600mm olemasolev tellissein

VL 01 (vahelagi)

14mm parkett
2mm parketmatt
30mm põrandakipsplaat 2x15mm
22mm hõre laudis 22x100 S=300
200mm olemasolevad ümarpalk puitprussid säilivad
kandev puitkarkass 200x50mm paigaldada
olemasolevate ümarpalkide tugevduseks,
vahele mürasummutusvill nt. Isover KL-AKU 100mm
22mm hõre laudis 22x45 S=600
25mm metallkarkass 25mm akustiline profiil nt.
Gyproc AP25, S=400
23mm kipsplaat 2x13mm nt. Gyproc GN13
siseviimistlus

VS 01 (välissein)

15mm WEBER krohvilahendus välis
70mm soojustus 70mm Kingspan
580mm olemasolev tellissein
siseviimistlus

SS 01 (sisesein)

siseviimistlus
12,5mm kipsplaat Knauf White
66mm metallkarkass + mineraalvill
ISOVER STANDARD 35
12,5mm kipsplaat Knauf White
siseviimistlus

SS 02 (sisesein)

siseviimistlus
12,5mm niiskuskindlam kipsplaat Knauf Blue(märgruumide pool)
66mm metallkarkass + mineraalvill
ISOVER STANDARD 35
12,5mm kipsplaat Knauf White
siseviimistlus

SS 03 (korteritevaheline sisesein)

siseviimistlus
2x12,5mm kipsplaat Knauf Blue
2x75mm metallkarkass + mineraalvill
ISOVER STANDARD 35
2x12,5mm kipsplaat Knauf Blue
siseviimistlus

PL 01 (pööningu vahelagi)


430mm puistevill PAROC BLT 6
või BLT 3
195mm laetalad 45x195, S=600
1mm aurutõke
22mm tuulutusroov 22x50mm
12,5mm kipsplaat 2x

KA 01 (katus lagi)

32mm profiilplekk
32mm roovitis 32x100
30mm tuulutusliist 30x45, S=600
kondensitõke
200mm sarikad C24 50x200,S=600 / Soojustus
aurutõke
95mm roovitis 95x100, S=600
26mm 2 x kipsplaat + viimistlus

KA 02 (katus)

32mm profiilplekk
22mm roovitis 22x100
32mm tuulutusliist 32x50, S=600
kondensitõke
200mm sarikad C24 50x200,S=600

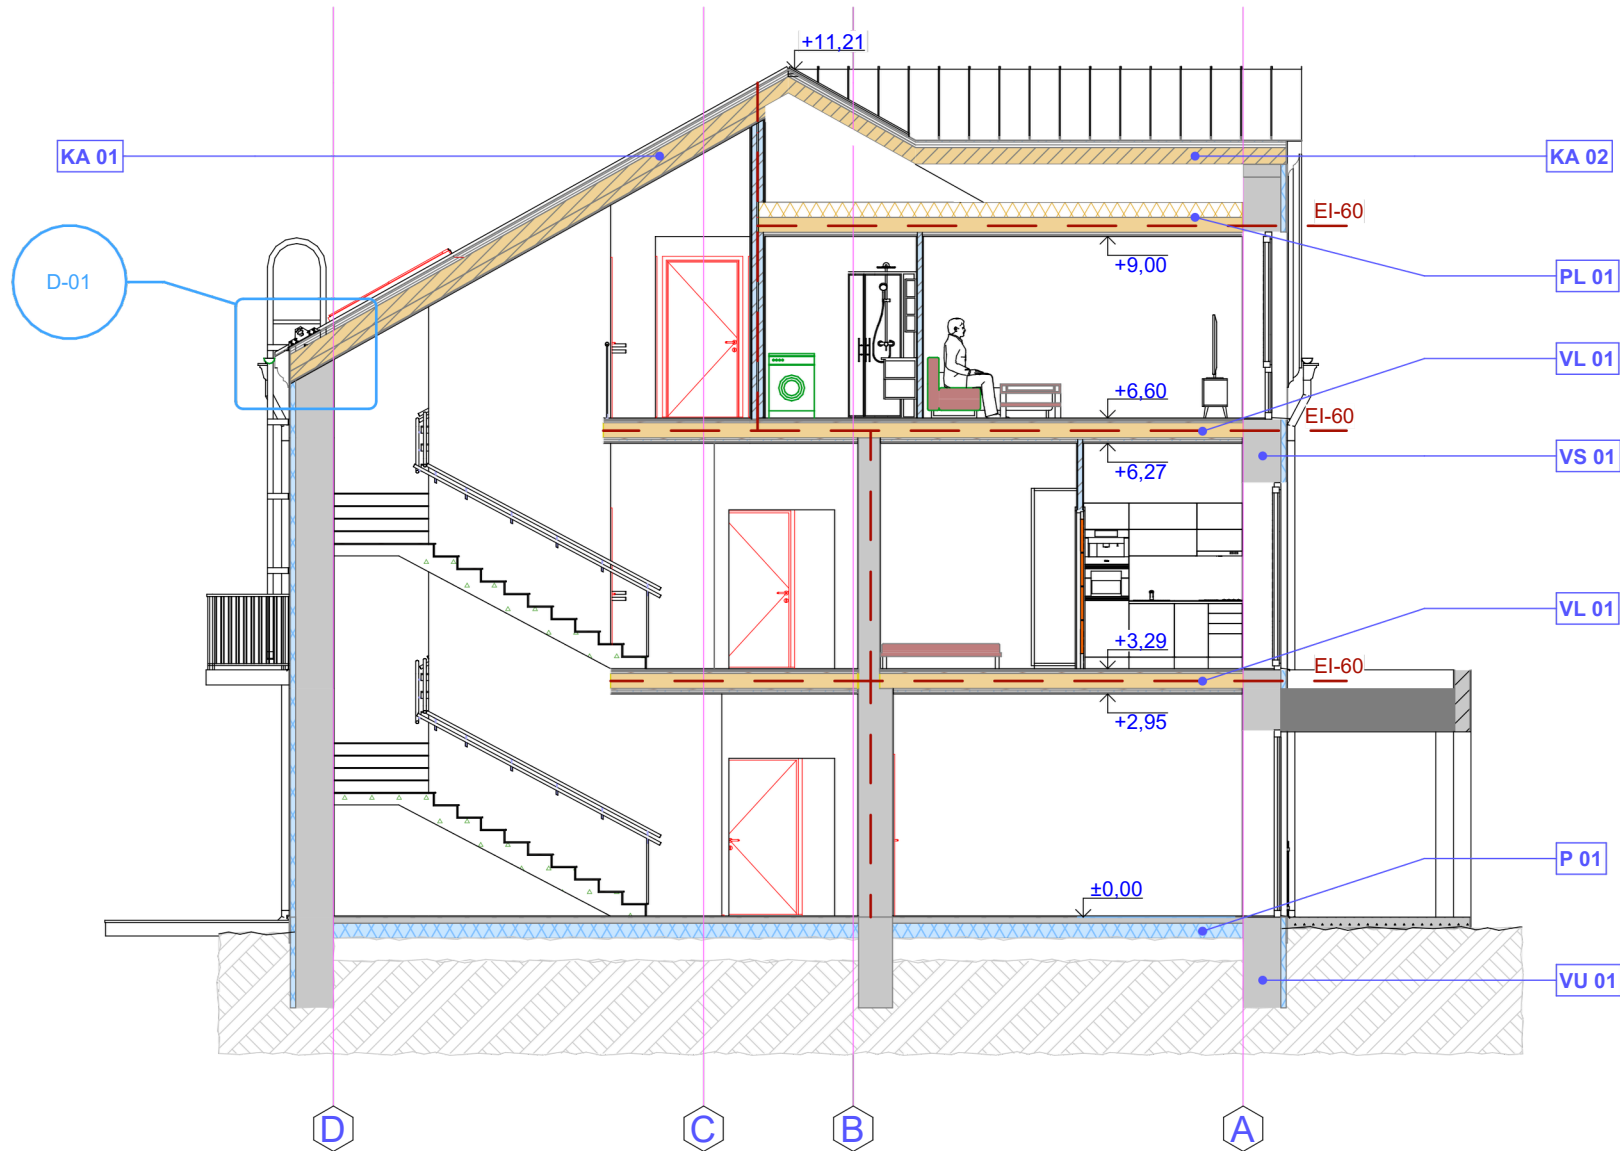

ÜLDMÄRKUSED:

1. Projekt on koostatud vastavalt Eesti Vabariigis kehtivale seadusandlusele: ehitusseadustikule, asjakohastele seadustele ja valitsuse määrustele.
2. Joonist vaadelda ühtse tervikuna koos kõigi käesoleva projektiosa materjalidega (graafiline osa, spetsifikatsioonid, sõlmelahendused, seletuskiri) ning koos käesoleva projekti muude osade nagu ehituskonstruksioonide ning eriosade projektidega.
3. Kõik mõõdud ja kõrgusmärgid kontrollida ning täpsustada ehitusobjektile töö käigus.
4. Avade mõõdud kontrollida ehitusobjektile enne avatäidete tellimist.
5. Projektis määratud tooteid ja materjale võib asendada tehniliselt ja visuaalsetelt omadustelt samaväärsetega, kui see ei muuda projekti esteetilist ja kontseptuaalset väärtust. Kõik muudatused tuleb kooskõlastada tellija ja projekteerijaga (projekti Autoriga/ arhitektiga). Ehitusprojekti muutmise saab toimuda vastavalt Majandus- ja taristuministri määrusele nr 97 (17.07.2015) "Nõuded ehitusprojektile".