



Terrassilaud 25x100mm
Termosaar

 


Krohv RAL9001 Cream




Krohv RAL7031 BlueGrey

 


Krohv RAL 7016 Anthracite grey

 



Aknaraam
RAL9011 Graphite Black

 

Rõdupiir / Plekkdetailid
RAL9011 Graphite Black

 

Katuseprofiil Klassik
RR23 Tumehall

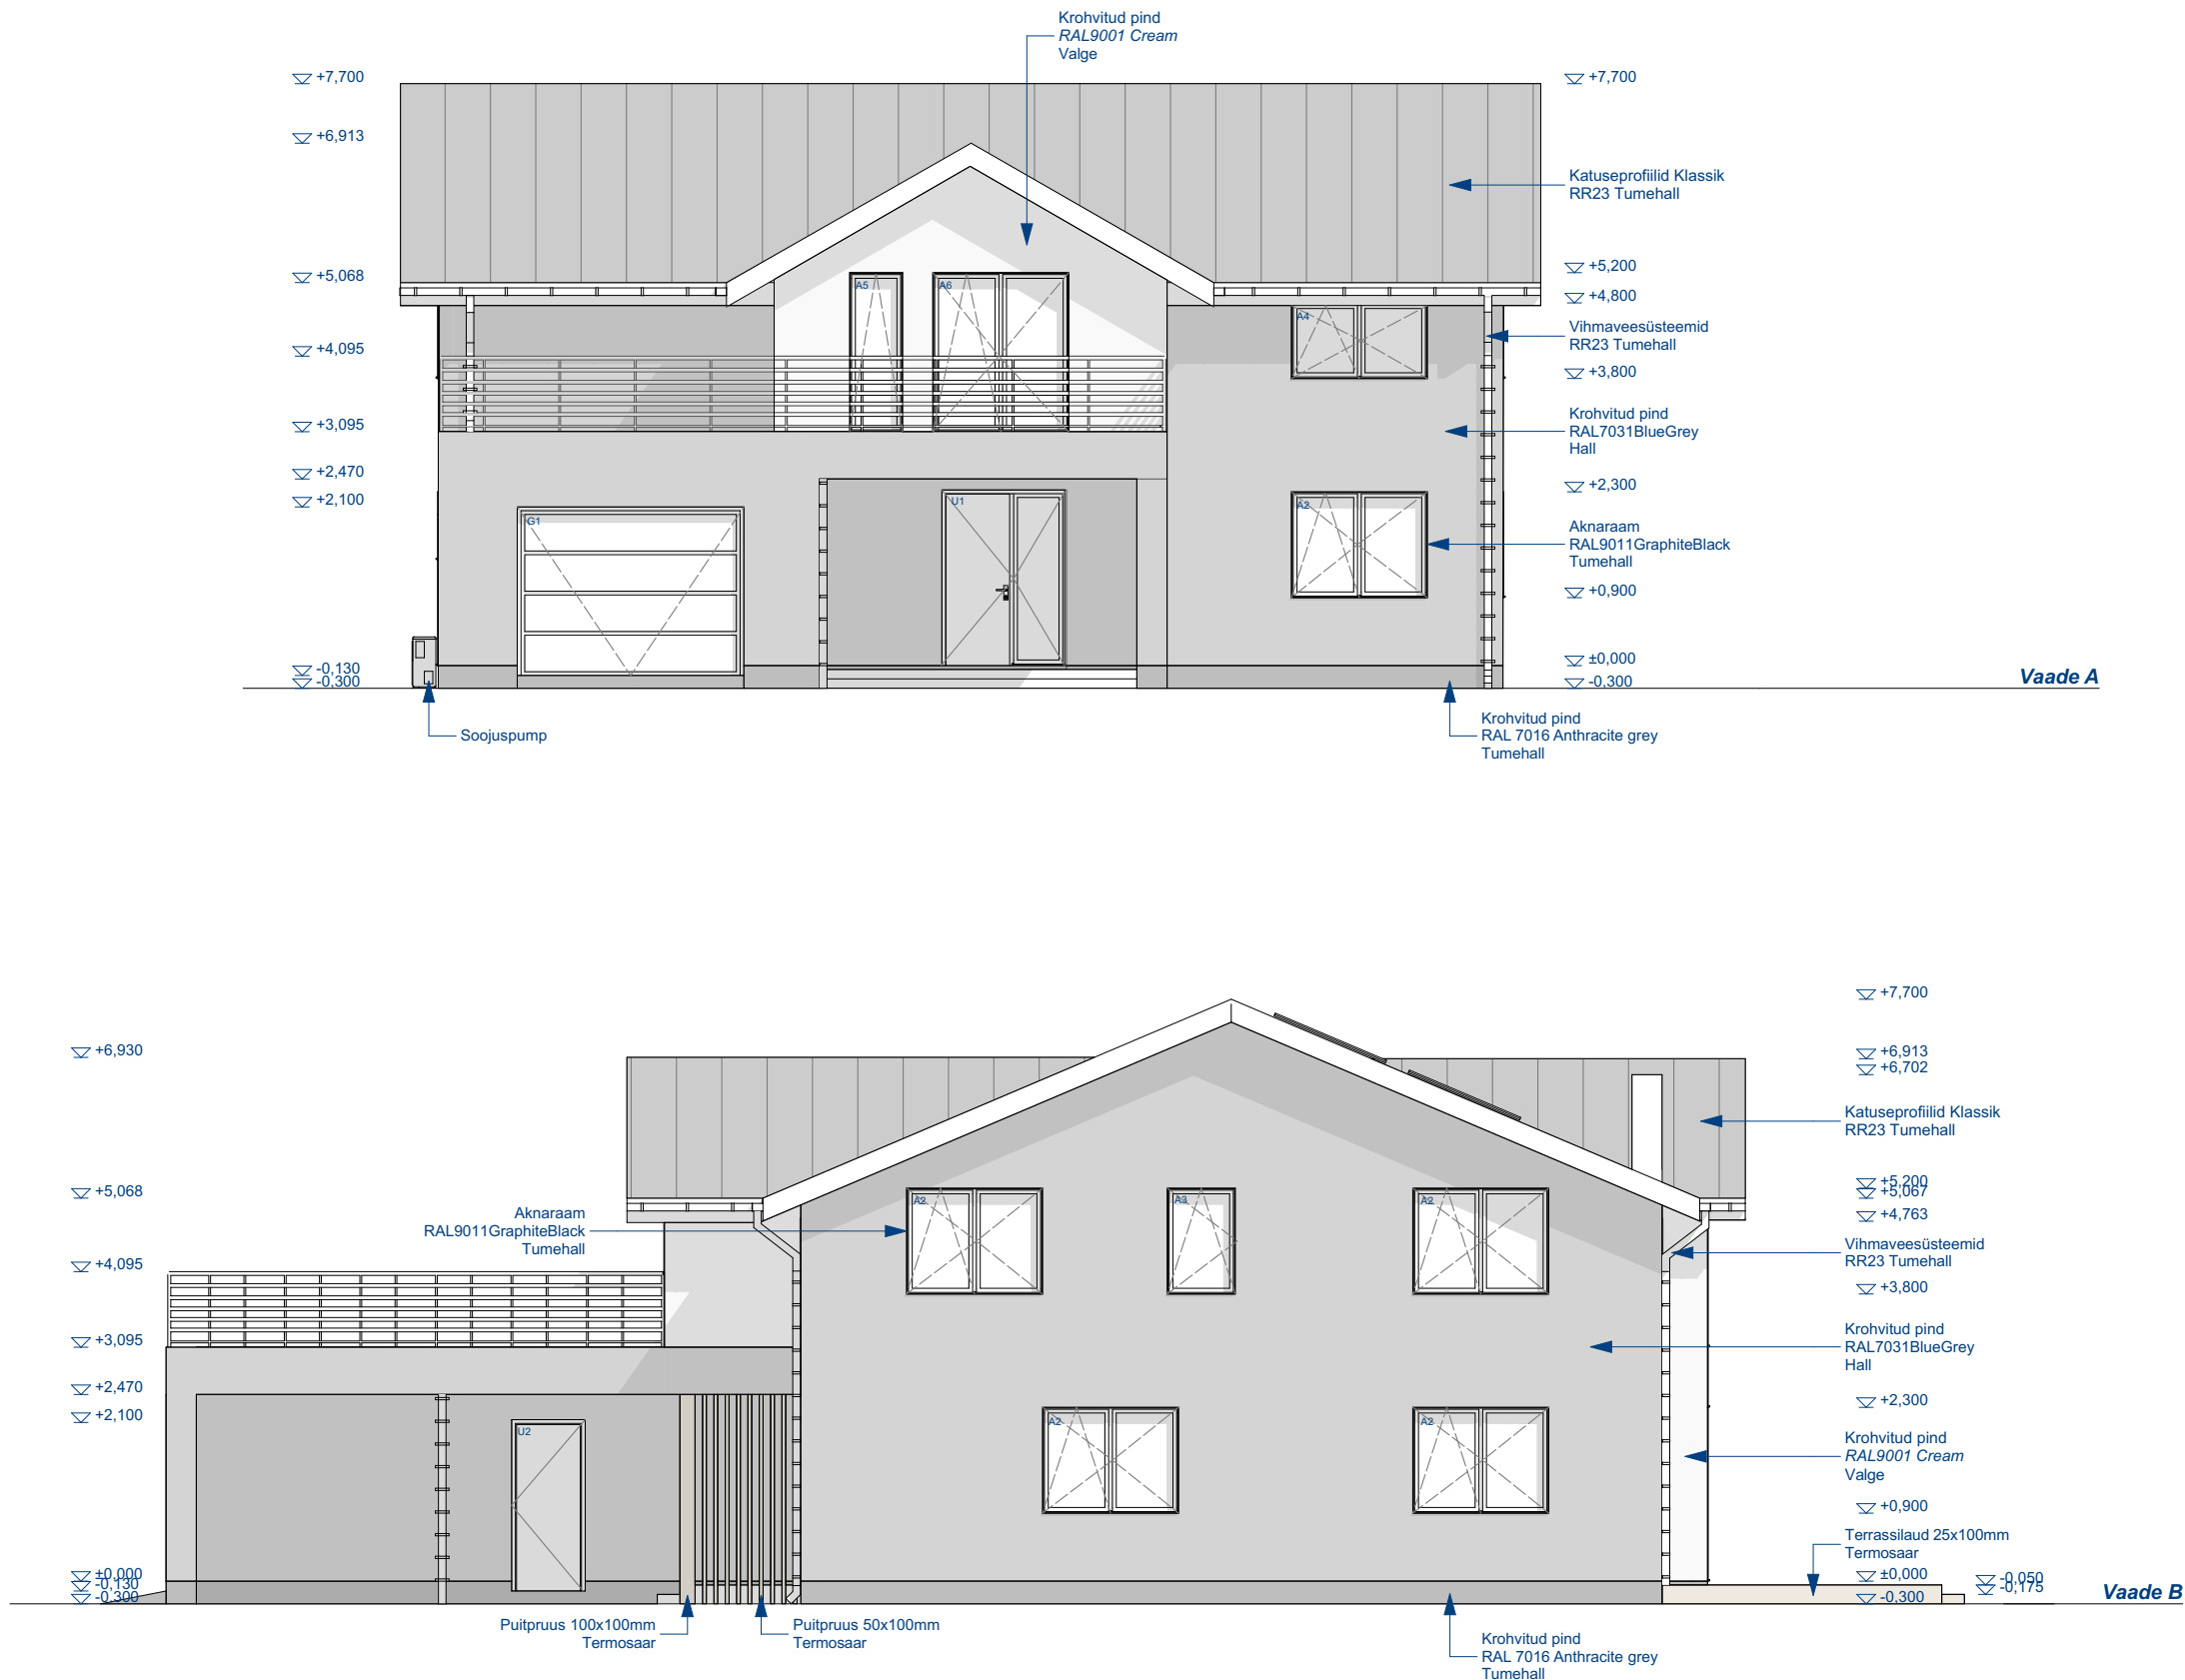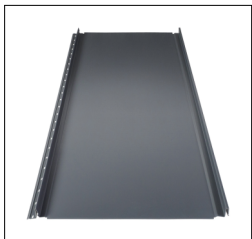

Objekt Üksikelamu
Aadress Kallavere küla,
Jõelähtme vald, Harju maakond
Joonis

Vaated A ja B
Staadium Eelprojekt
Kuupäev 31.03.2025 Mõõtkava 1:100 Töö nr 614-24