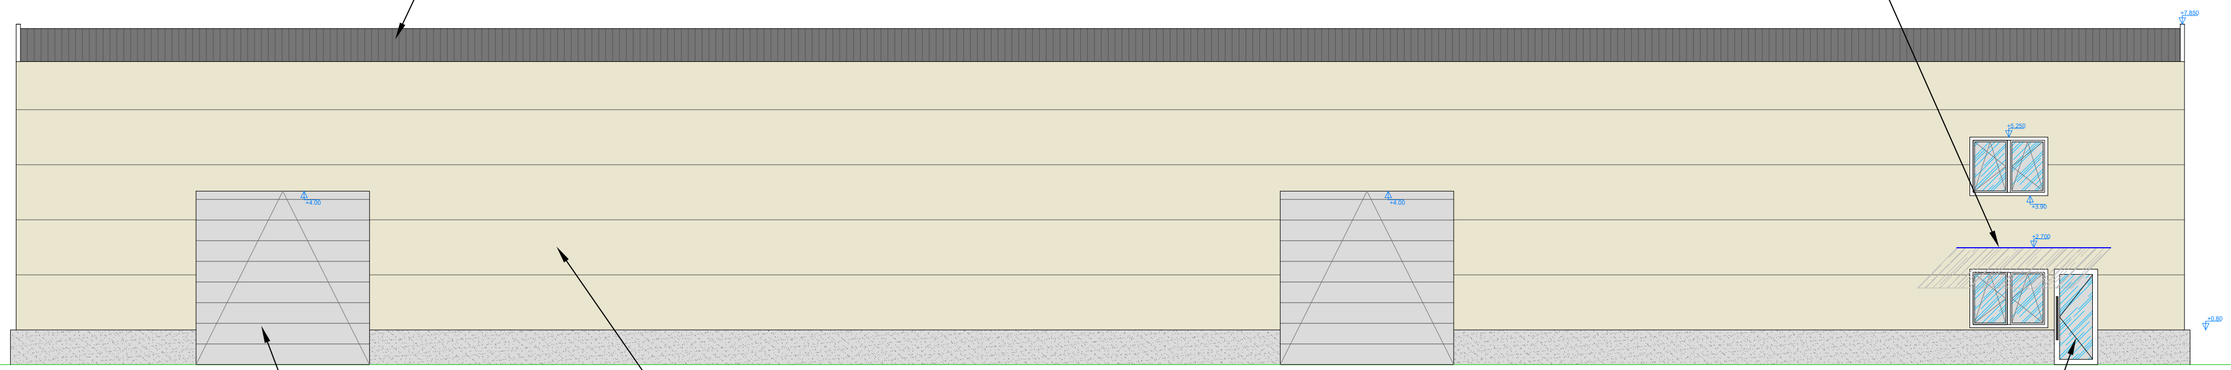
SW katusepaneel
Kivivillast täitega
Klaasist varikatus
+7.850
+5.250
+3.150
+2.700
+0.80
+4.00
+4.00
Tõstuksed
Toon- hall
Sw paneel
Toon- RAL 1015
Alumiinium raamil klaasuks
Käepide- toru

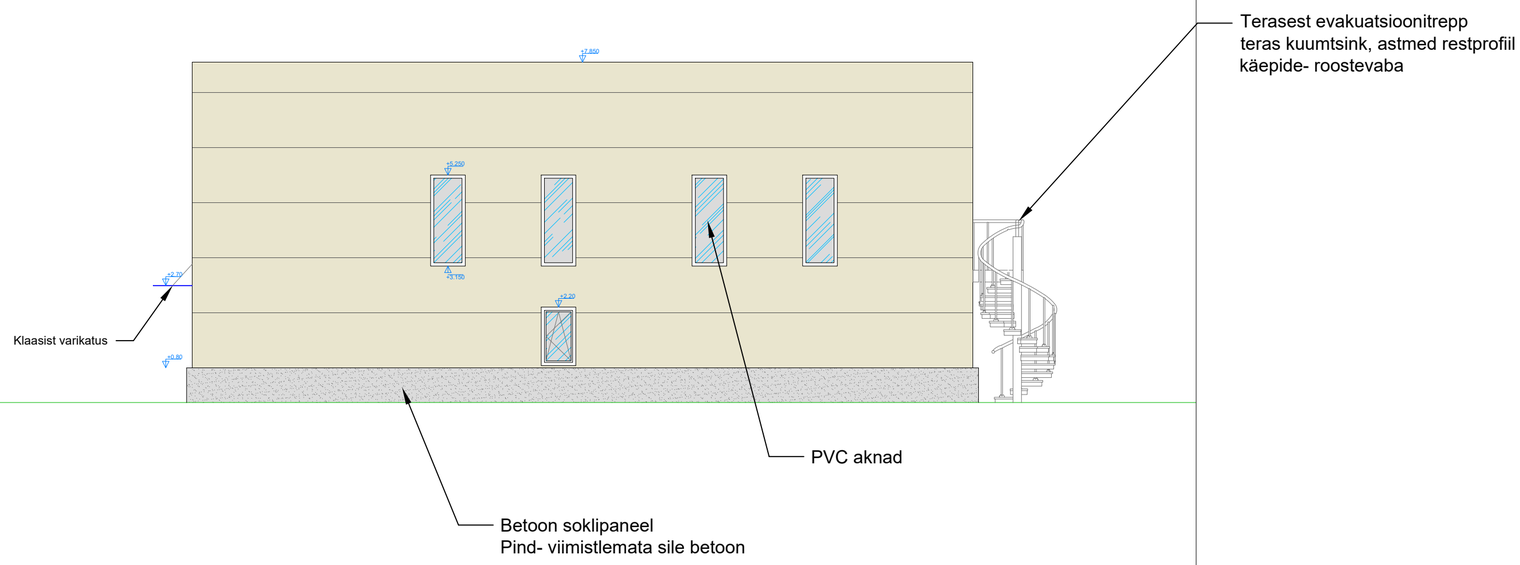
Terasest evakuatsioonitrepp
teras kuumtsink, astmed restprofiil
käepide- roostevaba
+7.850
+5.250
+3.150
+2.70
+2.20
+0.80
Klaasist varikatus
PVC aknad
Betoon soklipaneel
Pind- viimistlemata sile betoon