


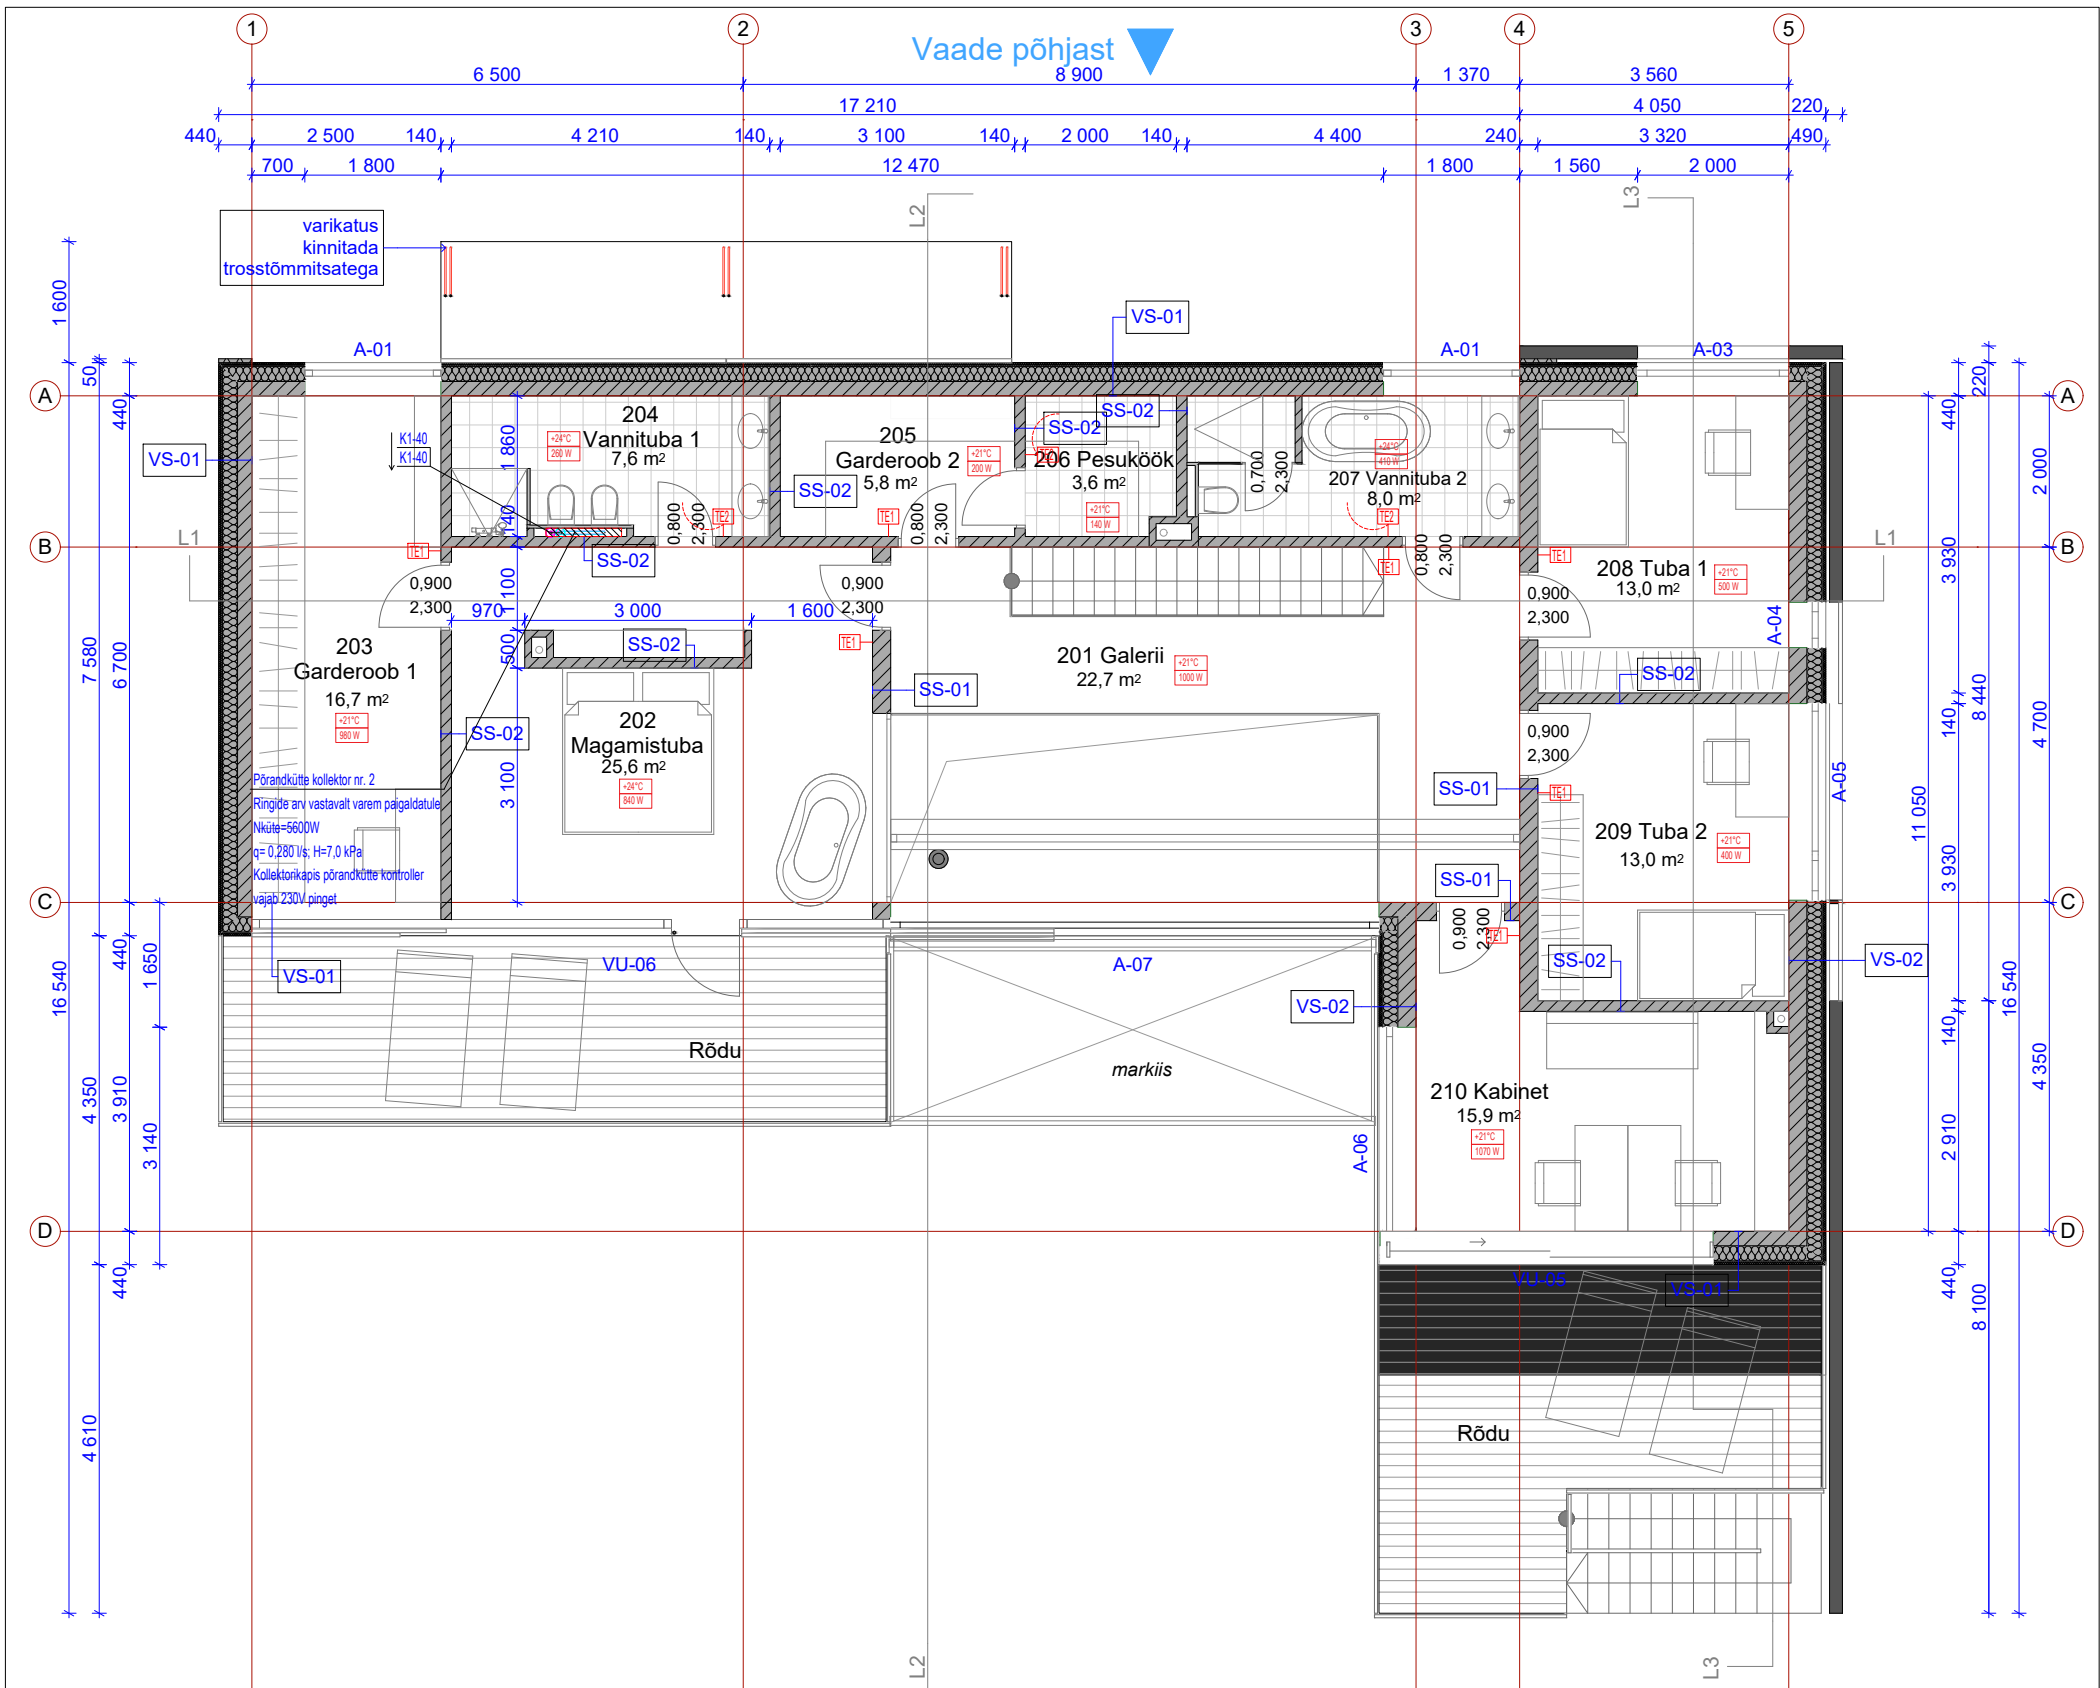

- TINGMÄRGID:
- ÜLEVAL POOL LÕIKEPINDA OLEV TORUSTIK
 - PÕRANDA PEAL OLEV TORUSTIK
 - LAE ALL OLEV TORUSTIK
 - PÕRANDA SEES VÕI ALLPOOL
 - PÕRANDAKÜTTESÜSTEEMI TORUSTIK
 - MAAKOLLEKTORI TORUSTIK
 - SULGEVENTIIL
 - LIINISEADEVENTIIL KOOS SULGEVENTIILIGA/DN
 - VOOLUHULK L/H
 - PÕRANDAKÜTTESÜSTEEMI TORUSTIK KAITSEHÜLSIS
 - VOOLAMISE SUUND
 - RUUMI TEMPERatuur (°C)
 - RUUMI SOOJUSKAOD (W)
 - JUHTMEGA RUUMITERMOSTAAT, RUUMIANDURIGA
 - TERMOSTAADI JA KONTROLLERI VAHELIN KAABEL
 - VÄHEMALT 4x0,8mm2 RISTLÕIKEGA.
 - ÜHENDUS TERMOSTAADIST KONTROLLERINI
 - VIA KAITSEKÕRIS PÕRANDA SEES
 - JUHTMEGA RUUMITERMOSTAAT, PÕRANDAANDUR+RUUMIANDUR
 - TERMOSTAADI JA KONTROLLERI VAHELIN KAABEL
 - VÄHEMALT 4x0,8mm2 RISTLÕIKEGA.
 - ÜHENDUS TERMOSTAADIST KONTROLLERINI
 - VIA KAITSEKÕRIS PÕRANDA SEES

- MÄRKUSED:
- KÕIK TEHNORUUMIS OLEVAD KÜTTETORUSTIKUD ISOLEERIDA, V.A. KOLLEKTORITE ÜHENDUSTORUSTIKUD.
 - KÜTTESÜSTEEMIDE KÕRGEIMAD PUNKTID VARUSTADA ÕHUÄRASTUSVENTIILIDEGA, MADALAIMAD PUNKTID VARUSTADA KORGITUD TÜHJENDUSVENTIILIDEGA; KÕIK TORUSTIKUD PAIGALDADA KALDEGA TÜHJENDUSE SUUNAS.
 - TEHNOSEADMETE ÜHENDUSTORUSTIKE MÕÕDUD VT. JOONIS KVK-003.
 - PÕRANDAKÜTTE TORUSTIK ON VAREM PAIGALDATUD JA NENDE LAHENDUS EI KUULU ANTUD PROJEKTI KOOSSEISU.
 - TORUSTIKE MÕÕDUD ON ANTUD PLASTTORUDE PUHUL VÄLISLÄBIMÕÖT JA METALLTORUDE PUHUL NIMILÄBIMÕÖT.
 - RUUMITERMOSTAATIDE ASUKOHTADE MÄÄRAMISEL JÄRGIDA ELEKTRIPROJEKTI NING SEDA, ET TERMOSTAADID OLEKS ÜHEL JOONEL LÜLITITEGA.
 - RUUMITERMOSTAATIDE ASUKOHAD ON NÄIDATUD INDIKATIIVSENA JA TULEB KONTROLLIDA ERINEVATE RUUMIDE JUHTIMISVÕIMALUSI VASTAVALT VAREM PAIGALDATUD PÕRANDAKÜTTE RINGIDE LAHENDUSELE.
 - PÕRANDAKÜTTE JAGAJA KOMPLEKTI KUULUVAD TASAKAALUSTUSVENTIIL, KUULKRAAN JA ÕHUTUSEGA OTSAKORGID
 - SOOJUSVARUSTUSSÜSTEEMI TÄITMINE NING KAITSEARMATUURI JA NÄITAVATE MÕÕTERIISTADE ASUKOHAD VT. JOONISELT KVK-003

Tähis	Muudatus	Projekteerija	Kuupäev
Töö nimetus Üksikelamu		Tellija	
Address Limu küla, Rae vald, Harjumaa		Joonise nimetus 2. korruse plaan	
		Küte	
		Faili nimi KVK-002.dwg	
Pr.osa KV	Stadium PP	Kuupäev 05.07.2024	Töö nr 2024-12
		Möötkava 1:100	Jooniste arv 4