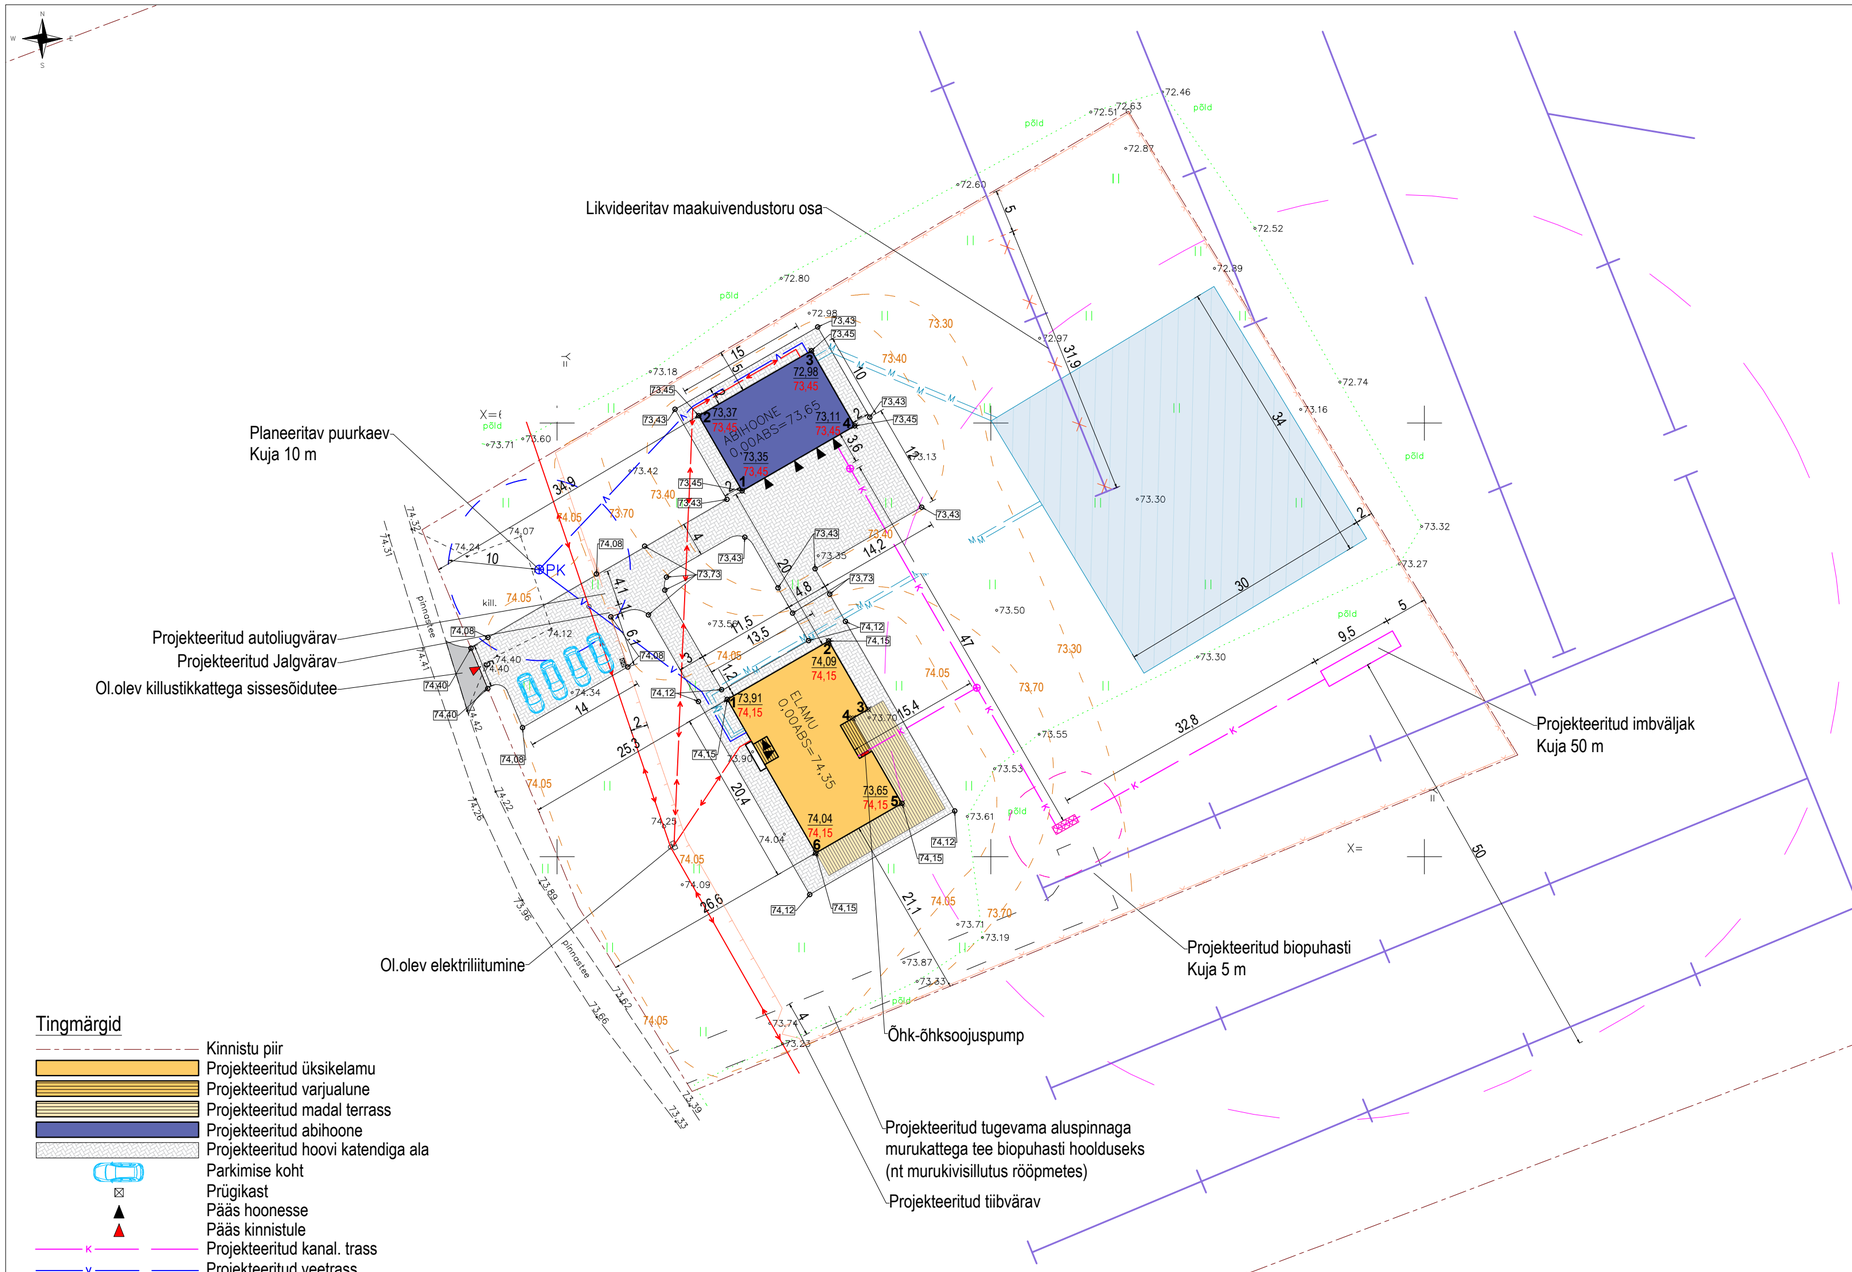



| Elamu tehnilised näitajad | |
|---|---|
| Ehitisealune pind | 249,9 m² |
| Maapealsete korruste arv | 1 |
| Maa-aluste korruste arv | 0 |
| Absoluutne kõrgus | 80,5 m |
| Kõrgus | 6,4 m |
| Pikkus | 20,4 m |
| Laius | 13,5 m |
| Sügavus | 0 m |
| Suletud netopind | 199,8 m² |
| Köetav pind | 199,8 m² |
| Maapealse osa maht | 1315 m³ |
| Maa-aluse osa maht | 0 m³ |
| Maht | 1315 m³ |

| Abihoone tehnilised näitajad | |
|---|---|
| Ehitisealune pind | 150,0 m² |
| Maapealsete korruste arv | 1 |
| Maa-aluste korruste arv | 0 |
| Absoluutne kõrgus | 79,5 m |
| Kõrgus | 6,0 m |
| Pikkus | 15,0 m |
| Laius | 10,0 m |
| Sügavus | 0 m |
| Suletud netopind | 123,8 m² |
| Köetav pind | 123,8 m² |
| Maapealse osa maht | 746 m³ |
| Maa-aluse osa maht | 0 m³ |
| Maht | 746 m³ |

| Elamu nurgapunktide koordinaadid | | |
|---|---|---|
| Nr | X | Y |
| 1 | | |
| 2 | | |
| 3 | | |
| 4 | | |
| 5 | | |
| 6 | | |


| Abihoone nurgapunktide koordinaadid | | |
|---|---|---|
| Nr | X | Y |
| 1 | | |
| 2 | | |
| 3 | | |
| 4 | | |

## Tingmärgid

- Kinnistu piir
- Projekteeritud üksikelamu
- Projekteeritud varjualune
- Projekteeritud madal terrass
- Projekteeritud abihoone
- Projekteeritud hoovi katendiga ala
- Parkimise koht
- Prügikast
- Pääs hoonesse
- Pääs kinnistule
- Projekteeritud kanal. trass
- Projekteeritud veetrass
- Ol.olev MP õhuliin
- Projekteeritud MP maakaabel
- Projekteeritud maaküttetorustik
- Projekteeritud maaküttetorustikuala 1000 m²
- Projekteeritud võrkaed
- Projekteeritud puitlippaed
- Olemasolev maapind
- Projekteeritud maapind
- Ol.olev geodeetilise alusplaani järgne maapinna kõrgus
- Projekteeritud sillutuskivi katendi kõrgus
- Projekteeritud krundi maapinna kõrgus
- Ol.olevad maakuivendustorud
- Likvideeritav objekt

*Asendiplaani aluseks on võetud geodeetiline alusplaan, töö nr GA-230725, , kuupäev 28.07.2025

| | | |
|---|---|---|
| OBJEKTI AADRESS | Töö nr | V124 |
| , Võduvere küla, Jõgeva vald, Jõgeva maakond | Staadium | Eelprojekt |
| | Projekti osa | Arhitektuurne |
| TÖÖ NIMETUS | Joonise nr | AS-01 |
| Üksikelamu ja selle abihoone ehitusprojekt | Mõõtkava | 1:500 |
| | Lehe formaat | A2 Landscape |
| JOONISE NIMETUS | Versioon | v01 |
| Asendiplaan | Kuupäev | 09.2025 |

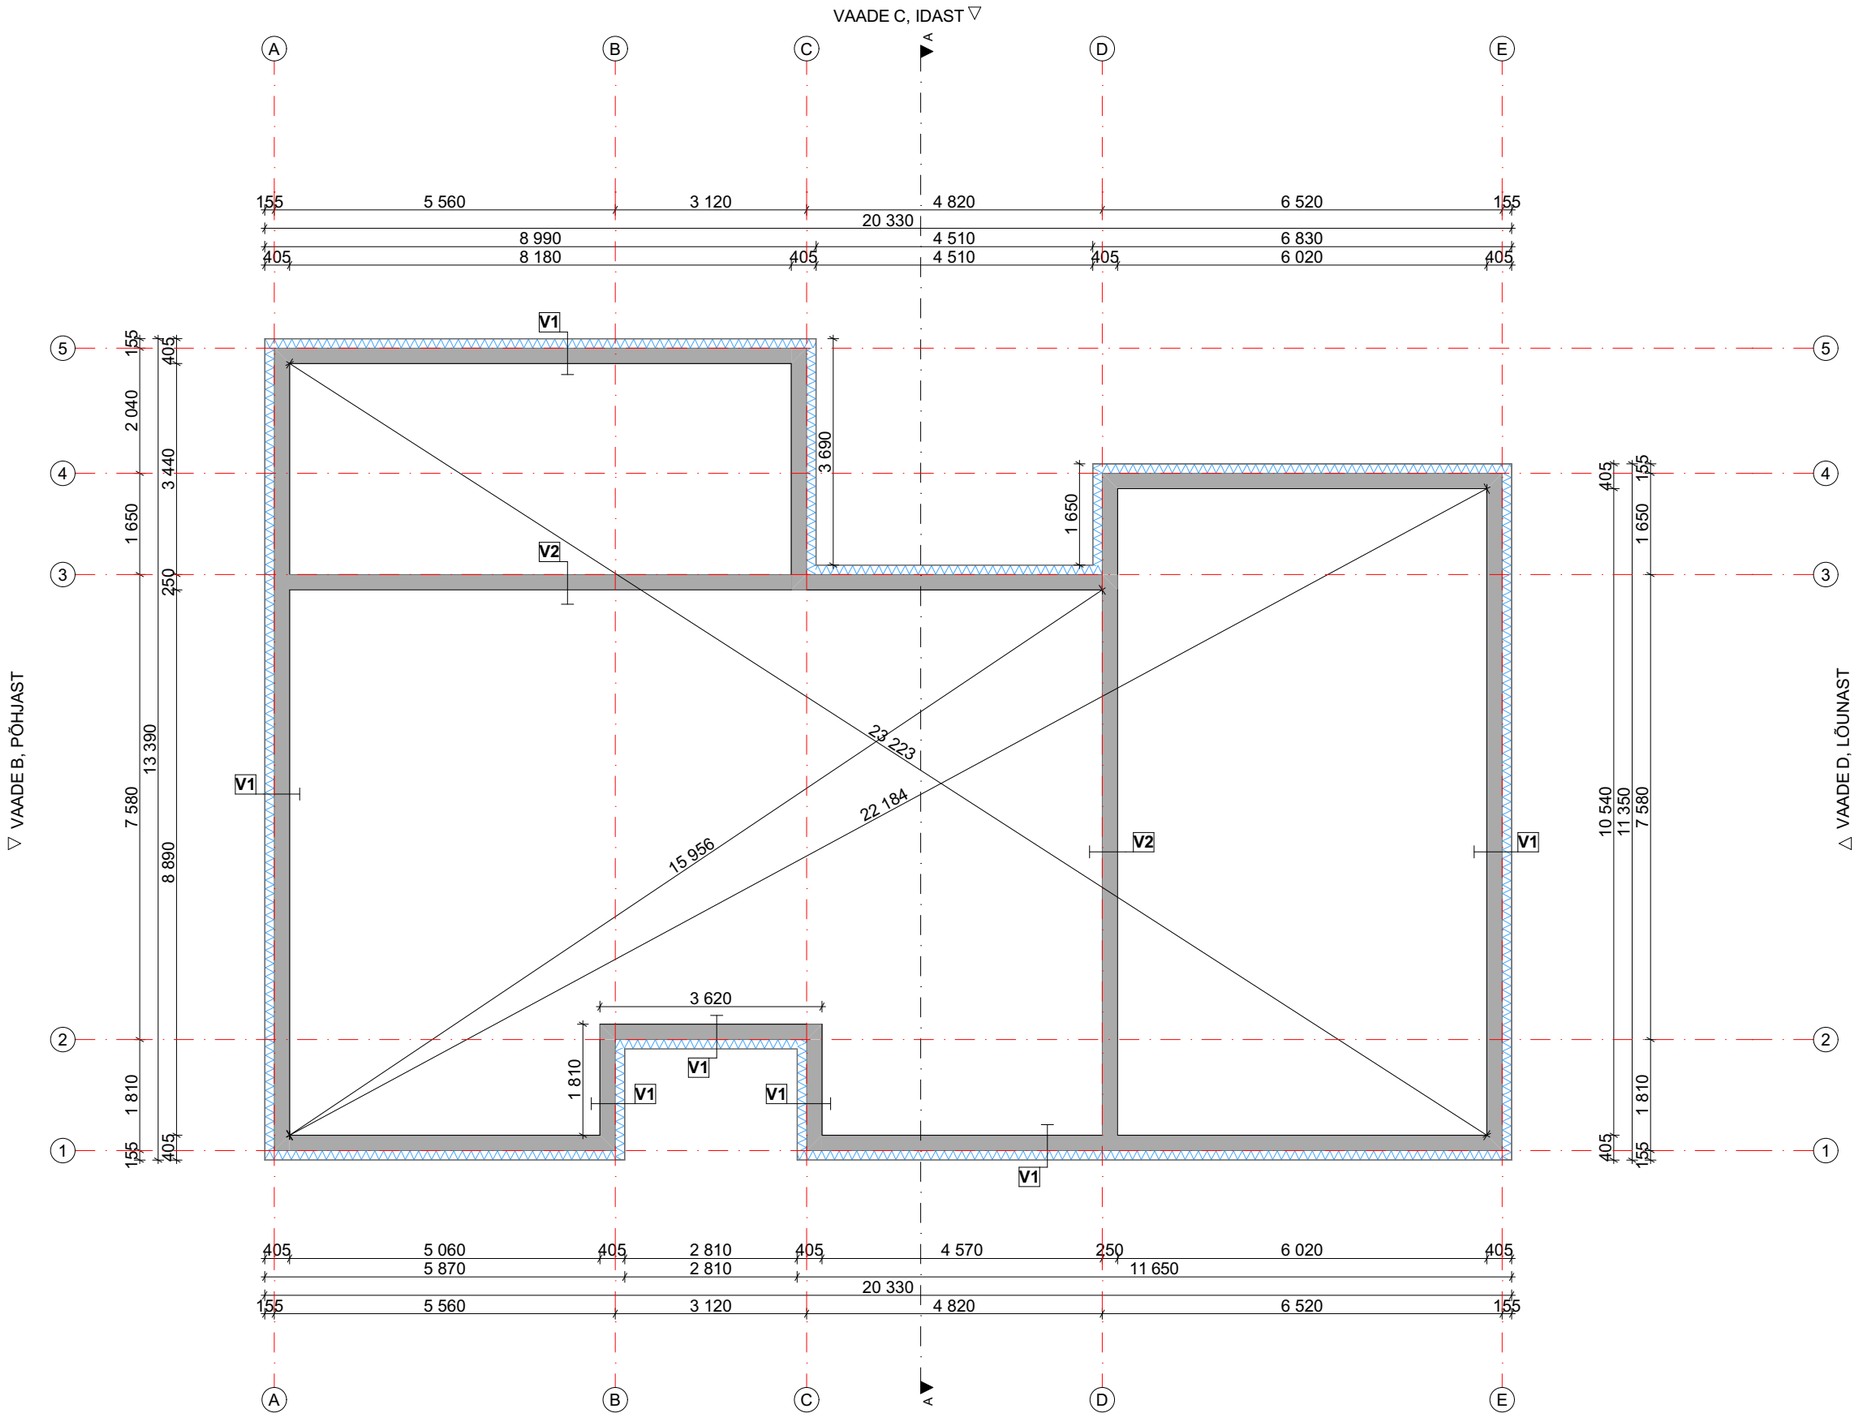



VAADE A, LÄÄNEST △

V1 - Projekteeritud vundament
Soklikrohv
EPS120 150 mm
Hüdroisolatsioon
Fibo5 plokk 250 mm
Hüdroisolatsioon
*Taldmik R/b 600 mm x (h)200 mm tihendatud killustikalusel (h)200 mm

V2 - Projekteeritud vundament
Hüdroisolatsioon
Fibo5 plokk 250 mm
Hüdroisolatsioon
*Taldmik R/b 600 mm x (h)200 mm tihendatud killustikalusel (h)200 mm

| | | |
|---|---|---|
| OBJEKTI AADRESS<br>Võduvere küla,<br>Jõgeva vald, Jõgeva maakond | Töö nr | V124 |
| | Staadium | Eelprojekt |
| | Projekti osa | Arhitektuurne |
| TÖÖ NIMETUS<br>Üksikelamu ja selle abihoone ehitusprojekt | Joonise nr | AR-01 |
| | Mõõtkava | 1:100 |
| | Lehe formaat | A3 Landscape |
| JOONISE NIMETUS<br>Elamu vundamendi plaan | Versioon | v01 |
| | Kuupäev | 15.09.2025 |

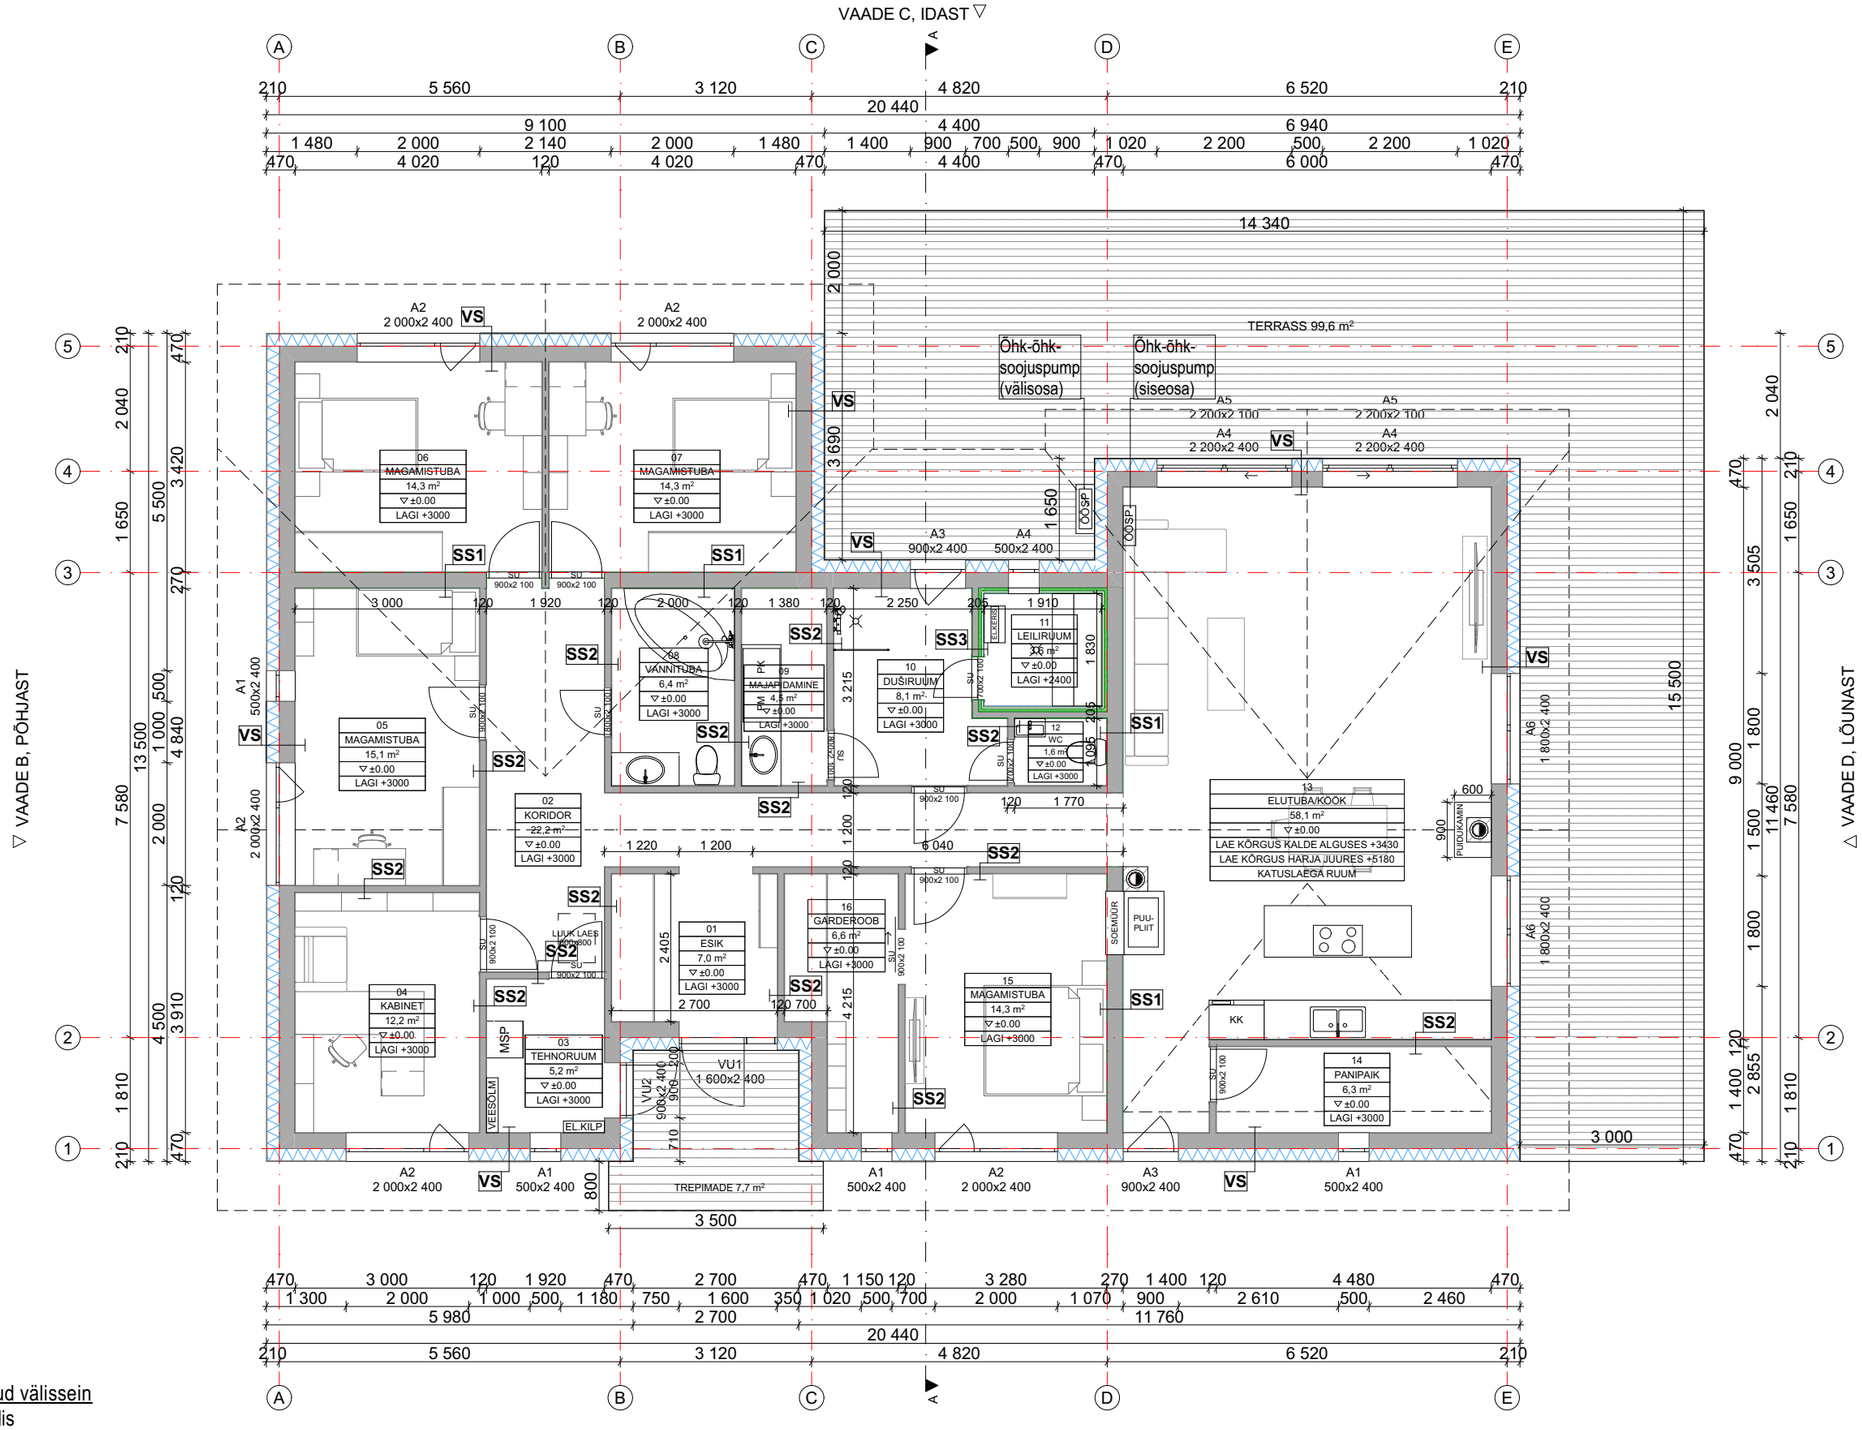


| Ruumide eksplikatsioon | | |
|---|---|---|
| Nr | Nimetus | m2 |
| 01 | ESIK | 7,0 |
| 02 | KORIDOR | 22,2 |
| 03 | TEHNORUUM | 5,2 |
| 04 | KABINET | 12,2 |
| 05 | MAGAMISTUBA | 15,1 |
| 06 | MAGAMISTUBA | 14,3 |
| 07 | MAGAMISTUBA | 14,3 |
| 08 | VANNITUBA | 6,4 |
| 09 | MAJAPIDAMINE | 4,5 |
| 10 | DUŠIRUUM | 8,1 |
| 11 | LEILIRUUM | 3,6 |
| 12 | WC | 1,6 |
| 13 | ELUTUBA/KÖÖK | 58,1 |
| 14 | PANIPAIK | 6,3 |
| 15 | MAGAMISTUBA | 14,3 |
| 16 | GARDEROOB | 6,6 |
| | | **199,8 m²** |


**VS - Projekteeritud välissein**
Krohv v. vert. laudis
EPS100 200 mm
Fibo3 plokk 250 mm
Krohv
Viimistlus
*Märgades ruumides:
Hüdroisol. + keraamiline plaat
*Leiliruumis:
Min. villaplaat fooliumiga 50 mm
Roov/ õhkvahe 30 mm
Sauna voodrilaud

**SS1 - Projekteeritud sisesein**
Viimistlus
Krohv
Fibo3 plokk 250 mm
Krohv
Viimistlus
*Märgades ruumides:
Hüdroisol. + keraamiline plaat

**SS2 - Projekteeritud sisesein**
Viimistlus
Krohv
Fibo3 plokk 100 mm
Krohv
Viimistlus
*Märgades ruumides:
Hüdroisol. + keraamiline plaat

**SS3 - Projekteeritud sisesein**
Keraamiline plaat
Hüdroisolatsioon
Krohv
Fibo3 plokk 100 mm
Min. villaplaat fooliumiga 50 mm
Roov/ õhkvahe 30 mm
Sauna voodrilaud

| | | |
|---|---|---|
| OBJEKTI AADRESS | Töö nr | V124 |
| , Võduvere küla, Jõgeva vald, Jõgeva maakond | Staadium | Eelprojekt |
| | Projekti osa | Arhitektuurne |
| TÖÖ NIMETUS | Joonise nr | AR-02 |
| Üksikelamu ja selle abihoone ehitusprojekt | Mõõtkava | 1:100 |
| | Lehe formaat | A3 Landscape |
| JOONISE NIMETUS | Versioon | v01 |
| Elamu põhiplaan | Kuupäev | 15.09.2025 |

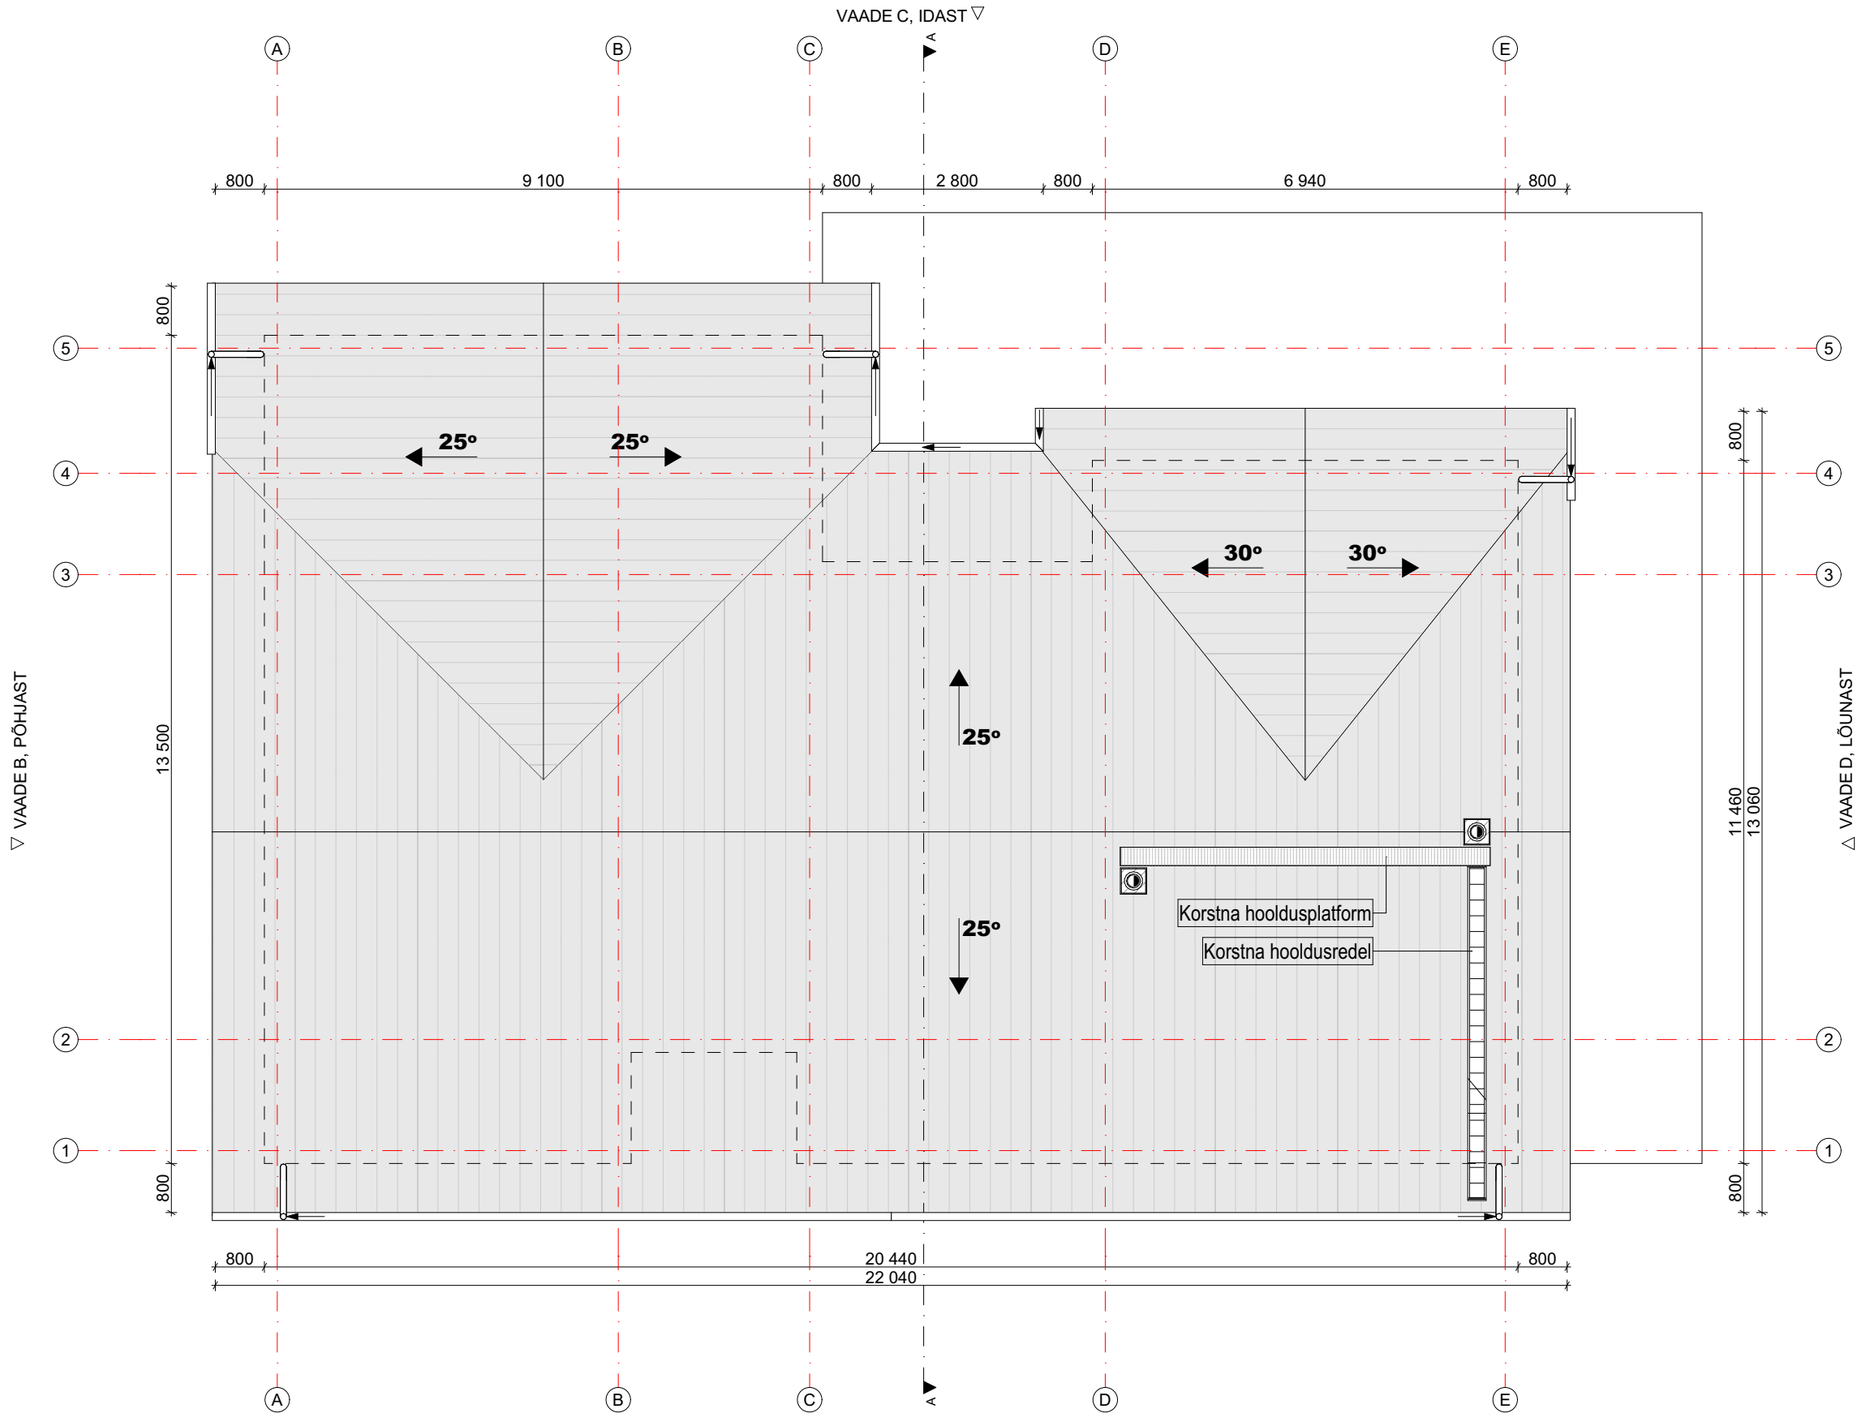


Projekteeritud katus
Katusekate: Plekk, klassik profiil
Vihmaveesüsteem - Ümar diam.125 mm, tsingitud


Vihmaveerenn, vihmavee äravooluava, vihmavee äravoolusuund


| | | |
|---|---|---|
| OBJEKTI AADRESS<br>, Võduvere küla,<br>Jõgeva vald, Jõgeva maakond | Töö nr | V124 |
| | Staadium | Eelprojekt |
| | Projekti osa | Arhitektuurne |
| TÖÖ NIMETUS<br>Üksikelamu ja selle abihoone ehitusprojekt | Joonise nr | AR-03 |
| | Mõõtkava | 1:100 |
| | Lehe formaat | A3 Landscape |
| JOONISE NIMETUS<br>Elamu katuseplaan | Versioon | v01 |
| | Kuupäev | 16.09.2025 |

<u>K1 - Projekteeritud katus</u>
Katusekate plekk, klassik profiil
Hor. roov 22 x 100 mm, samm pleki paig. juhendi järgi
Vertik. roov 22 x 100 mm, samm sarikate järgi
Hingav aluskate
Tehasetoodetud puitfermid, samm 600 mm

<u>K2 - Projekteeritud katus, kaldlagi ruumis: Elutuba/köök</u>
Katusekate plekk, klassik profiil
Hor. roov 22 x 100 mm, samm pleki paig. juhendi järgi
Vertik. roov 22 x 100 mm, samm sarikate järgi
Hingav aluskate
Sarikad 45 x 245 mm, samm 600 mm, min. vill 250 mm
Puitkonstr. 100 mm, min. vill 100 mm
Aurutõke
Roov 45 x 45 mm, samm 400 mm, min. vill 50 mm
2 x kipsplaat 13 mm
Viimistlus

<u>VL - Projekteeritud vahelagi</u>
Fermide alusvööd
Puistevill 600 mm fermide alusvööde vahel ja peal
Aurutõke
Risti roov 22 x 100 mm, samm 400 mm
OSB plaat 12 mm
Kipsplaat 13 mm
Viimistlus

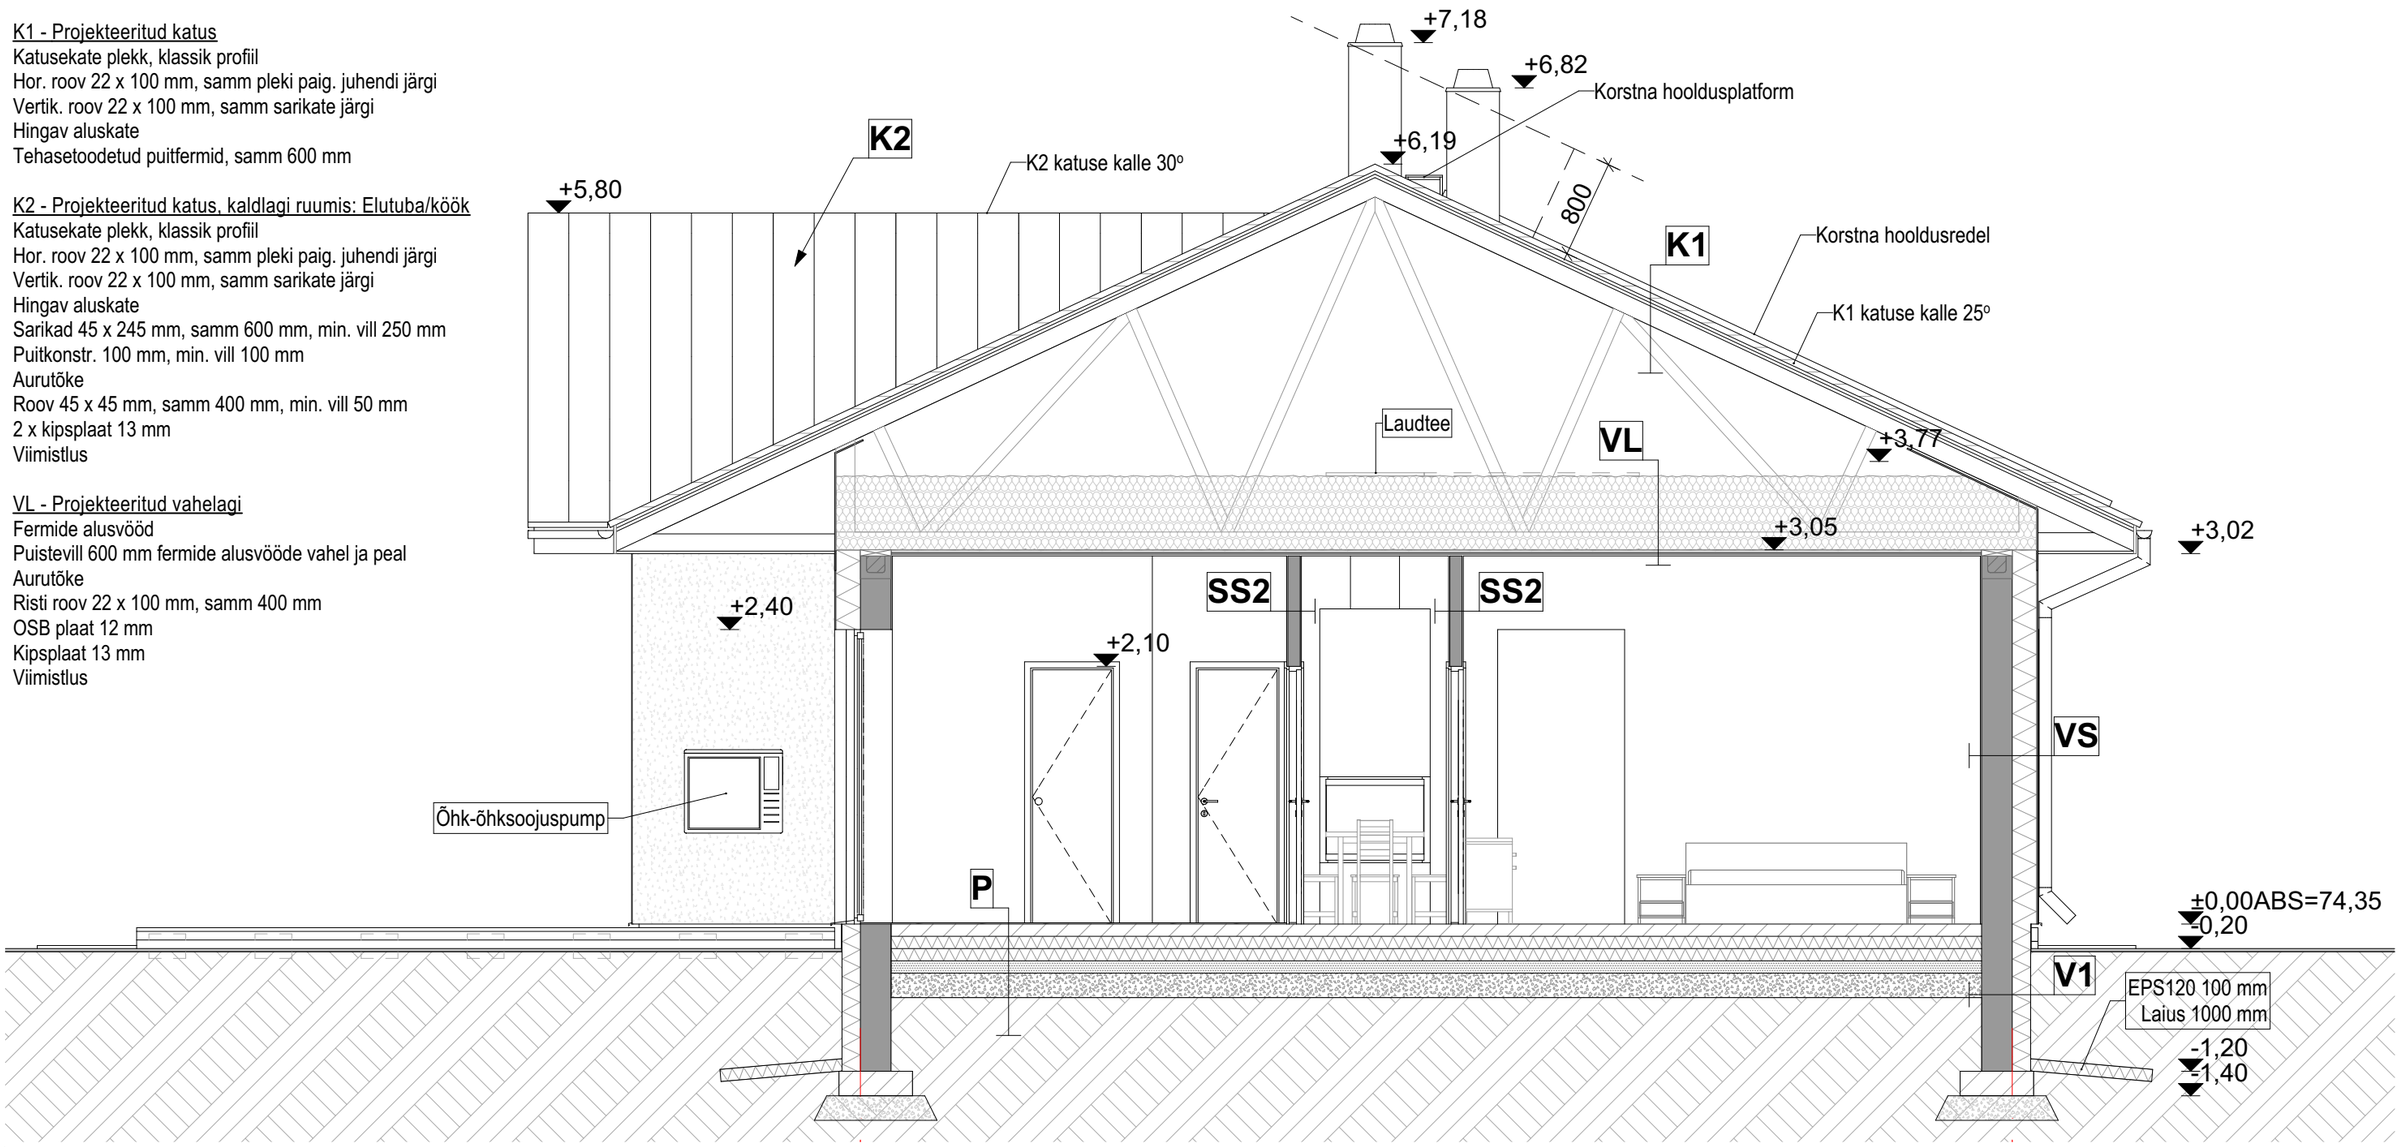

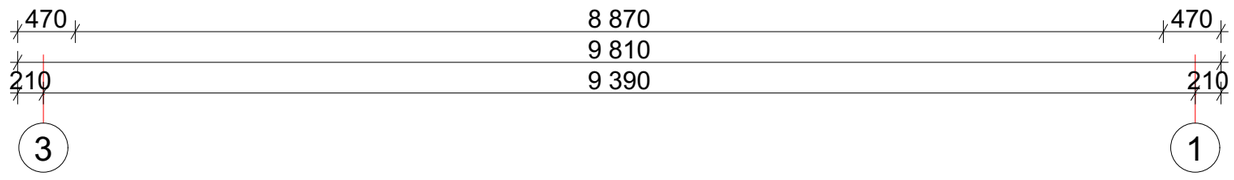
<u>VS - Projekteeritud välissein</u>
Krohv v. vert. laudis
EPS100 200 mm
Fibo3 plokk 250 mm
Krohv
Viimistlus
*Märgades ruumides:
Hüdroisol. + keraamiline plaat

<u>V - Projekteeritud vundament</u>
Soklikrohv
EPS120 150 mm
Hüdroisolatsioon
Fibo5 plokk 250 mm
Hüdroisolatsioon
*Taldmik R/b 600 mm x (h)200 mm tihendatud killustikalusel (h)200 mm


<u>P - Projekteeritud põrand</u>
Põrandakate
R/b plaat 100 mm põrandaküttetorustikuga
Ehituskile
EPS100 200 mm
Tihendatud liiv 100 mm
Tihendatud killustik 200 mm
Tihendatud pinnas

<u>SS2 - Projekteeritud sisesein</u>
Viimistlus
Krohv
Fibo3 plokk 100 mm
Krohv
Viimistlus
*Märgades ruumides:
Hüdroisol. + keraamiline plaat


| | | |
|---|---|---|
| OBJEKTI AADRESS<br>, Võduvere küla,<br>Jõgeva vald, Jõgeva maakond | Töö nr | V124 |
| | Staadium | Eelprojekt |
| | Projekti osa | Arhitektuurne |
| TÖÖ NIMETUS<br>Üksikelamu ja selle abihoone ehitusprojekt | Joonise nr | AR-04 |
| | Mõõtkava | 1:50 |
| | Lehe formaat | A3 Landscape |
| JOONISE NIMETUS<br>Elamu lõige A-A | Versioon | v01 |
| | Kuupäev | 15.09.2025 |





VAADE A, LÄÄNEST 1:100

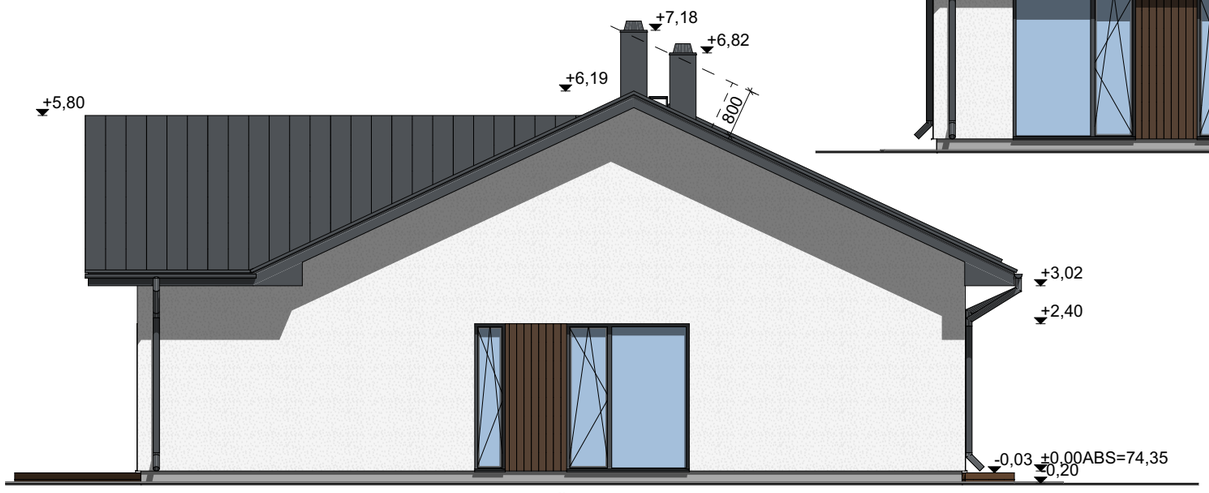


VAADE B, PÕHJAST 1:100

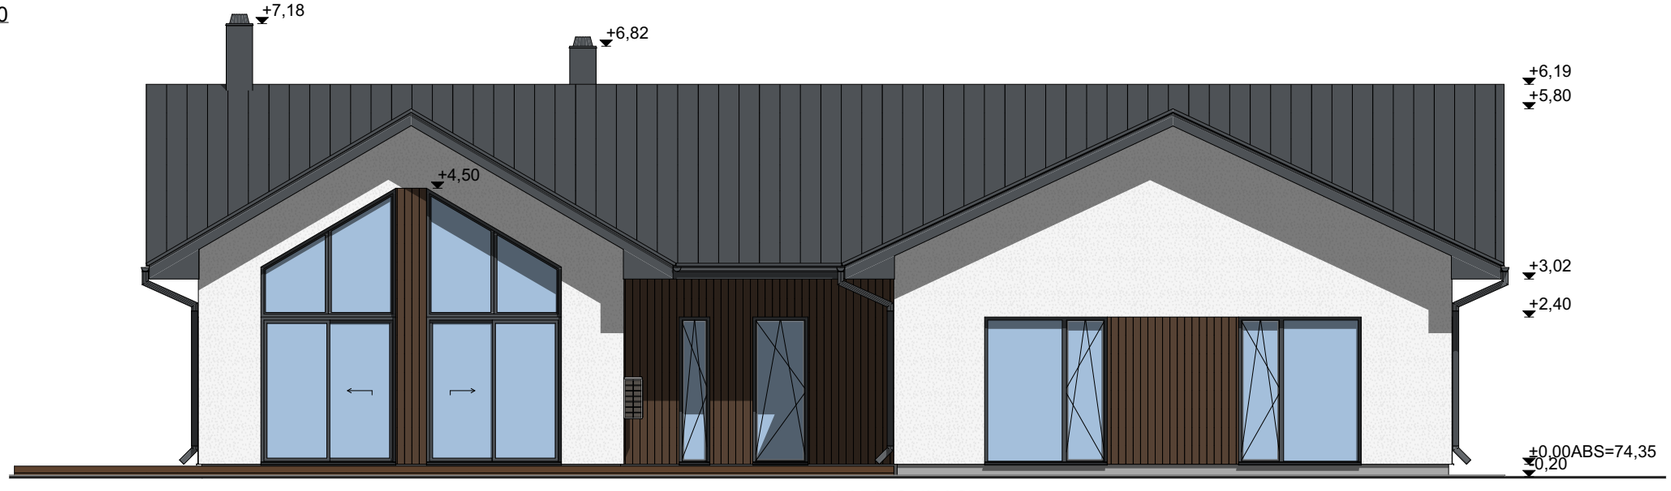


VAADE C, IDAST 1:100




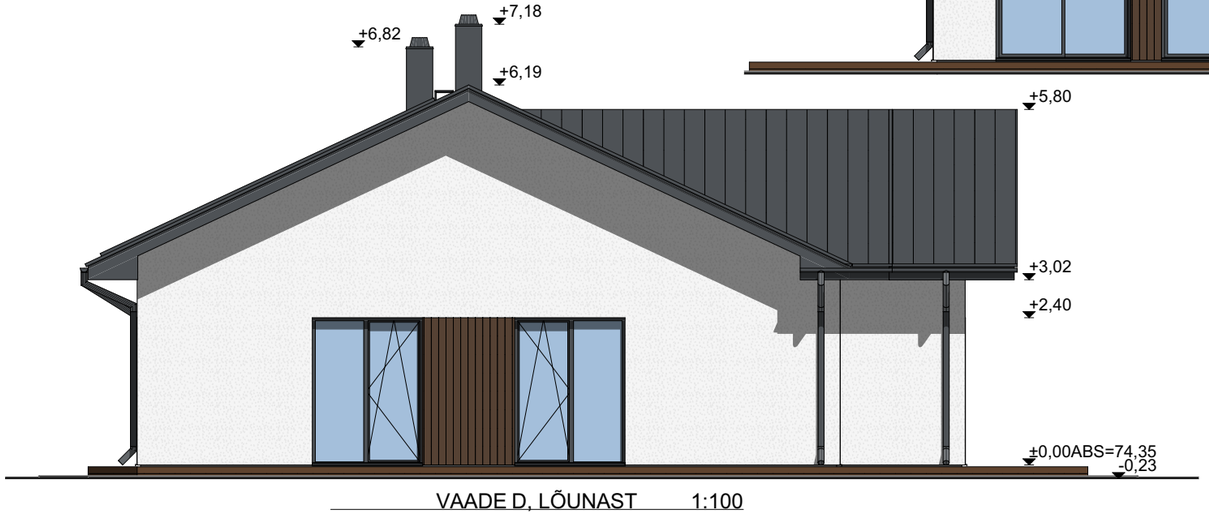






VAADE D, LÕUNAST 1:100

Välisviimistlus

Katusekate: Plekk, klassik profiil, toon Antratsiithall RAL7016
Vihmaveerennid ja -torud: Tsingitud plekk, toon Antratsiithall RAL7016
Räästakastid: Laudis, toon Antratsiithall RAL7016
Fassaad: Krohv, toon valge, Tikkurila RAL9003 Signal white; Vert. laudis Tikkurila 5076 Varpu
Sokkel: Krohv, toon hall
Aknad: PVC, toon Antratsiithall RAL7016
Välisuks: Puit, toon Antratsiithall RAL7016
Terrass, trepimade: Terrassilaud, toon tumepruun



| | | |
|---|---|---|
| OBJEKTI AADRESS<br>, Võduvere küla,<br>Jõgeva vald, Jõgeva maakond | Töö nr | V124 |
| | Staadium | Eelprojekt |
| | Projekti osa | Arhitektuurne |
| TÖÖ NIMETUS<br>Üksikelamu ja selle abihoone ehitusprojekt | Joonise nr | AR-05 |
| | Mõõtkava | 1:100 |
| | Lehe formaat | A3 Landscape |
| JOONISE NIMETUS<br>Elamu vaated | Versioon | v01 |
| | Kuupäev | 15.09.2025 |
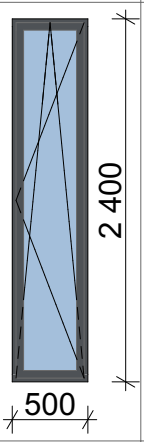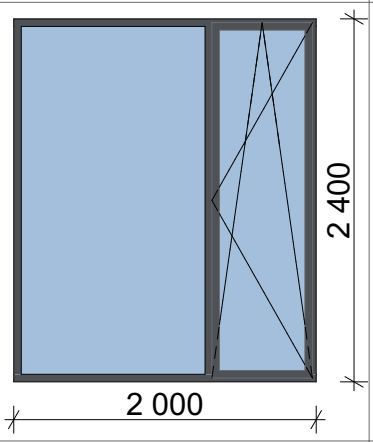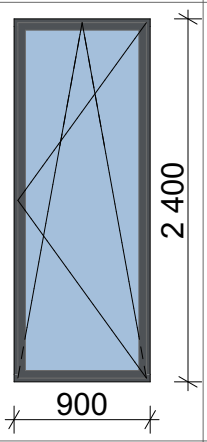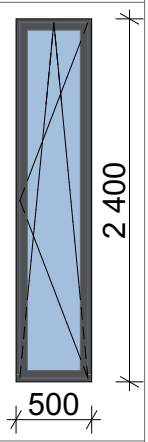
| Akende spetsifikatsioon | | | | |
|---|---|---|---|---|
| Akna tähis | A1 | A2 | A3 | A4 |
| Kogus | 4 | 5 | 2 | 1 |
| Vaade seest |  |  |  |  |
| Ava Laius | 500 | 2 000 | 900 | 500 |
| Ava kõrgus | 2 400 | 2 400 | 2 400 | 2 400 |
| Käelisus | P 2tk; V 2tk | P 3tk: V 2 tk | P 2tk | P |
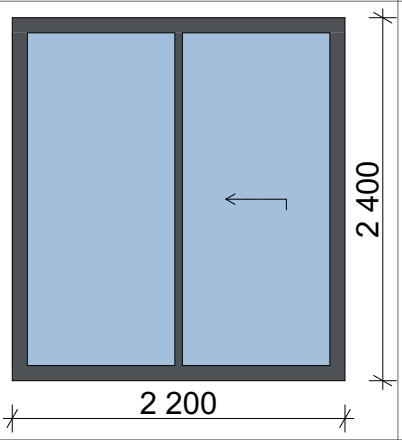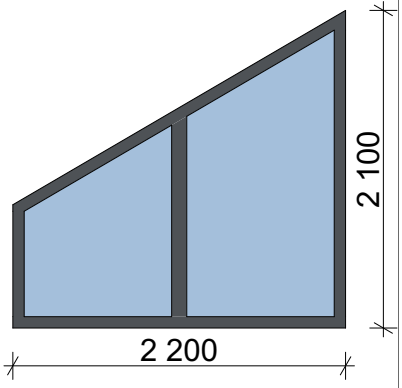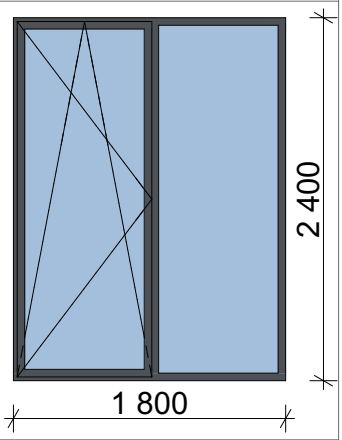
| Akende spetsifikatsioon | | | |
|---|---|---|---|
| Akna tähis | A4 | A5 | A6 |
| Kogus | 2 | 2 | 2 |
| Vaade seest |  |  |  |
| Ava Laius | 2 200 | 2 200 | 1 800 |
| Ava kõrgus | 2 400 | 2 100 | 2 400 |
| Käelisus | P 1tk; V 1tk | P 1tk; V 1tk | P 1tk; V 1tk |

Enne avatäidete tellimist kontrollida objektil avade mõõdud ja käelisus! Aknad avanevad sisse.

| | | |
|---|---|---|
| OBJEKTI AADRESS<br>, Võduvere küla,<br>Jõgeva vald, Jõgeva maakond | Töö nr | V124 |
| | Staadium | Eelprojekt |
| | Projekti osa | Arhitektuurne |
| TÖÖ NIMETUS<br>Üksikelamu ja selle abihoone ehitusprojekt | Joonise nr | AR-06 |
| | Mõõtkava | |
| | Lehe formaat | A4 Portrait |
| JOONISE NIMETUS<br>Elamu akende spetsifikatsioon | Versioon | v01 |
| | Kuupäev | 15.09.2025 |
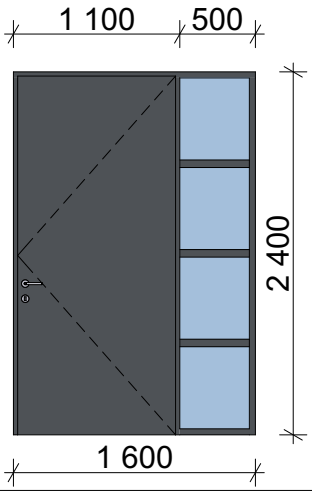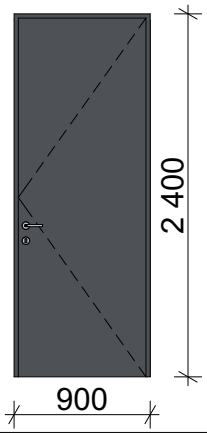
| Välisuste spetsifikatsioon | | |
|---|---|---|
| Ukse tähis | VU1 | VU2 |
| Kogus | 1 | 1 |
| Vaade väljast |  |  |
| Ava laius | 1 600 | 900 |
| Ava kõrgus | 2 400 | 2 400 |
| Käelisus | P | P |

Enne avatäidete tellimist kontrollida objektil avade mõõdud ja käelisus!

OBJEKTI AADRESS

, Võduvere küla,
Jõgeva vald, Jõgeva maakond

TÖÖ NIMETUS


Üksikelamu ja selle abihoone ehitusprojekt

JOONISE NIMETUS

Elamu välisuste spetsifikatsioon

| | |
|---|---|
| Töö nr | V124 |
| Staadium | Eelprojekt |
| Projekti osa | Arhitektuurne |
| Joonise nr | AR-07 |
| Mõõtkava | |
| Lehe formaat | A4 Portrait |
| Versioon | v01 |
| Kuupäev | 15.09.2025 |

VAADE C, PÕHJAST ▽

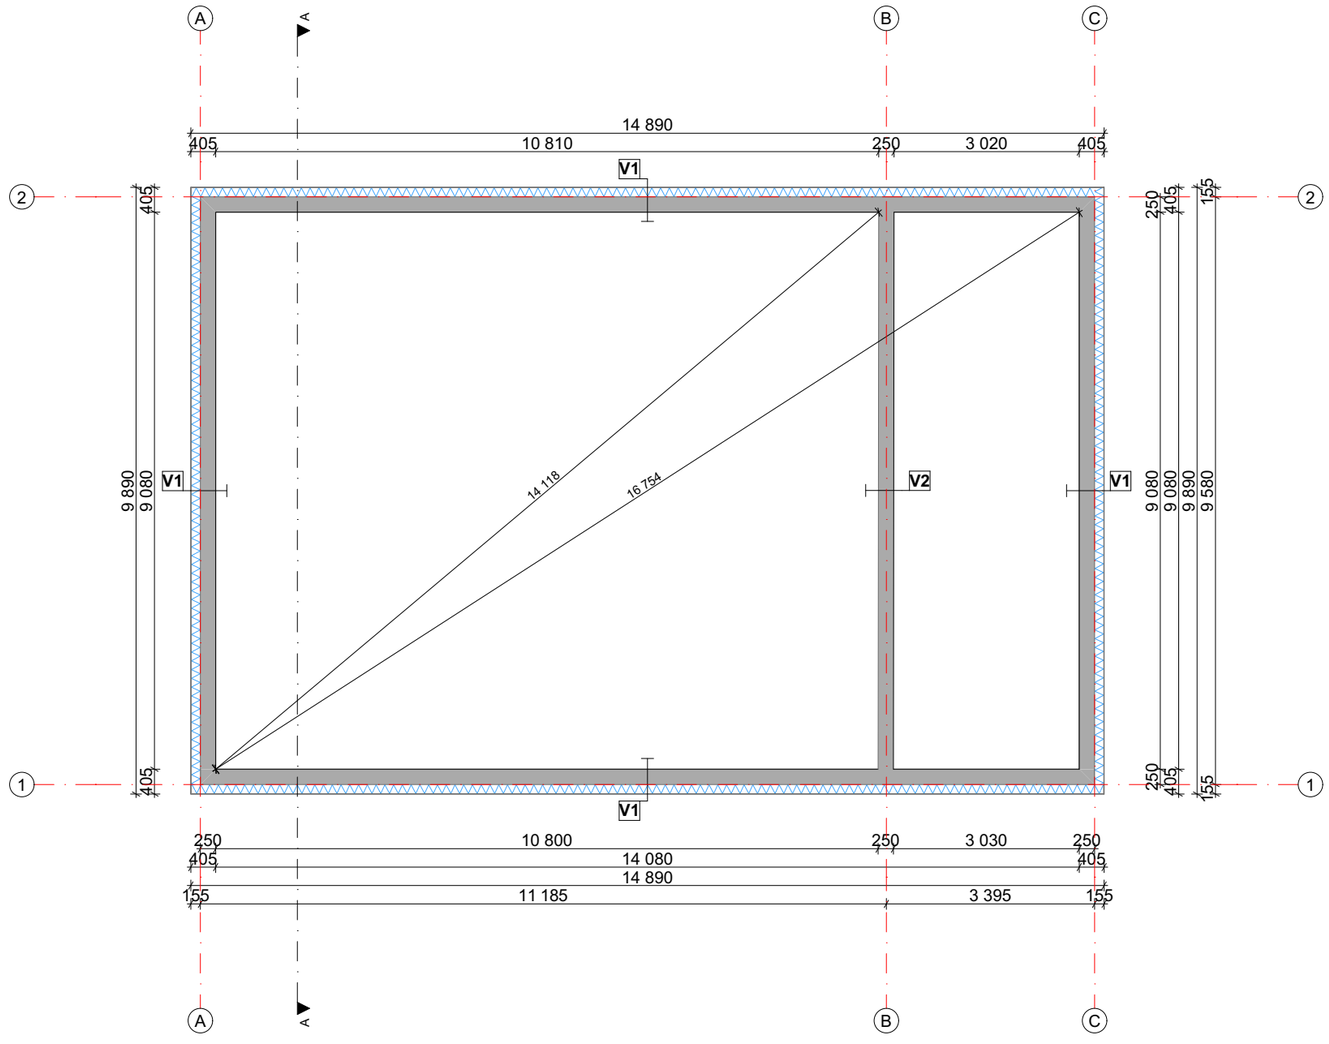


▽ VAADE B, LÄÄNEST

△ VAADE D, IDAST

VAADE A, LÕUNAST △


V - Projekteeritud vundament
Soklikrohv
EPS120 150 mm
Hüdroisolatsioon
Fibo5 plokk 250 mm
Hüdroisolatsioon
*Taldmik R/b 600 mm x (h)200 mm tihendatud killustikalusel (h)200 mm

V2 - Projekteeritud vundament
Hüdroisolatsioon
Fibo5 plokk 250 mm
Hüdroisolatsioon
*Taldmik R/b 600 mm x (h)200 mm tihendatud killustikalusel (h)200 mm

| | | |
|---|---|---|
| OBJEKTI AADRESS<br>, Võduvere küla,<br>Jõgeva vald, Jõgeva maakond | Töö nr | V124 |
| | Staadium | Eelprojekt |
| | Projekti osa | Arhitektuurne |
| TÖÖ NIMETUS<br>Üksikelamu ja selle abihoone ehitusprojekt | Joonise nr | AR-08 |
| | Mõõtkava | 1:100 |
| | Lehe formaat | A3 Landscape |
| JOONISE NIMETUS<br>Abihoone vundamendi plaan | Versioon | v01 |
| | Kuupäev | 13.09.2025 |

| Ruumide eksplikatsioon | | |
|---|---|---|
| Nr | Nimetus | m2 |
| 01 | KABINET | 10,2 |
| 02 | GARAAŽ | 97,8 |
| 03 | RIIETUSRUUM | 5,4 |
| 04 | WC | 2,0 |
| 05 | DUŠŠ | 2,4 |
| 06 | TEHNORUUM | 6,0 |
| | | **123,8 m²** |

VAADE C, PÕHJAST ▽

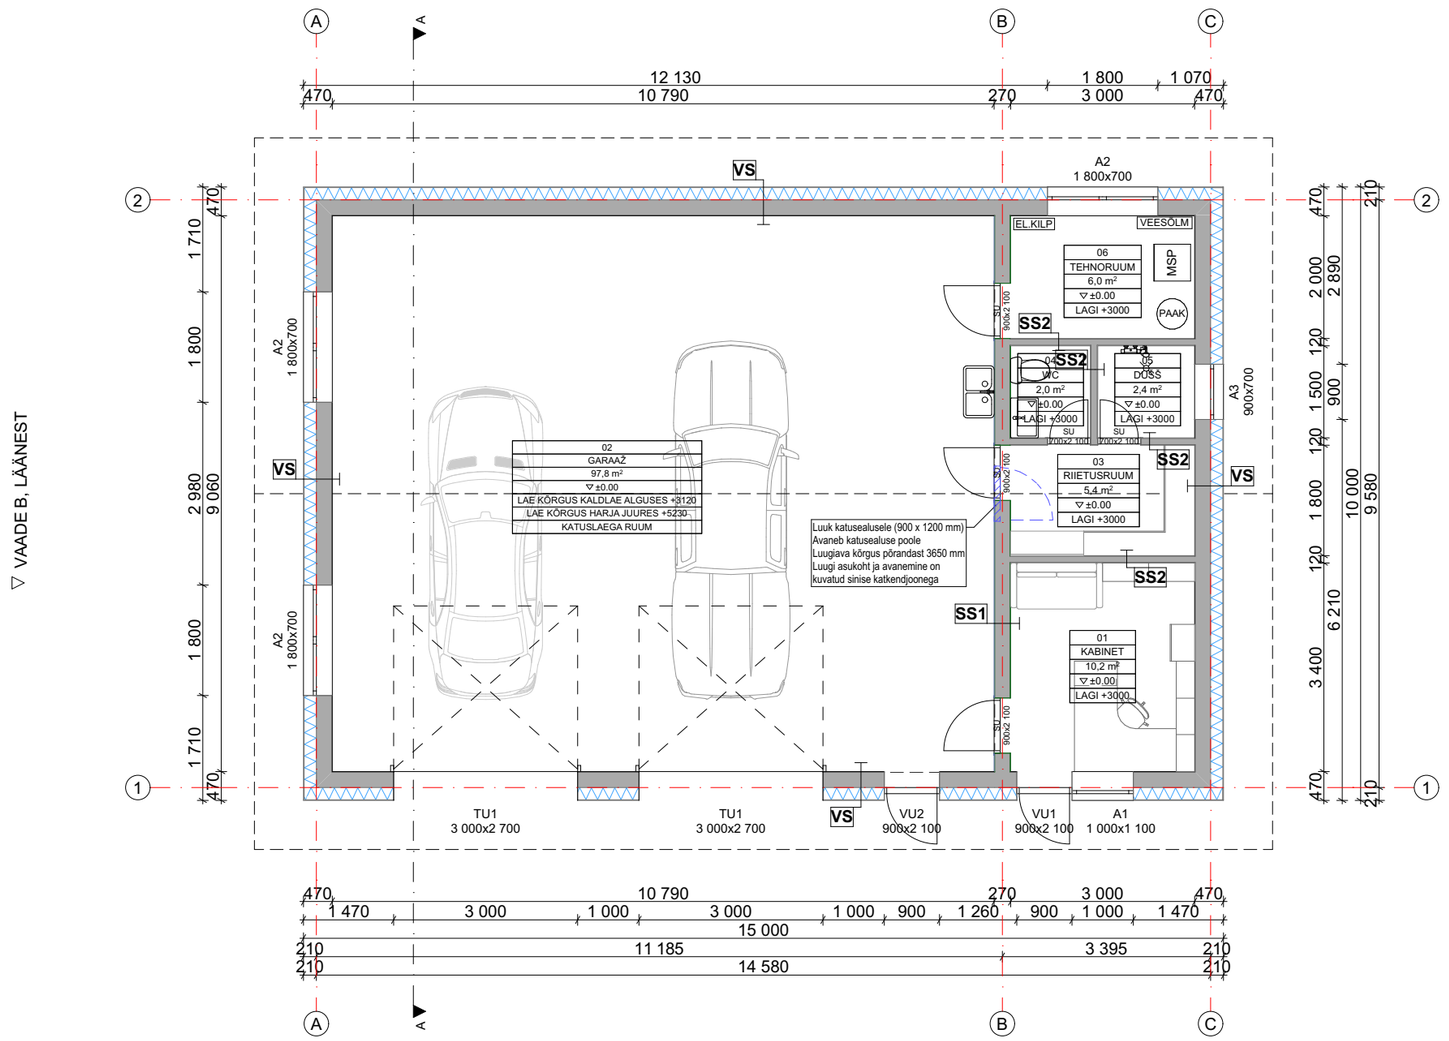


▽ VAADE B, LÄÄNEST

△ VAADE D, IDAST

VAADE A, LÕUNAST △


VS - Projekteeritud välissein
Krohv
EPS100 200 mm
Fibo3 plokk 250 mm
Krohv
Viimistlus
*Märgades ruumides:
Hüdroisol. + keraamiline plaat

SS1 - Projekteeritud sisesein
Viimistlus
Krohv
Fibo3 plokk 250 mm
Krohv
Viimistlus
*Märgades ruumides:
Hüdroisol. + keraamiline plaat

SS2 - Projekteeritud sisesein
Viimistlus
Krohv
Fibo3 plokk 100 mm
Krohv
Viimistlus
*Märgades ruumides:
Hüdroisol. + keraamiline plaat

| | | |
|---|---|---|
| OBJEKTI AADRESS<br>, Võduvere küla,<br>Jõgeva vald, Jõgeva maakond | Töö nr | V124 |
| | Staadium | Eelprojekt |
| | Projekti osa | Arhitektuurne |
| TÖÖ NIMETUS<br>Üksikelamu ja selle abihoone ehitusprojekt | Joonise nr | AR-09 |
| | Mõõtkava | 1:100 |
| | Lehe formaat | A3 Landscape |
| JOONISE NIMETUS<br>Abihoone põhiplaan | Versioon | v01 |
| | Kuupäev | 13.09.2025 |

VAADE C, PÕHJAST ▽

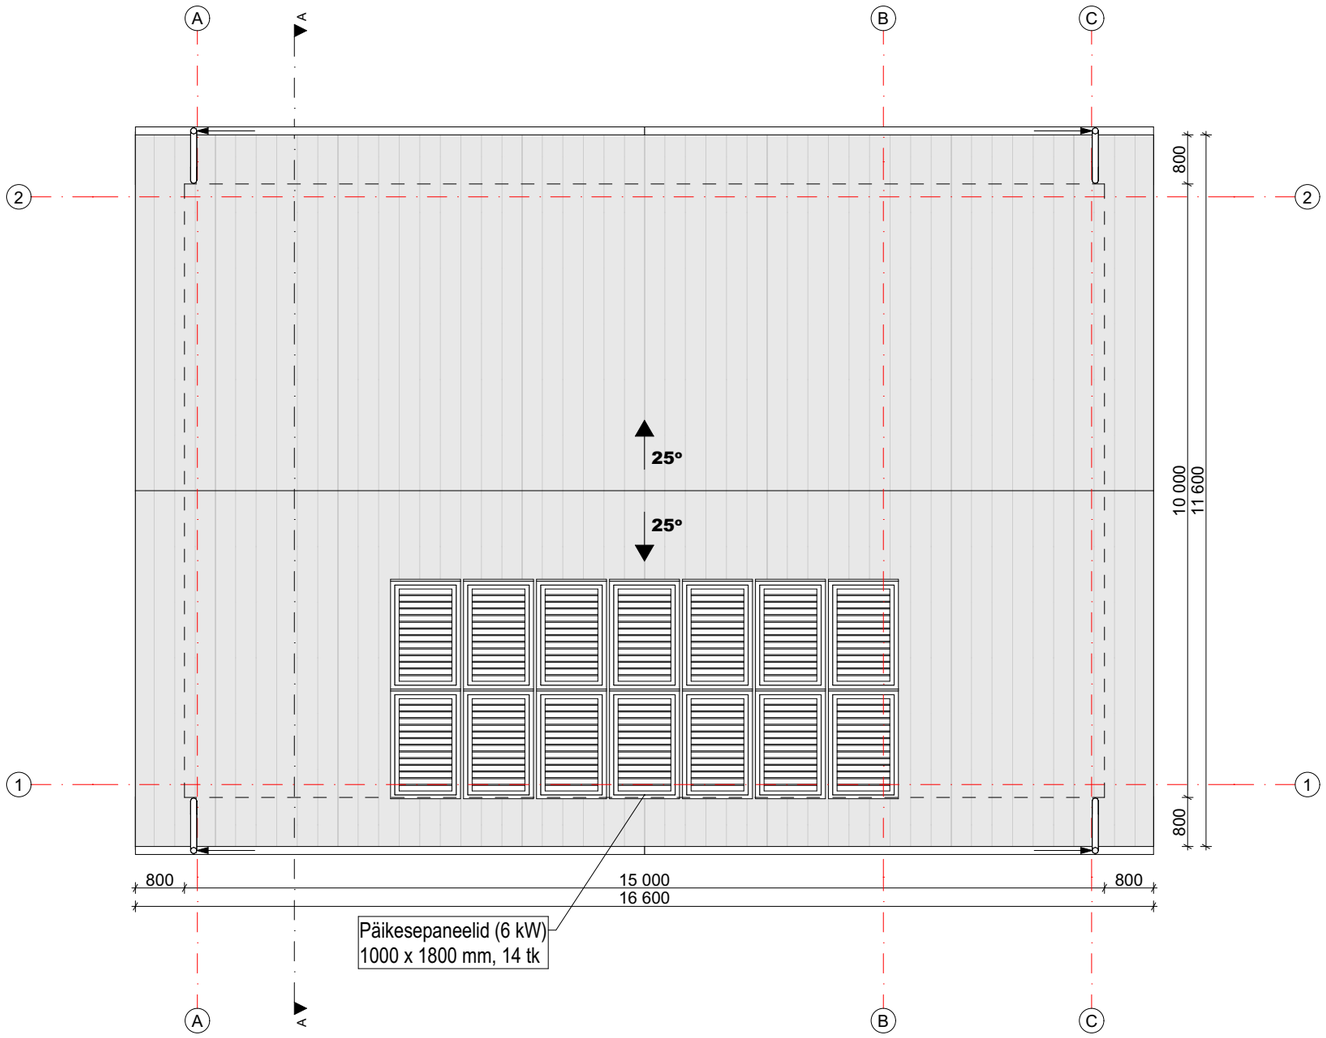


▽ VAADE B, LÄÄNEST

△ VAADE D, IDAST

VAADE A, LÕUNAST △

Projekteeritud katus
Katusekate: Plekk, klassik profiil
Vihmaveesüsteem - Ümar diam.125 mm, tsingitud


Vihmaveerenn, vihmavee äravooluava, vihmavee äravoolusuund

| | | |
|---|---|---|
| OBJEKTI AADRESS<br>, Võduvere küla,<br>Jõgeva vald, Jõgeva maakond | Töö nr | V124 |
| | Staadium | Eelprojekt |
| | Projekti osa | Arhitektuurne |
| TÖÖ NIMETUS<br>Üksikelamu ja selle abihoone ehitusprojekt | Joonise nr | AR-10 |
| | Mõõtkava | 1:100 |
| | Lehe formaat | A3 Landscape |
| JOONISE NIMETUS<br>Abihoone katuseplaan | Versioon | v01 |
| | Kuupäev | 13.09.2025 |

K - Projekteeritud katus(garaaž)
Katusekate plekk, klassik profiil
Hor. roov 22 x 100 mm, samm pleki paig. juhendi järgi
Vertik. roov 22 x 100 mm, samm sarikate järgi
Hingav aluskate
Sarikad 45 x 145 mm, samm 600 mm, min. vill 150 mm
Puitkonstr. 250 mm, min. vill 250 mm
Aurutõke
OSB plaat 12 mm
Kipsplaat 13 mm
Viimistlus

Projekteeritud katus ruumidel: Kabinet, riietusruum, wc, dušš, tehnoruum
Katusekate plekk, klassik profiil
Hor. roov 22 x 100 mm, samm pleki paig. juhendi järgi
Vertik. roov 22 x 100 mm, samm sarikate järgi
Hingav aluskate
Sarikad 45 x 145 mm, s=600 mm

VL - Projekteeritud vahelagi ruumidel: Kabinet, riietusruum, wc, dušš, tehnoruum
Vahelaetalad 45 x 195 mm, s=600 mm
Puistevill 600 mm fermide alusvööde vahel ja peal
Aurutõke
Risti roov 22 x 100 mm, samm 400 mm
OSB plaat 12 mm
Kipsplaat 13 mm
Viimistlus

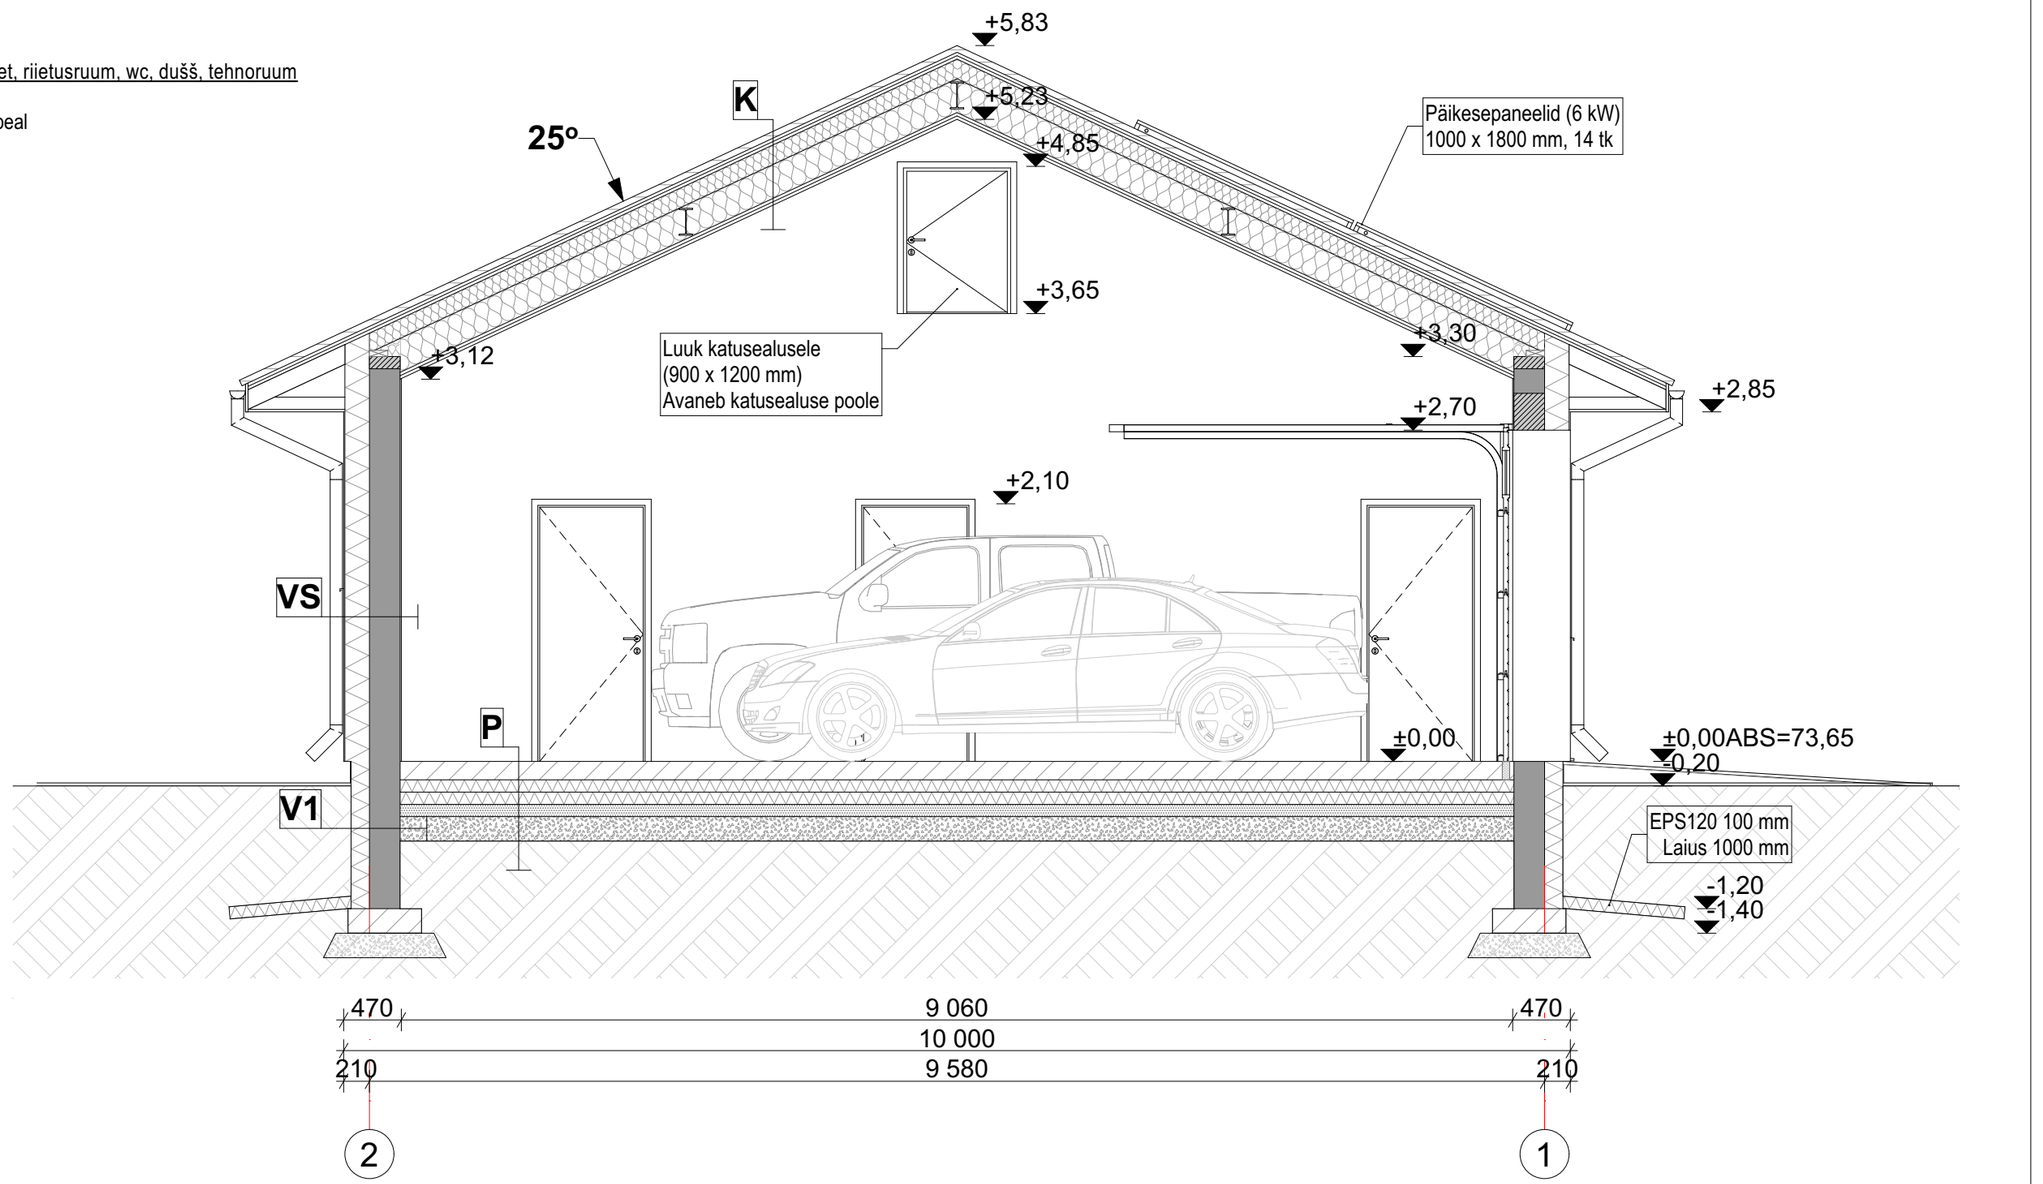


VS - Projekteeritud välissein
Krohv
EPS100 200 mm
Fibo3 plokk 250 mm
Krohv
Viimistlus
*Märgades ruumides:
Hüdroisol. + keraamiline plaat


V1 - Projekteeritud vundament
Soklikrohv
EPS120 150 mm
Hüdroisolatsioon
Fibo5 plokk 250 mm
Hüdroisolatsioon
*Taldmik R/b 600 mm x (h)200 mm tihendatud killustikalusel (h)200 mm

P - Projekteeritud põrand
Põrandakate
R/b plaat 150 mm(garaaž) põrandaküttetorustikuga; R/b plaat 100 mm(kabinet, riietusruum, wc, dušš, tehnoruum) põrandaküttetorustikuga
Ehituskile
EPS100 200 mm
Tihendatud liiv 100 mm
Tihendatud killustik 200 mm
Tihendatud pinnas


| | | |
|---|---|---|
| OBJEKTI AADRESS<br>, Võduvere küla,<br>Jõgeva vald, Jõgeva maakond | Töö nr | V124 |
| | Staadium | Eelprojekt |
| | Projekti osa | Arhitektuurne |
| TÖÖ NIMETUS<br>Üksikelamu ja selle abihoone ehitusprojekt | Joonise nr | AR-11 |
| | Mõõtkava | 1:50 |
| | Lehe formaat | A3 Landscape |
| JOONISE NIMETUS<br>Abihoone lõige A-A | Versioon | v01 |
| | Kuupäev | 13.09.2025 |





VAADE A, LÕUNAST 1:100

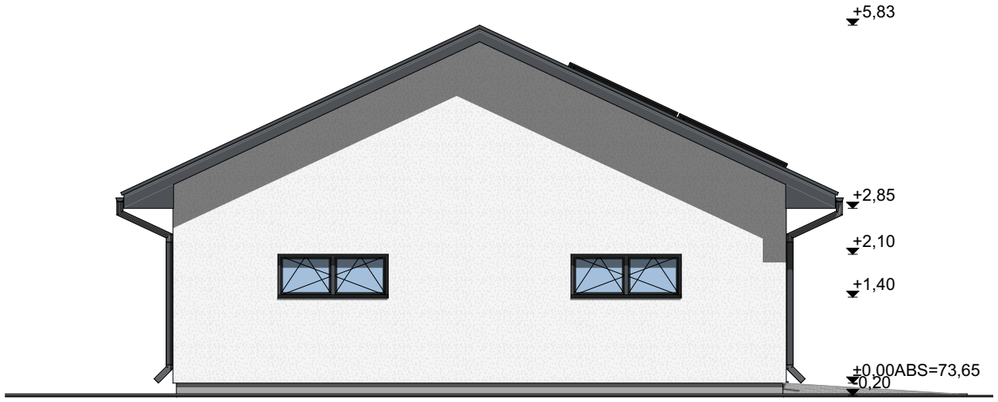


VAADE B, LÄÄNEST 1:100

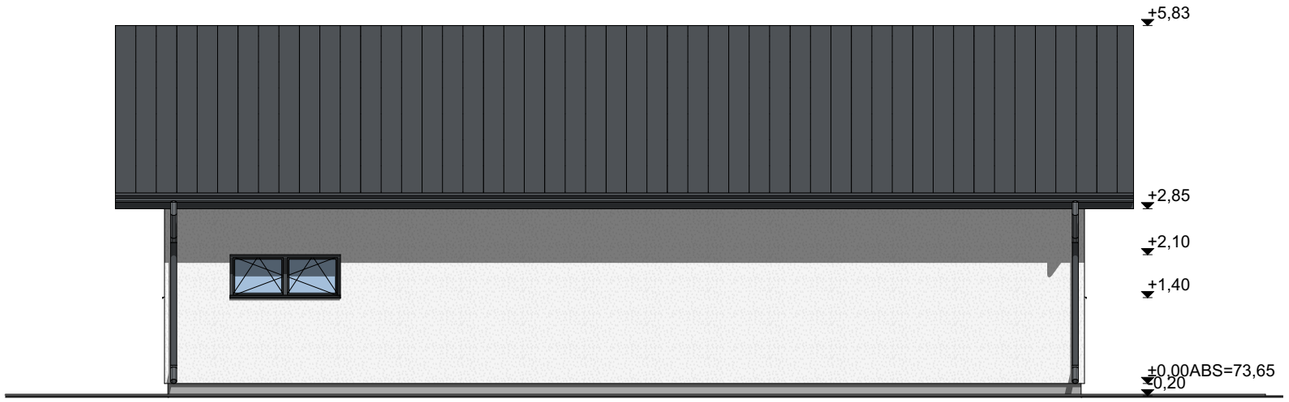




VAADE C, PÕHJAST 1:100

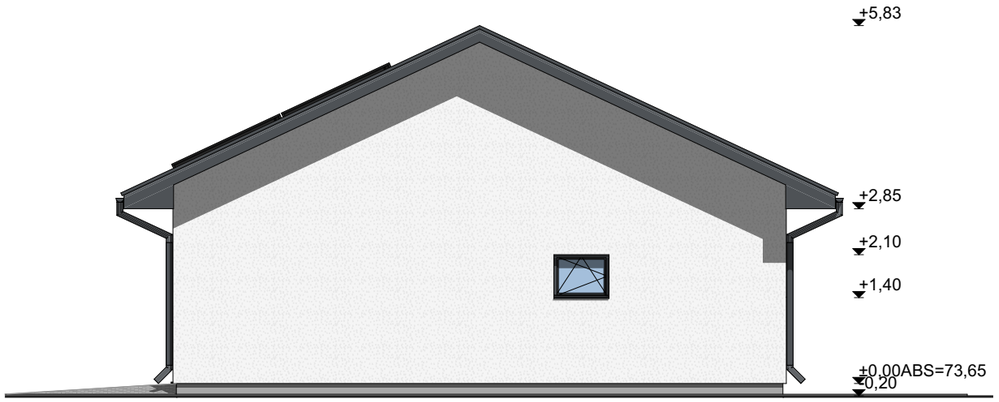



VAADE D, IDAST 1:100

Välisviimistlus
Katusekate: Plekk, klassik profiil, toon Antratsiithall RAL7016
Vihmaveerennid ja -torud: Tsingitud plekk, toon Antratsiithall RAL7016
Räästakastid: Laudis, toon Antratsiithall RAL7016
Fassaad: Krohv, toon valge, Tikkurila RAL9003 Signal white
Sokkel: Krohv, toon hall
Aknad: PVC, toon Antratsiithall RAL7016
Välisuksed: Metall, toon Antratsiithall RAL7016

| | | |
|---|---|---|
| OBJEKTI AADRESS<br>, Võduvere küla,<br>Jõgeva vald, Jõgeva maakond | Töö nr | V124 |
| | Staadium | Eelprojekt |
| | Projekti osa | Arhitektuurne |
| TÖÖ NIMETUS<br>Üksikelamu ja selle abihoone ehitusprojekt | Joonise nr | AR-12 |
| | Mõõtkava | 1:100 |
| | Lehe formaat | A3 Landscape |
| JOONISE NIMETUS<br>Abihoone vaated | Versioon | v01 |
| | Kuupäev | 13.09.2025 |


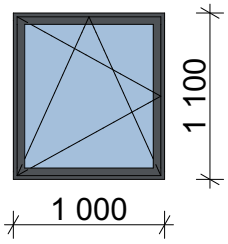
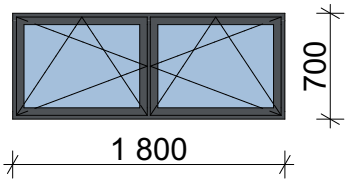
| Akende spetsifikatsioon | | |
|---|---|---|
| Akna tähis | A1 | A2 |
| Kogus | 1 | 3 |
| Vaade seest |  |  |
| Ava Laius | 1 000 | 1 800 |
| Ava kõrgus | 1 100 | 700 |
| Käelisus | V | |
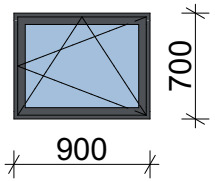
| Akende spetsifikatsioon | |
|---|---|
| Akna tähis | A3 |
| Kogus | 1 |
| Vaade seest |  |
| Ava Laius | 900 |
| Ava kõrgus | 700 |
| Käelisus | P |

Enne avatäidete tellimist kontrollida objektil avade mõõdud ja käelisus!


| | | |
|---|---|---|
| OBJEKTI AADRESS<br>, Võduvere küla,<br>Jõgeva vald, Jõgeva maakond | Töö nr | V124 |
| | Staadium | Eelprojekt |
| | Projekti osa | Arhitektuurne |
| TÖÖ NIMETUS<br>Üksikelamu ja selle abihoone ehitusprojekt | Joonise nr | AR-13 |
| | Mõõtkava | |
| | Lehe formaat | A4 Portrait |
| JOONISE NIMETUS<br>Abihoone akende spetsifikatsioon | Versioon | v01 |
| | Kuupäev | 13.09.2025 |

# Välisuste spetsifikatsioon
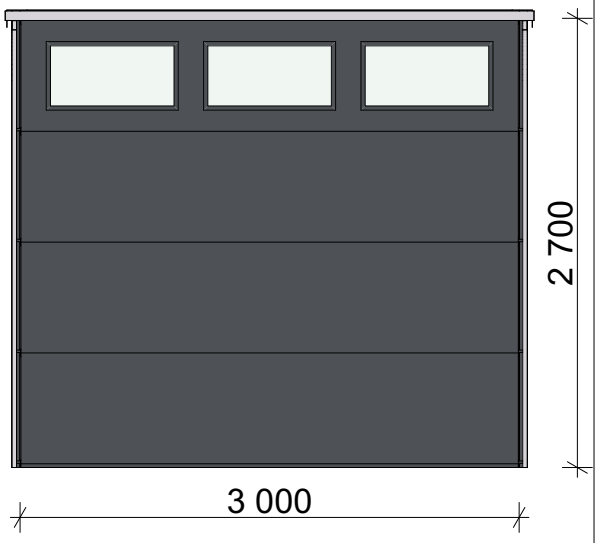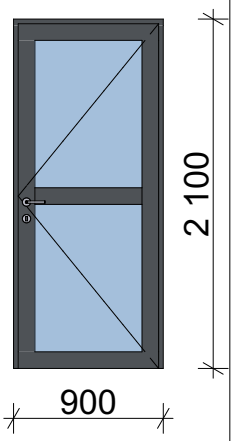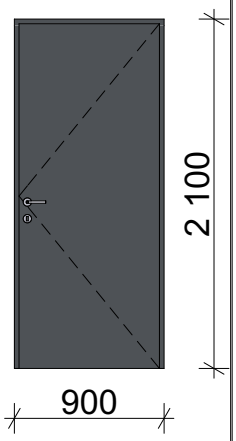
| Ukse tähis | TU1 | VU1 | VU2 |
|---|---|---|---|
| Kogus | 2 | 1 | 1 |
| Vaade väljast |  |  |  |
| Ava laius | 3 000 | 900 | 900 |
| Ava kõrgus | 2 700 | 2 100 | 2 100 |
| Käelisus | | P | P |

Enne avatäidete tellimist kontrollida objektil avade mõõdud ja käelisus!

| | | |
|---|---|---|
| OBJEKTI AADRESS<br>, Võduvere küla,<br>Jõgeva vald, Jõgeva maakond | Töö nr | V124 |
| | Staadium | Eelprojekt |
| | Projekti osa | Arhitektuurne |
| TÖÖ NIMETUS<br>Üksikelamu ja selle abihoone ehitusprojekt | Joonise nr | AR-14 |
| | Mõõtkava | |
| | Lehe formaat | A4 Portrait |
| JOONISE NIMETUS<br>Abihoone välisuste spetsifikatsioon | Versioon | v01 |
| | Kuupäev | 13.09.2025 |

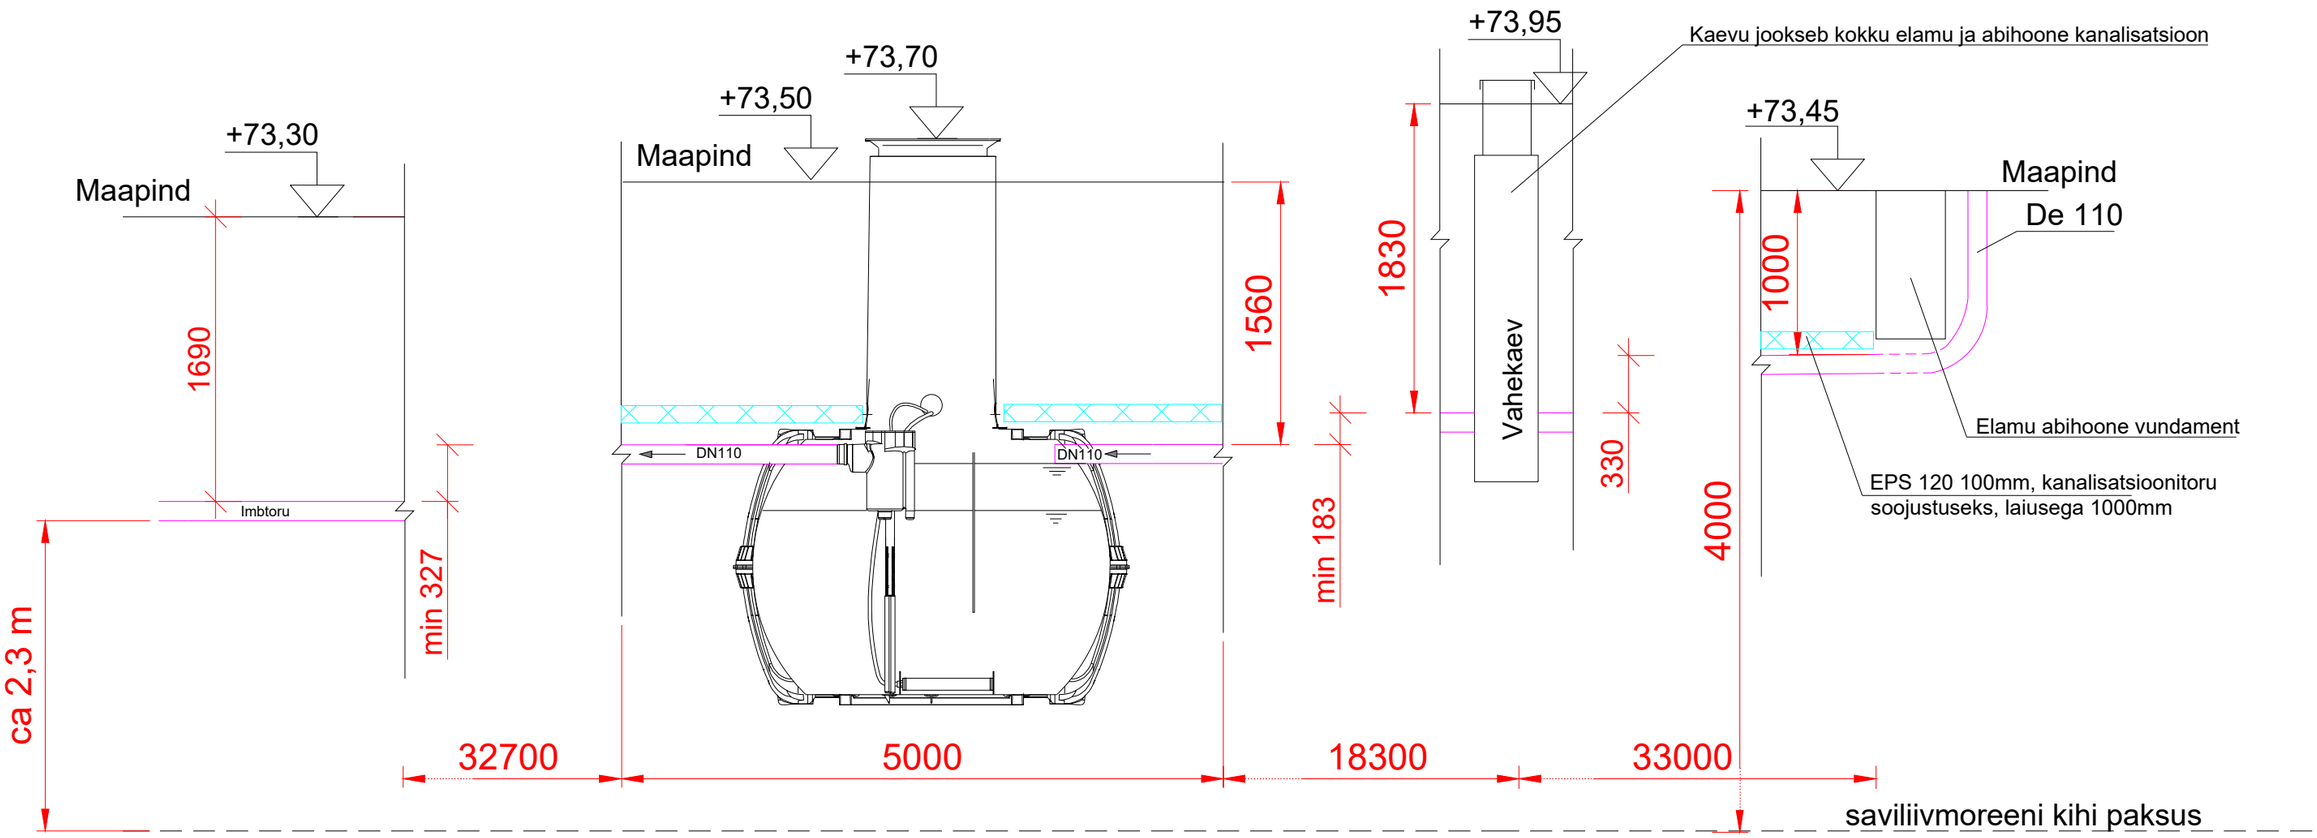


De110 toru kalle min. 0,8%, käesolevas projektis on arvestatud toru kaldeks 1%
Biopuhasti one2clean5 või sarnane.

| | | |
|---|---|---|
| OBJEKTI AADRESS<br>Võduvere küla,<br>Jõgeva vald, Jõgeva maakond | TÖÖ NR. | V124 |
| | STAADIUM | Eelprojekt |
| TÖÖ NIMETUS<br>Üksikelamu ja selle abihoone ehitusprojekt | PROJEKTI OSA | Arhitektuurne |
| | JOONISE NR. | AR-15 |
| JOONISE NIMETUS<br>**Biopuhasti vertikaalseem** | MÕÕTKAVA | 1:50 |
| | LEHE FORMAAT | A3 |
| | VERSIOON | v01 |