


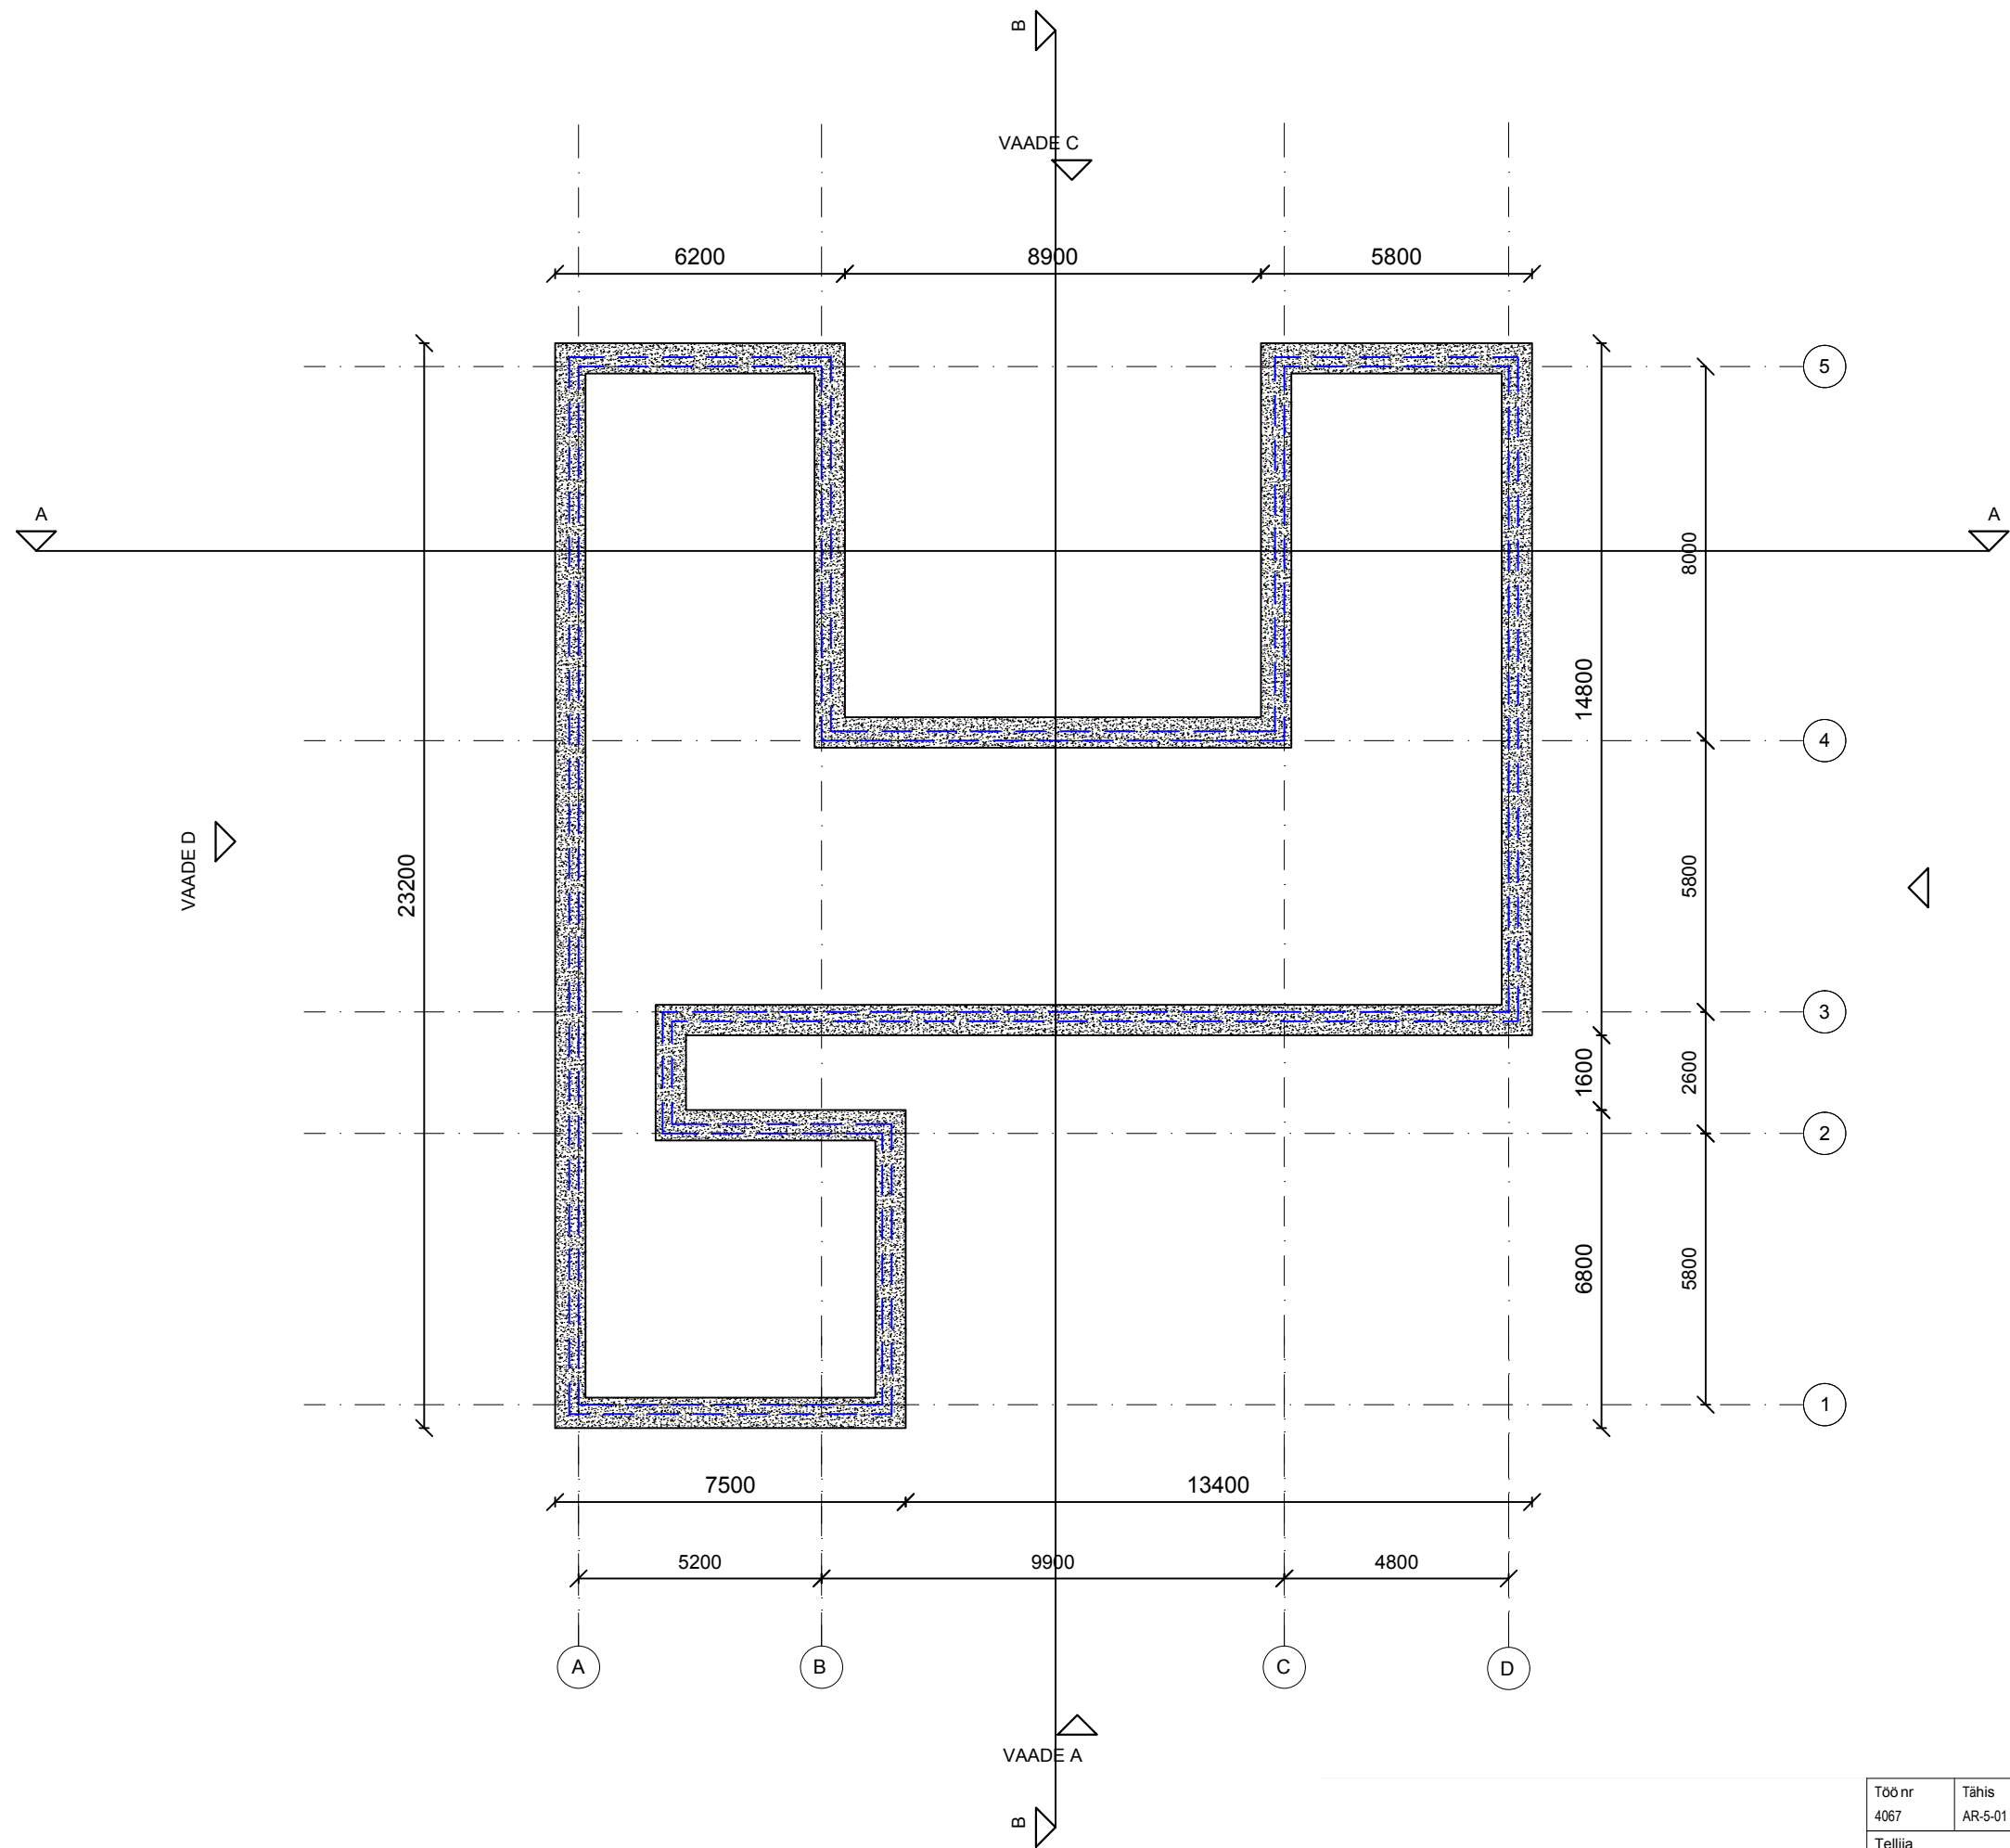

Töö nr 4067	Tähis AR-5-01	Kuupäev 30.10.2024	Staadium EELPROJEKT	Mõõtkava M1:150
Tellija Eraisik		/allkirjastatud digitaalselt/	Joonise nimetus Vundament	
Joonestaja Sten Suurmäe		/allkirjastatud digitaalselt/	Objekti nimi ja asukoht Uksikelamu, l Muraste küla,	
Vastutav arhitekt Kaspar Stroom		/allkirjastatud digitaalselt/	Harku vald, Harju maakond	