


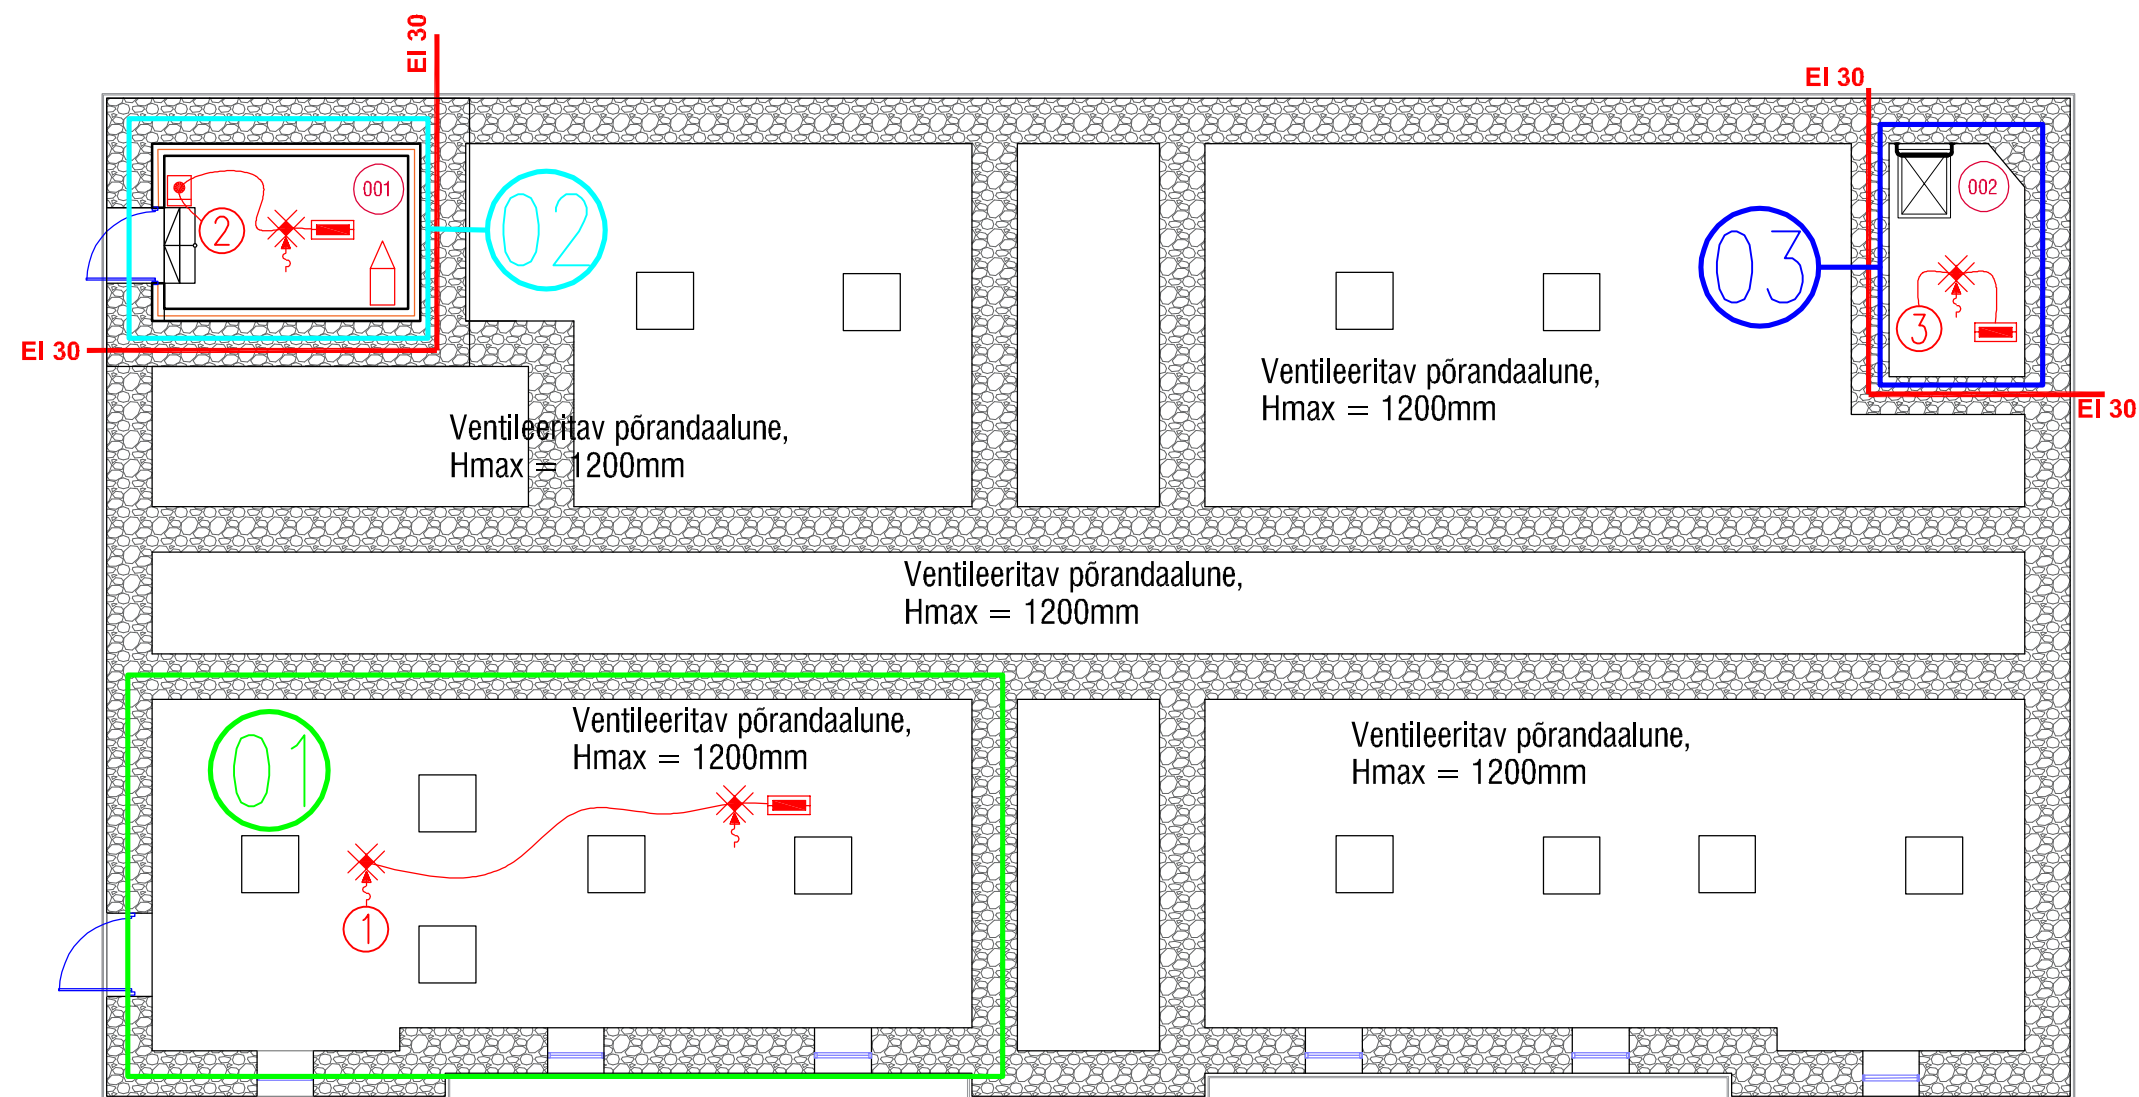

Tingmärgid:

- Tulekahjusignalisatsiooni keskseade
- Temperatuuriandur
- Optiline suitsuandur
- Tulekahju käsiteadusti
- Valgusindikaator
- Ahela lõppelement
- Tsooni number
- Tulekahju Alarmiseade
- Suitsuandur ripplae taga
- Välissireen vilkuriga
- Ventilatsiooni blokeering

Ruumide eksplikatsioon			
Tähis plaanil	Ruumi nimetus	Pindala, m2	Märkused
	KELDER		
	Tehno- ja abiruumid		
001	Maakütte soojussõlm, veesõlm	6,5	
002	Kelder	5,4	
	Kelder, kokku	11.9	

Märkused:

- Teatenuppude paigalduskõrgus on 0,9–1,4m
- Kaabeldus teostada kaabliga J–H(ST)H 1x2x0.8 HF Cca-s1,d1, a2
- Tsooni nr.2 kaabeldus teostada HTKSHekw FE180/PH90 1x2x0.8
- Kellade kaabeldus teostada kaabliga FE180 2*1,0
- Kaabeldus joonisel on märgitud tinglikult
- ATSi keskseade paigaldatakse päästemeeskonna infopunkti

Tsoonid:

- 01. Põrandaalune
- 02. Soojussõlm
- 03. Kelder

Töö nimi:	Hoone automaatne tulekahjusignalisatsioon	Joonis:	Keldrikorruse ATSi plaan	Projekti nr:	1202/2023	Stadium:	PP
Objekti asukoht:	Kuremäe küla	Tellij:		Mõõtkava:	1:100	Leht:	5
	Projekteeris		Allkir. digitaalselt	MTR Registrinumber:			
	Kontrollis						
	Kinnitas			Kuupäev:	12. veebruar 2023		