


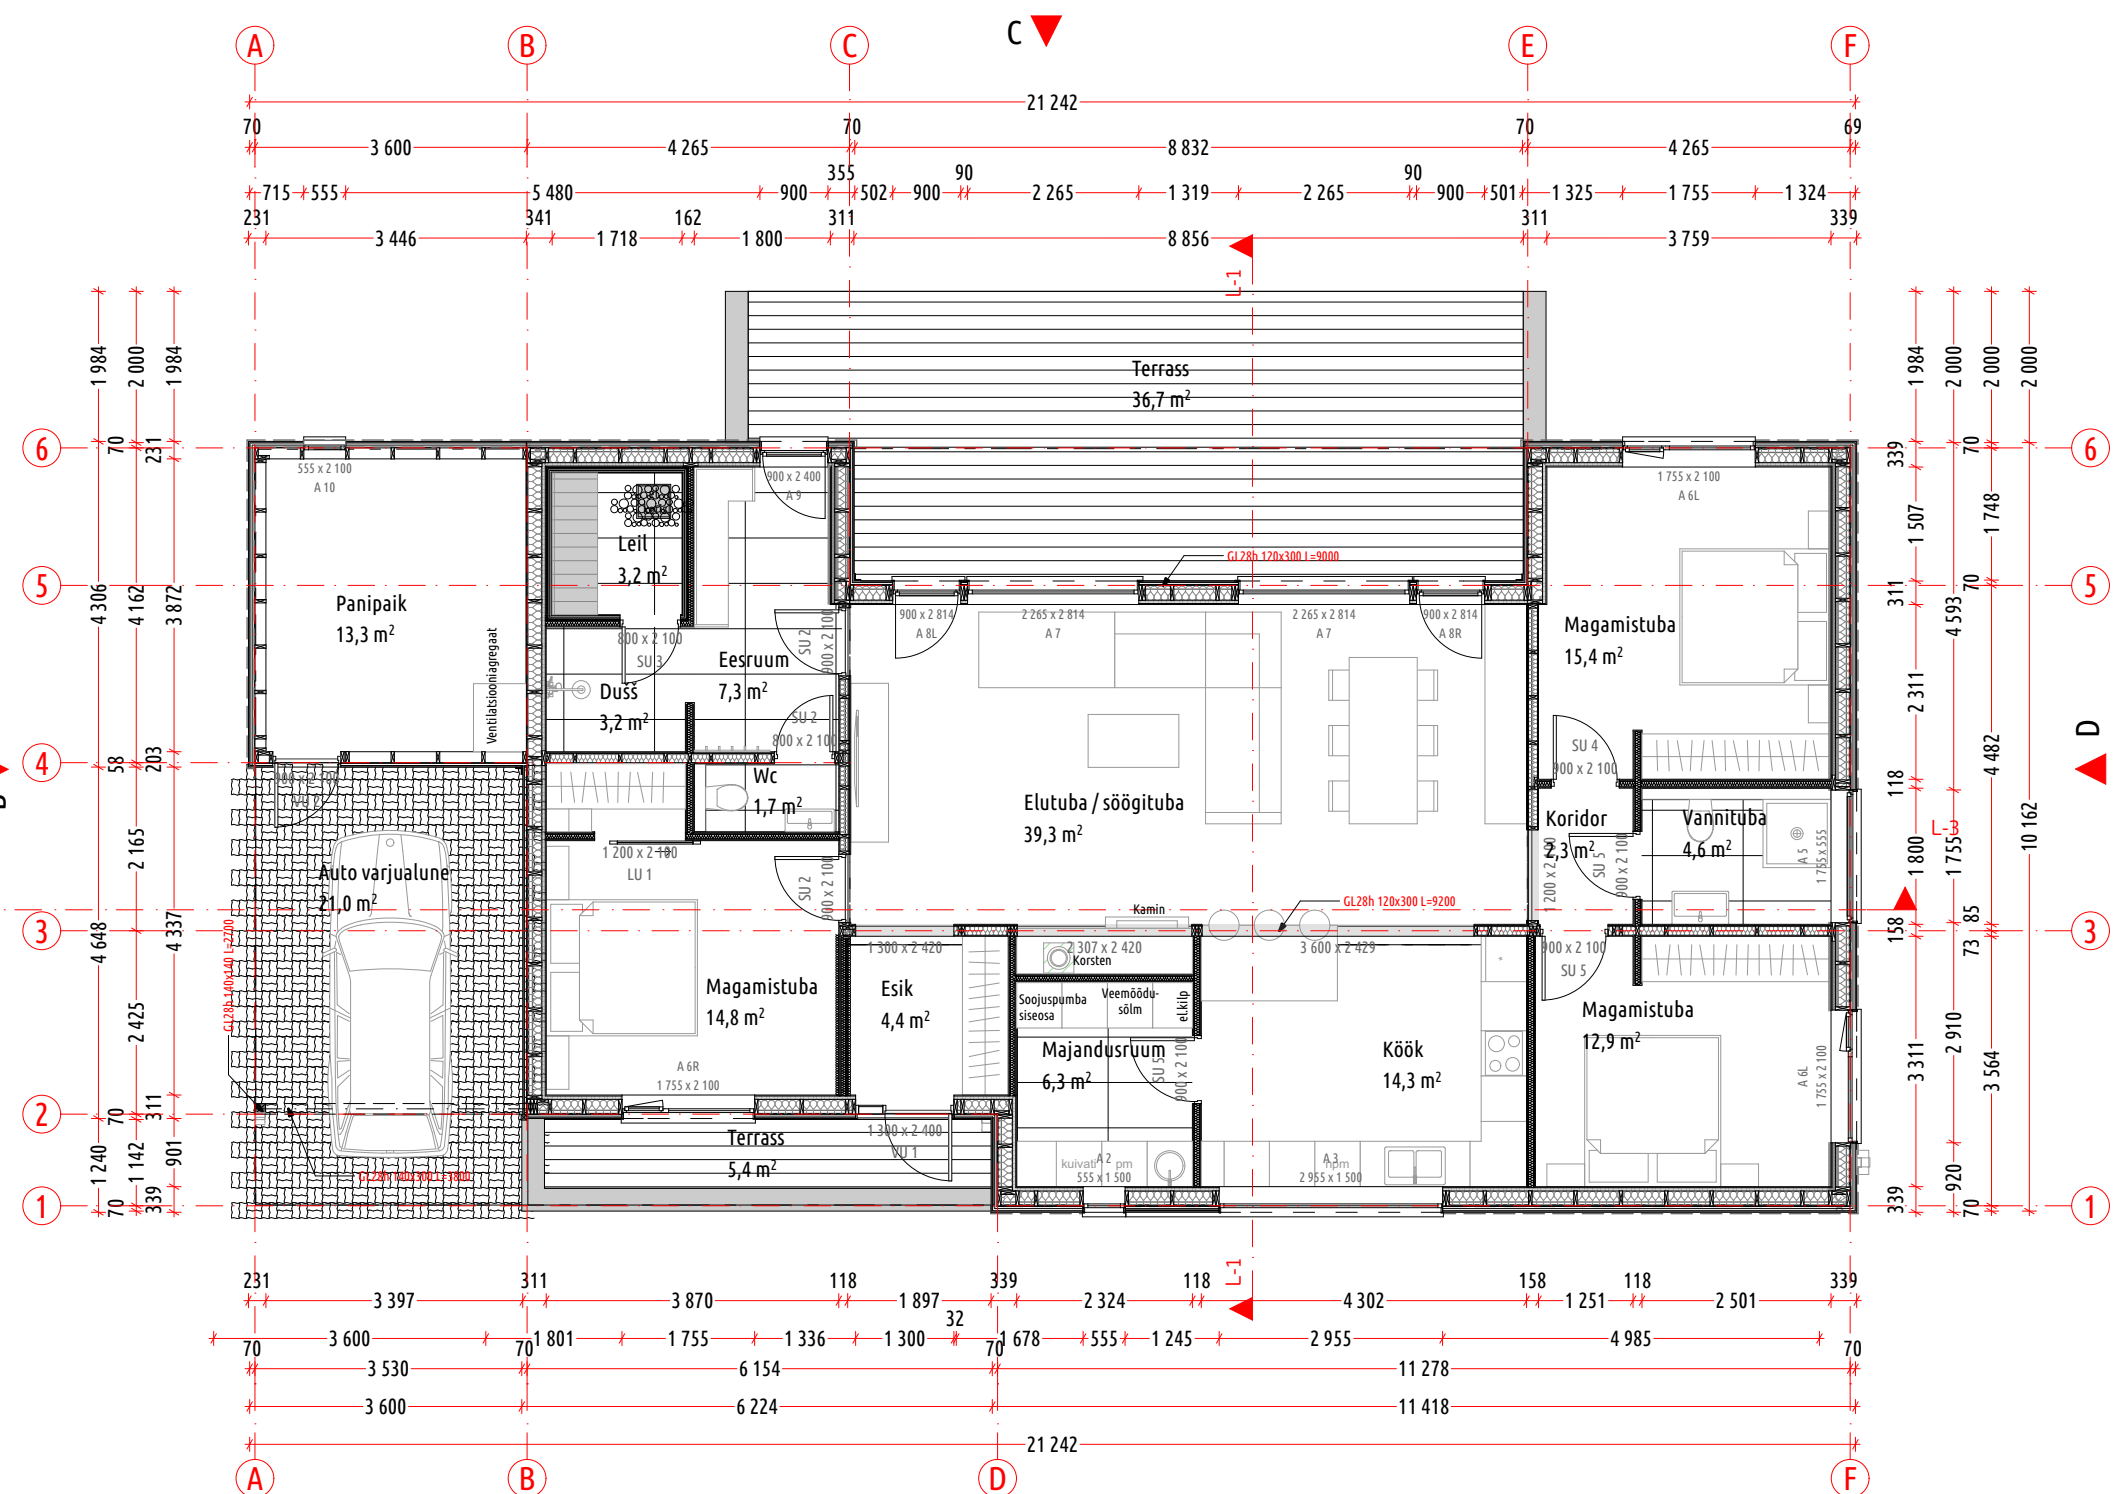

Eluruumid	
Dušš	3,2
Eesruum	7,3
Elutuba / söögituba	39,3
Esik	4,4
Koridor	2,3
Köök	14,3
Leil	3,2
Magamistuba	12,9
Magamistuba	14,8
Magamistuba	15,4
Majandusruum	6,3
Vannituba	4,6
Wc	1,7
129,7 m²	
Terrass/varjualune/panipaik	
Auto varjualune	21,0
Terrass	5,4
Terrass	36,7
63,1 m²	
Üldkasutatav pind	
Panipaik	13,3
13,3 m²	
206,1 m²	

Autoridigused Arhitekt OÜ 2019. Projekti kopeerimine või levitamine ilma autori kirjaliku loata on seadusega keelatud.

Objekti aadress			
Tartu maakond, Tartu linn, Rahinge küla,			
		Objekti nimetus	
		Üksiklamu	
		Projekti staadium	Versioon
		Eelprojekt	01
		Joonis	
		Põhiplaan	
Töö nr	Kuupäev	Mootkava	Joonise nr
1912	01.08.2019		EP_AR-5-02