


2024

Milla Long


SPETSIFIKATSIOONILEHT



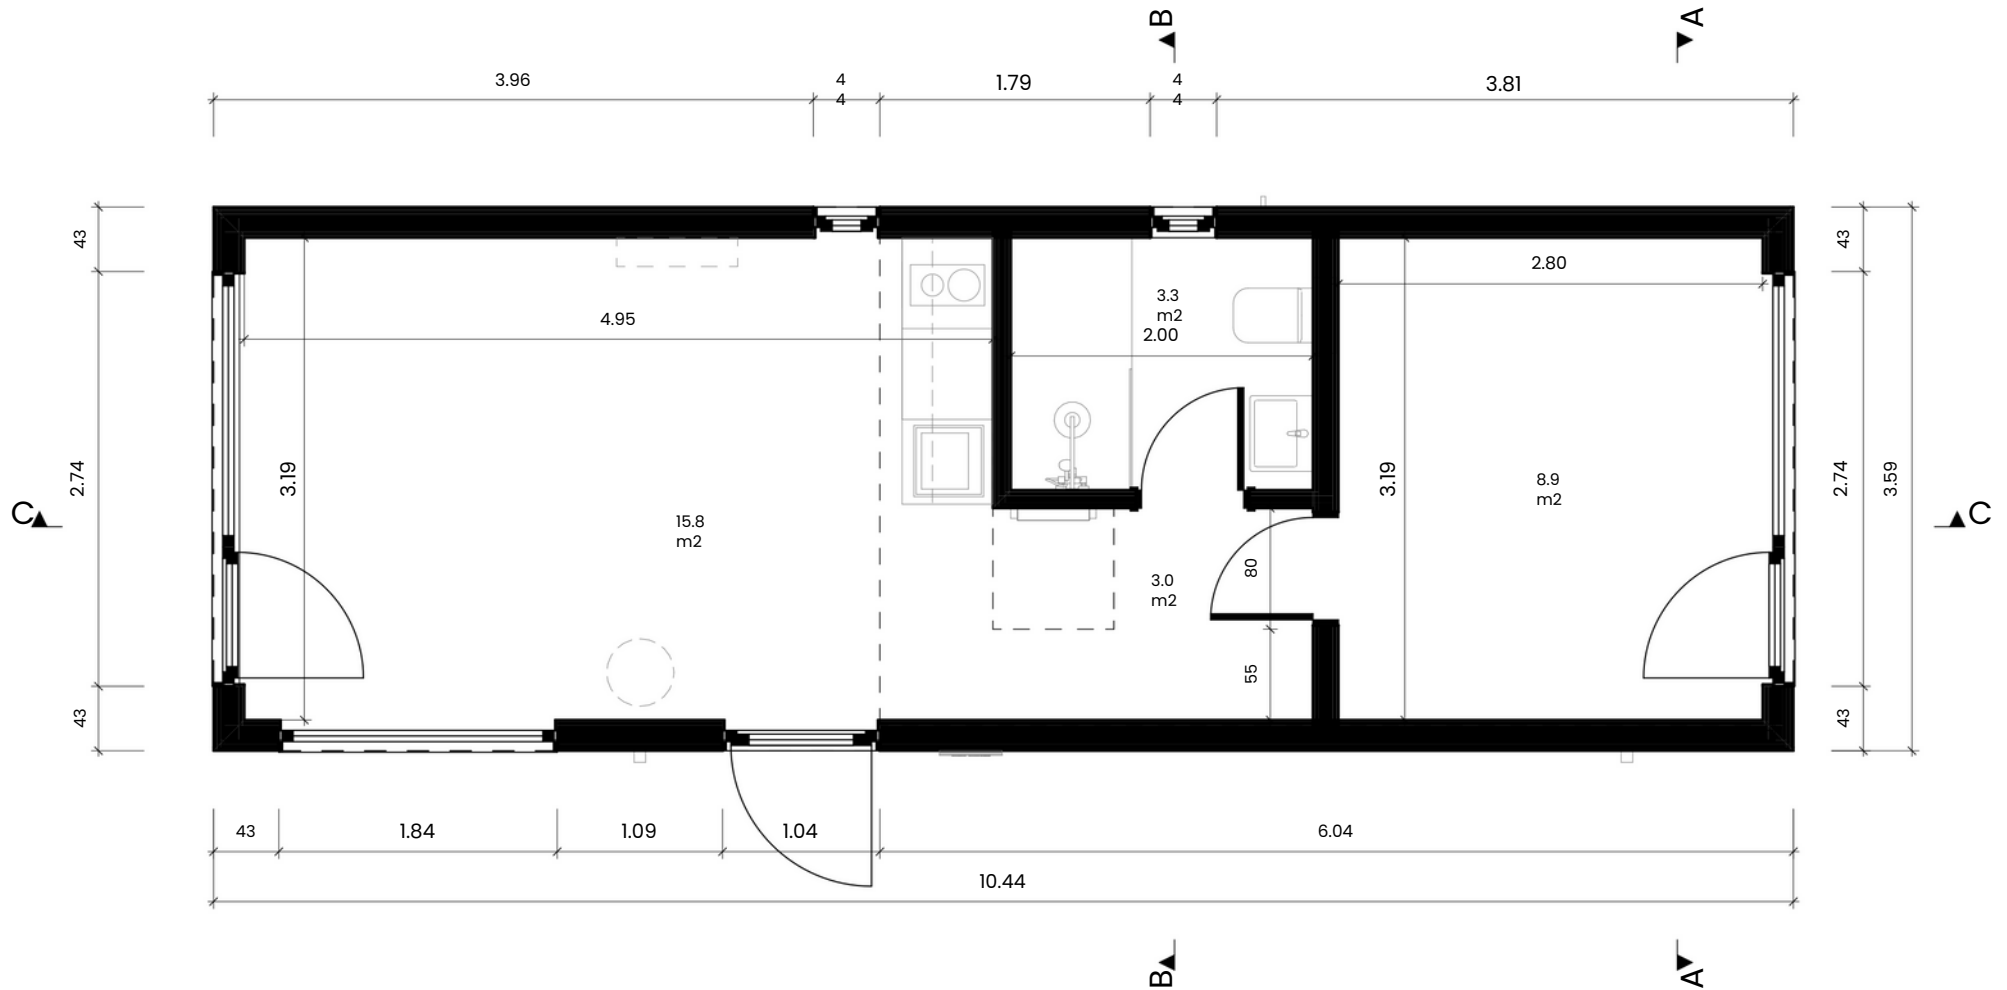

1:50 @A4
1. korrus


Milla 40

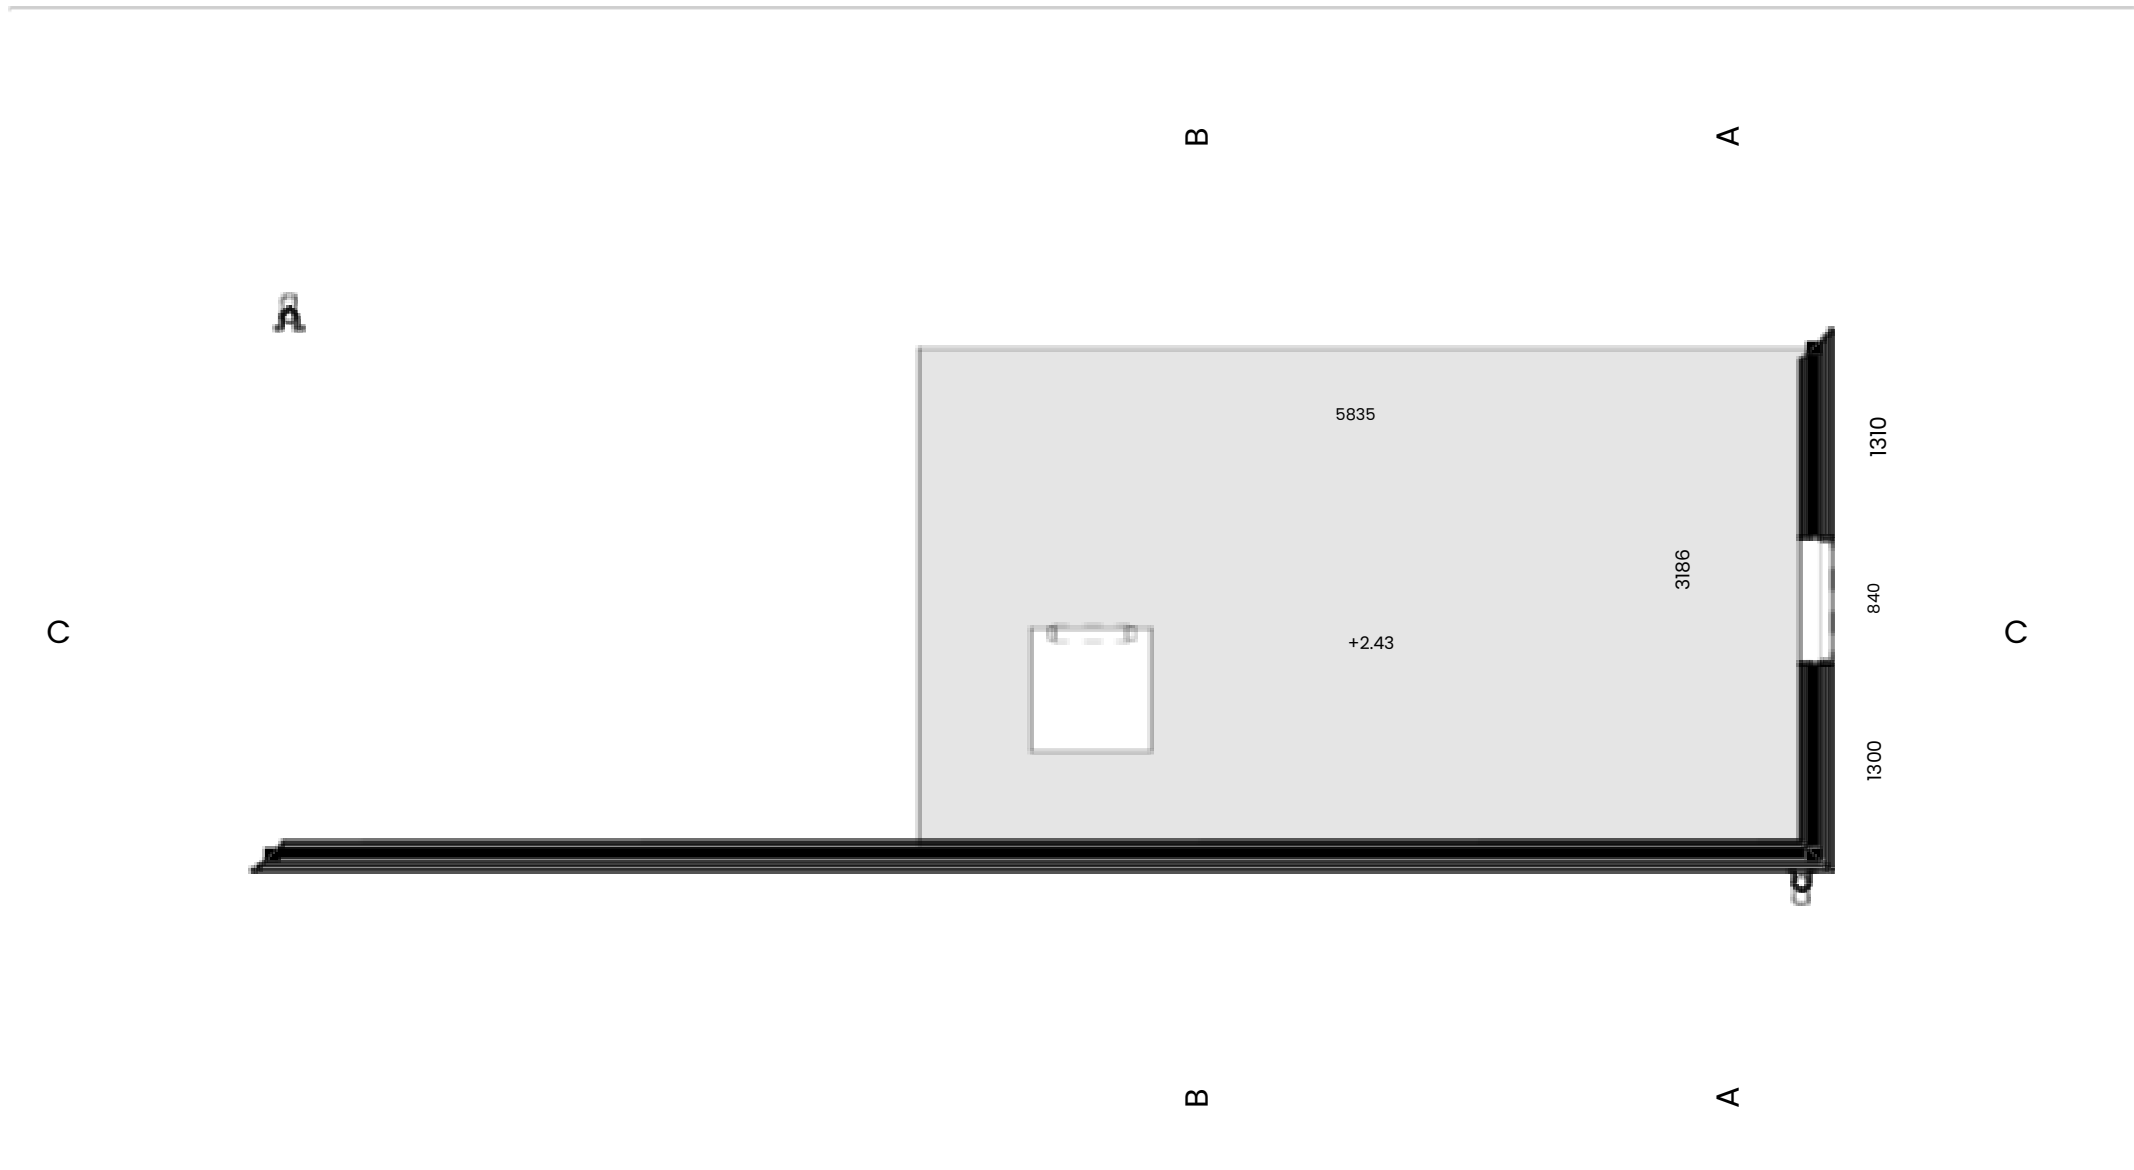


1:50 @A4
2. korrus_

Milla 40


F1 FASĀDE 1:75

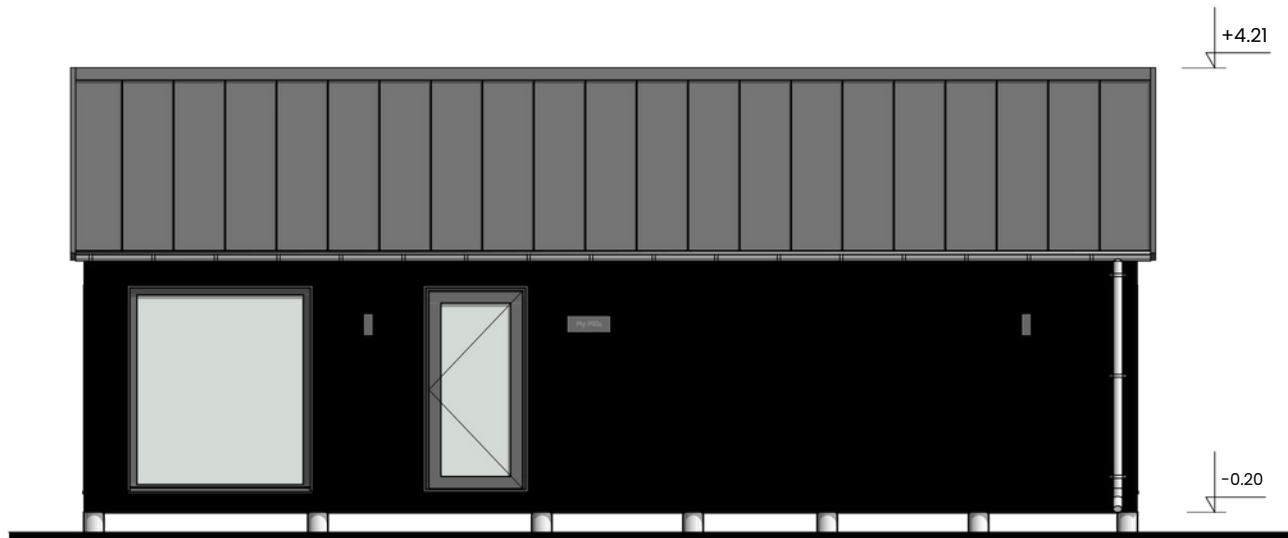


F2 FASĀDE 1:75

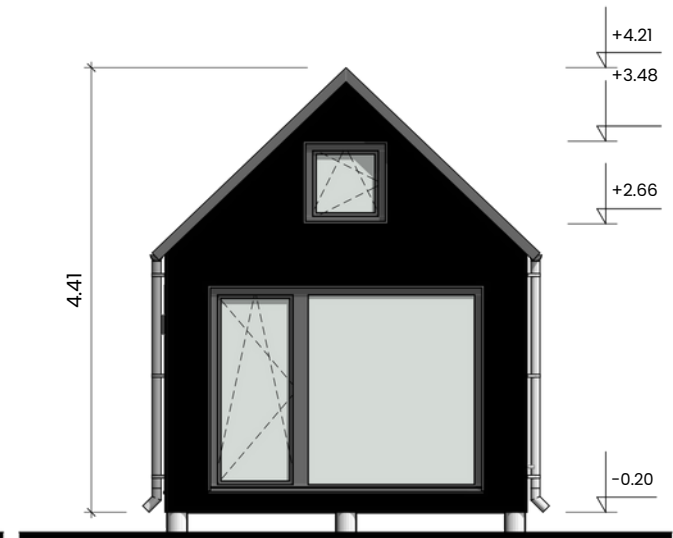

F3 FASĀDE 1:75

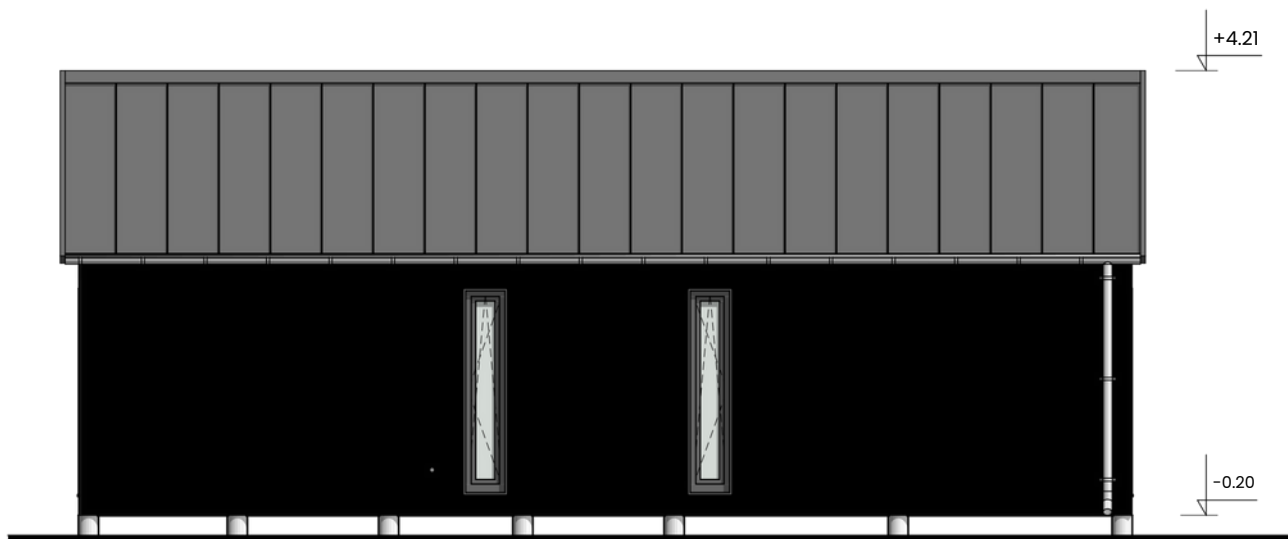

F4 FASĀDE 1:75

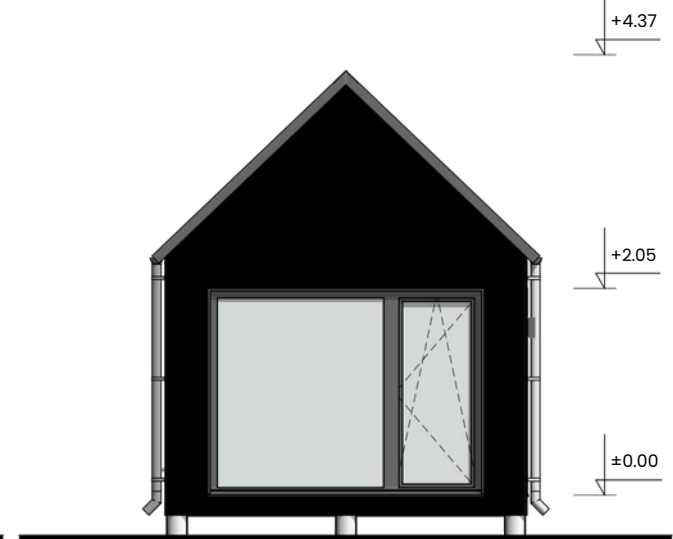


1:75 @A4


FASSAADID --

Milla 40


A GRIEZUMS 1:75

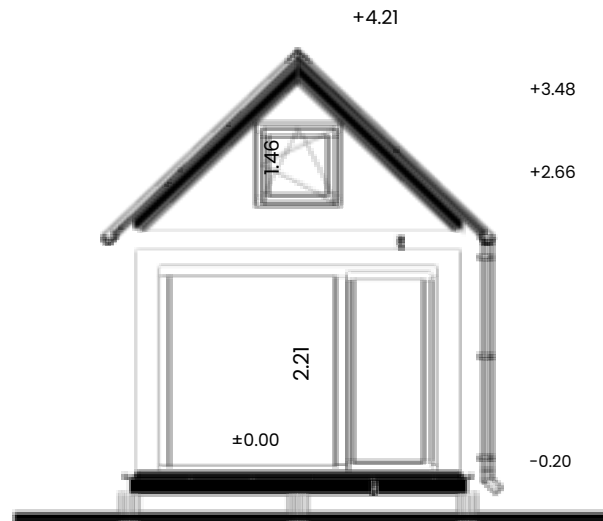

B GRIEZUMS 1:75

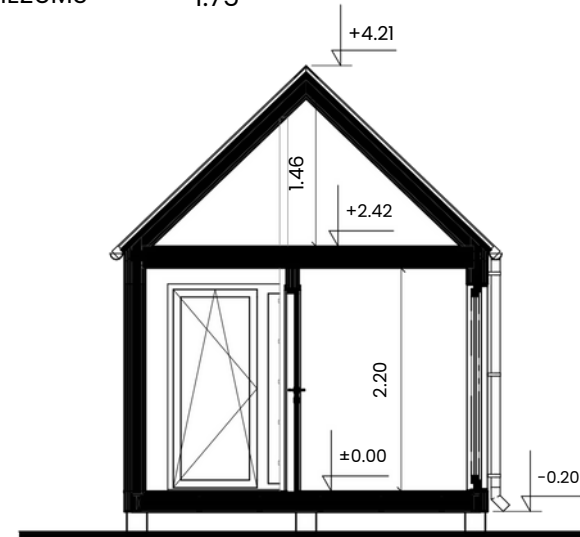

C GRIEZUMS 1:75

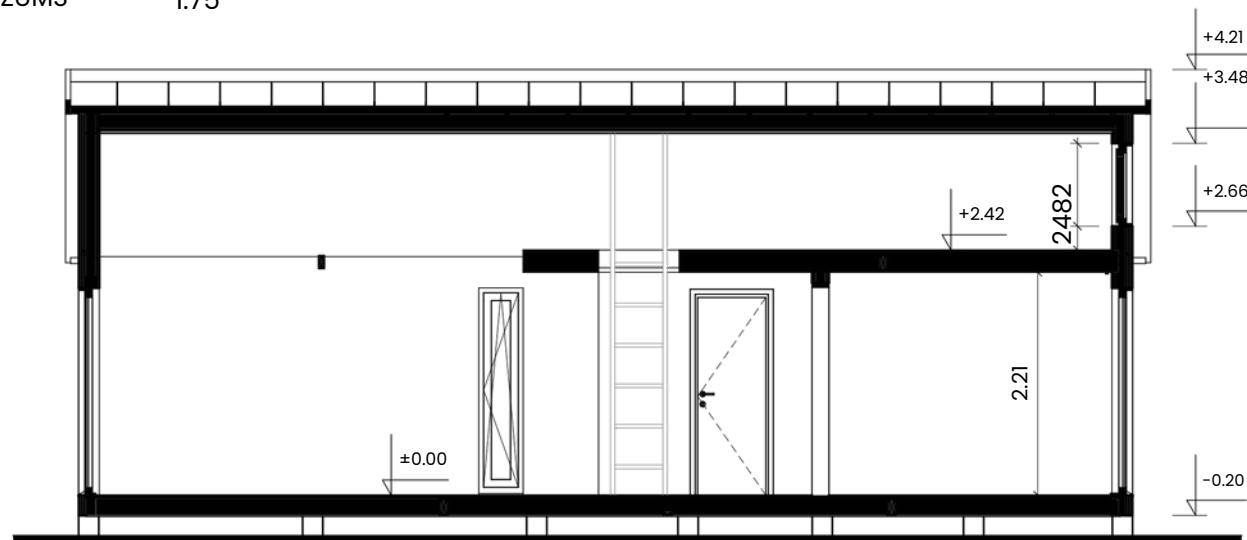











Milla 40



Milla 40



Milla 40