



Lõige 1-1  
M1:10

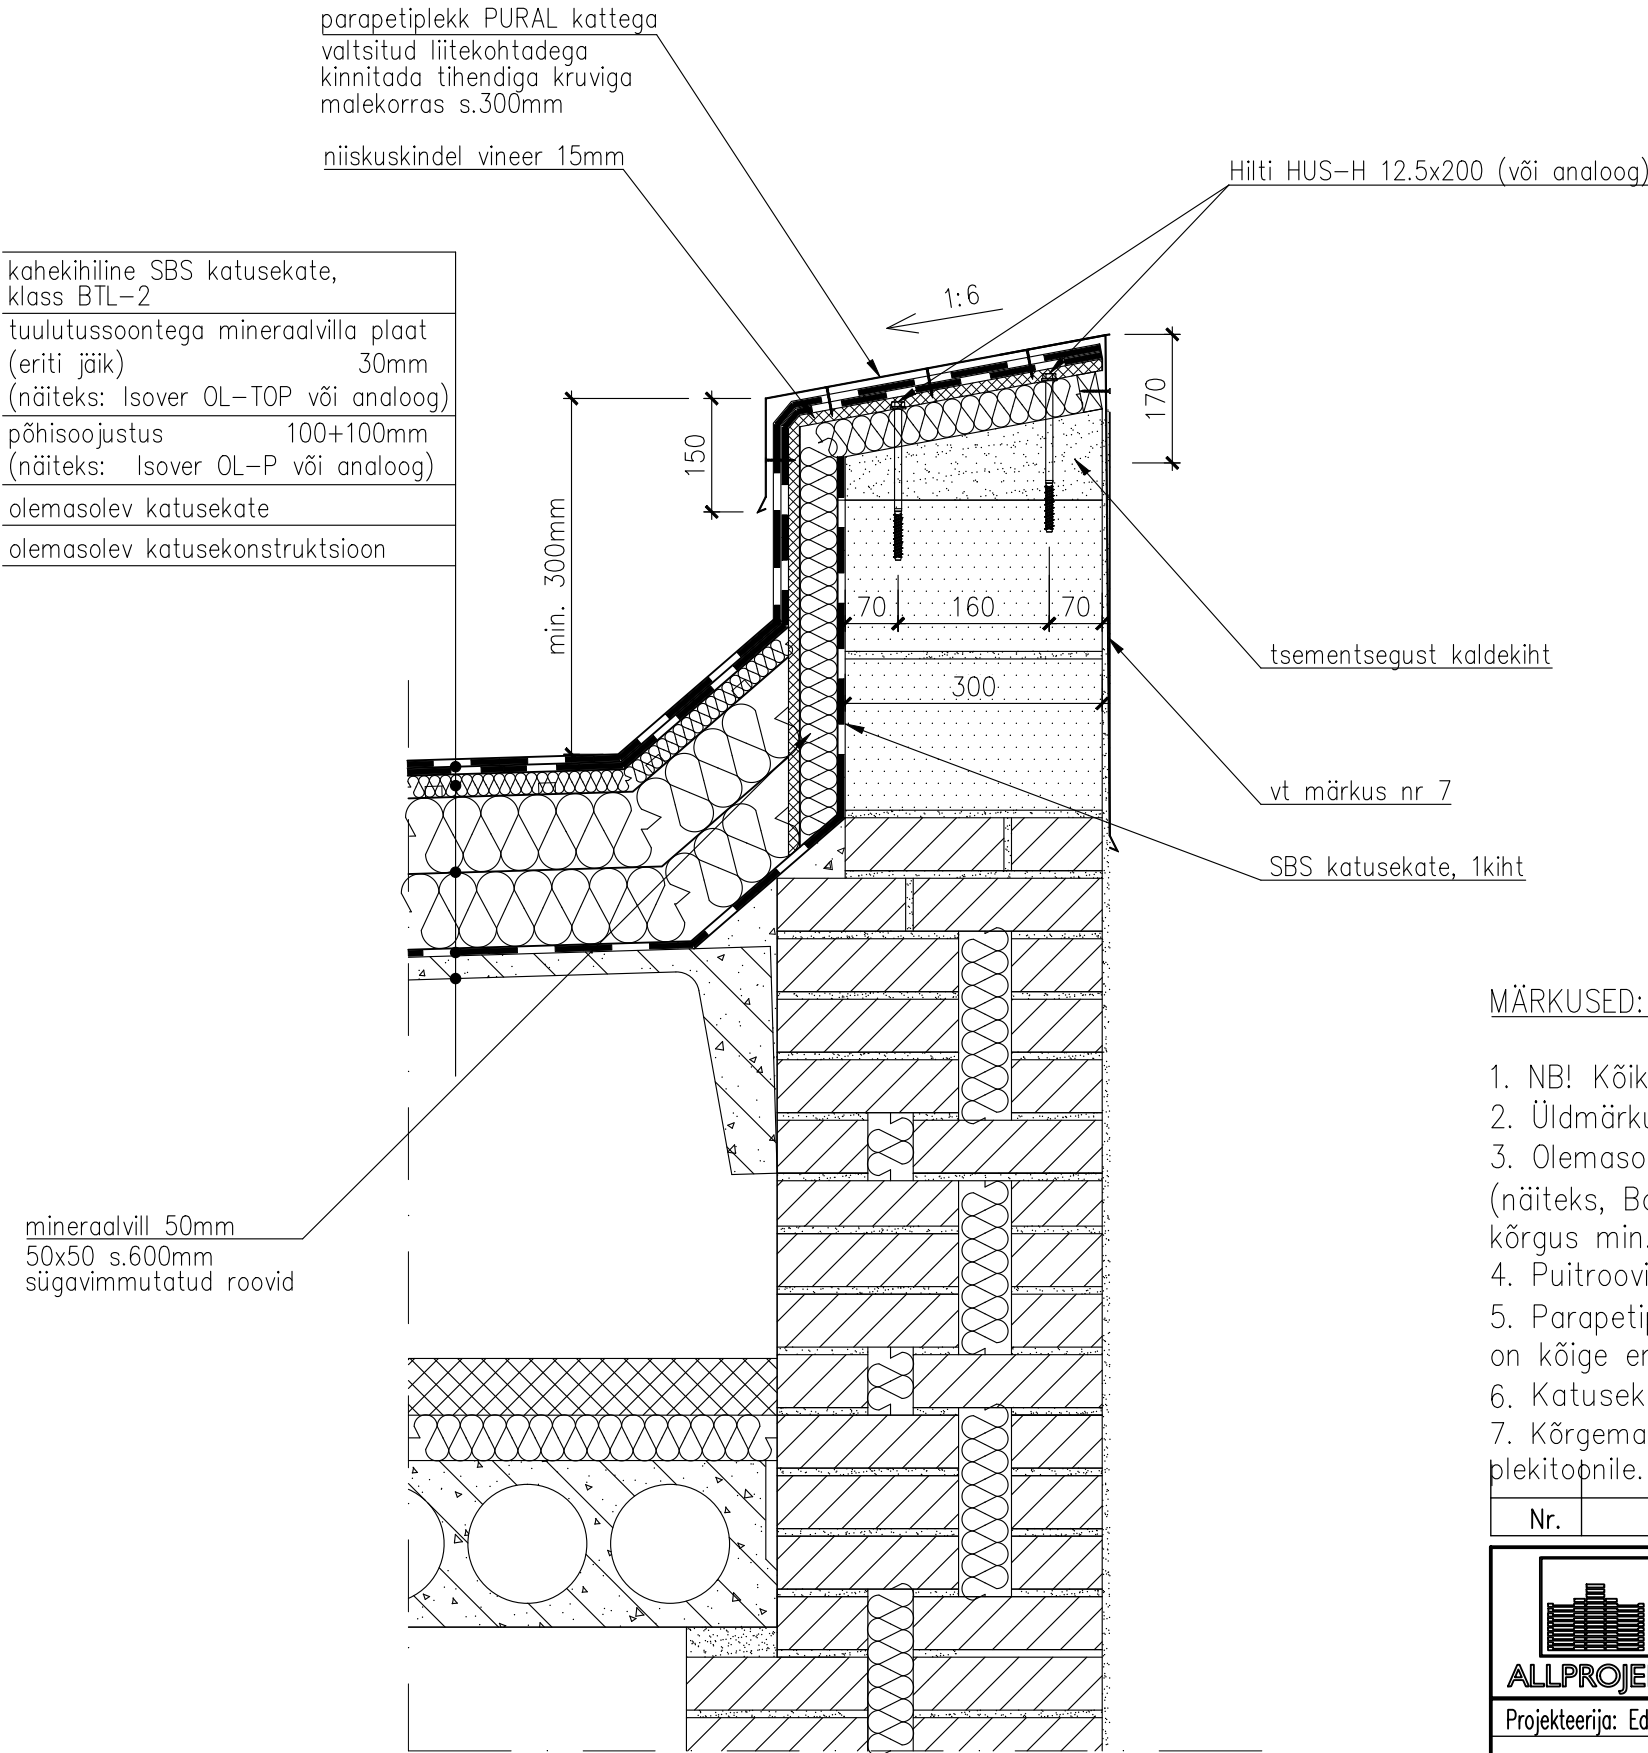


MÄRKUSED:

1. NB! Kõik mõõdud kontrollida kohapeal enne ehitustööde alusatmist.
2. Üldmärkused vt seletuskiri.
3. Olemasolevad parapetid laduda kõrgemaks kergbetoonplokkidest laiusaga 300mm (näiteks, Bauroc CLASSIC või analoog), et oleks tagatud hüdroisolatsiooni ülespöörde kõrgus min. 300mm katuse pinnast.
4. Puitroovi tuleb HUS-H kruvide paigaldamiseks avad ette puurida.
5. Parapetiplekk kinnitatakse nii, et kinnitused (tihendiga kruvid) on kõige enam 100mm kaugusel vabale tuulele tundlikust servast.
6. Katusekate peab vastama tulekindlusklassile Broof(t2-t4).
7. Kõrgemaks ehitav parapeti osa katta plekiga vastavalt olemasoleva fassaadi plekitöötlusele.


Nr.	Muudatus	Muutja	Kuupäev
<div><div><div><div>ALLPROJEKT</div><div>Projekteerija: Edgar Pukk</div></div></div><div><div>Allprojekt Consulting OÜ Reg nr 12523565 MTR: EEP004451 Pikri 10-43, 13624, Tallinn Tel: +37256473317 edgar.pukk@gmail.com</div><div>Töö nimetus: KORTERELAMU KATUSE REKONSTRUEERIMINE</div></div></div>			
Vastutav spetsialist: Edgar Pukk		Töö nr: 050-097/24	
Joonis: Katuse lõiked. Lõige 1-1		Mõõt: 1:10	
		Kuupäev: 08.07.2024	
		Staadium: EP Grupp	
		Leht/Lehti 1/1	
		Joonise nr: ST-003	

Lõige 2-2  
M1:10

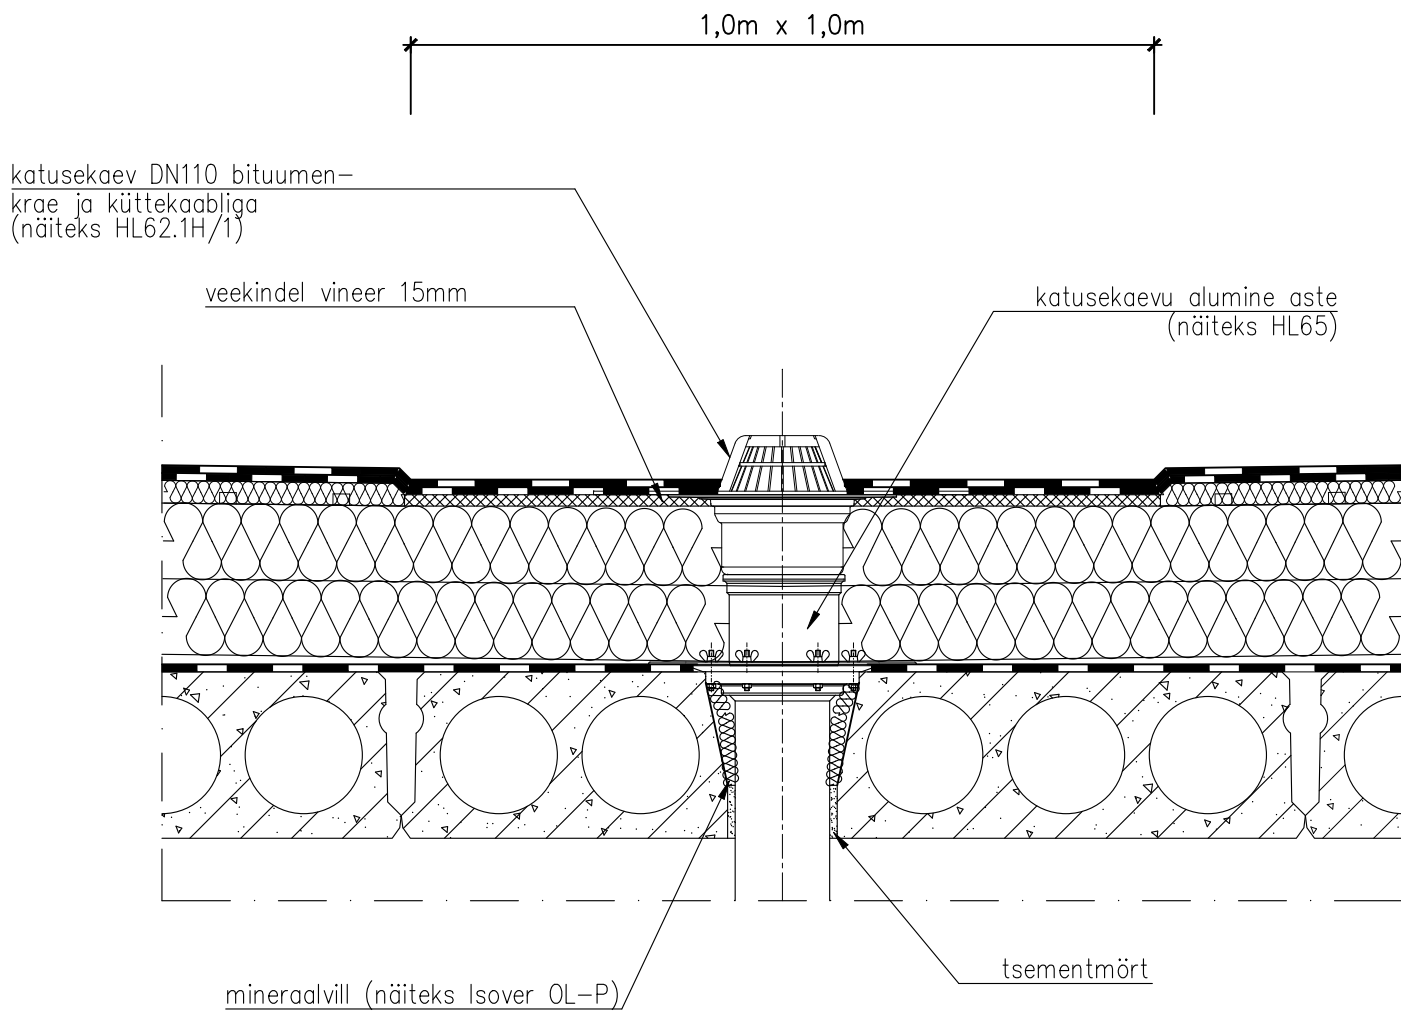


MÄRKUSED:

1. Katusekaevude asukohad vt joonis ST-002.
2. Katusekaevude paigaldus vt seletuskiri p.5.4.

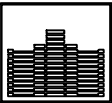
Nr.	Muudatus	Muutja	Kuupäev
<div><div><div>ALLPROJEKT</div><div>Alprojekt Consulting OÜ Reg nr 12523565 MTR: EEP004451 Pikri 10-43, 13624, Tallinn Tel: +37256473317 edgar.pukk@gmail.com</div></div></div>	Töö nimetus: KORTERELAMU KATUSE REKONSTRUEERIMINE		
	Address: Rahu tee 6, Lustivere küla, Põltsamaa vald, Jõgeva maakond		
	Tellija: KÜ Rahu tee 6		
	Projekteerija: Edgar Pukk	Joonis: Katuse lõiked. Lõige 2-2	Mõõt: 1:10
			Kuupäev: 08.07.2024
Vastutav spetsialist: Edgar Pukk		Faili nimi:	Staadium: EP Grupp:
			Leht/Lehti 1/1
		Töö nr:	Joonise nr: ST-004
		050-097/24	

Lõige 3-3  
M1:10

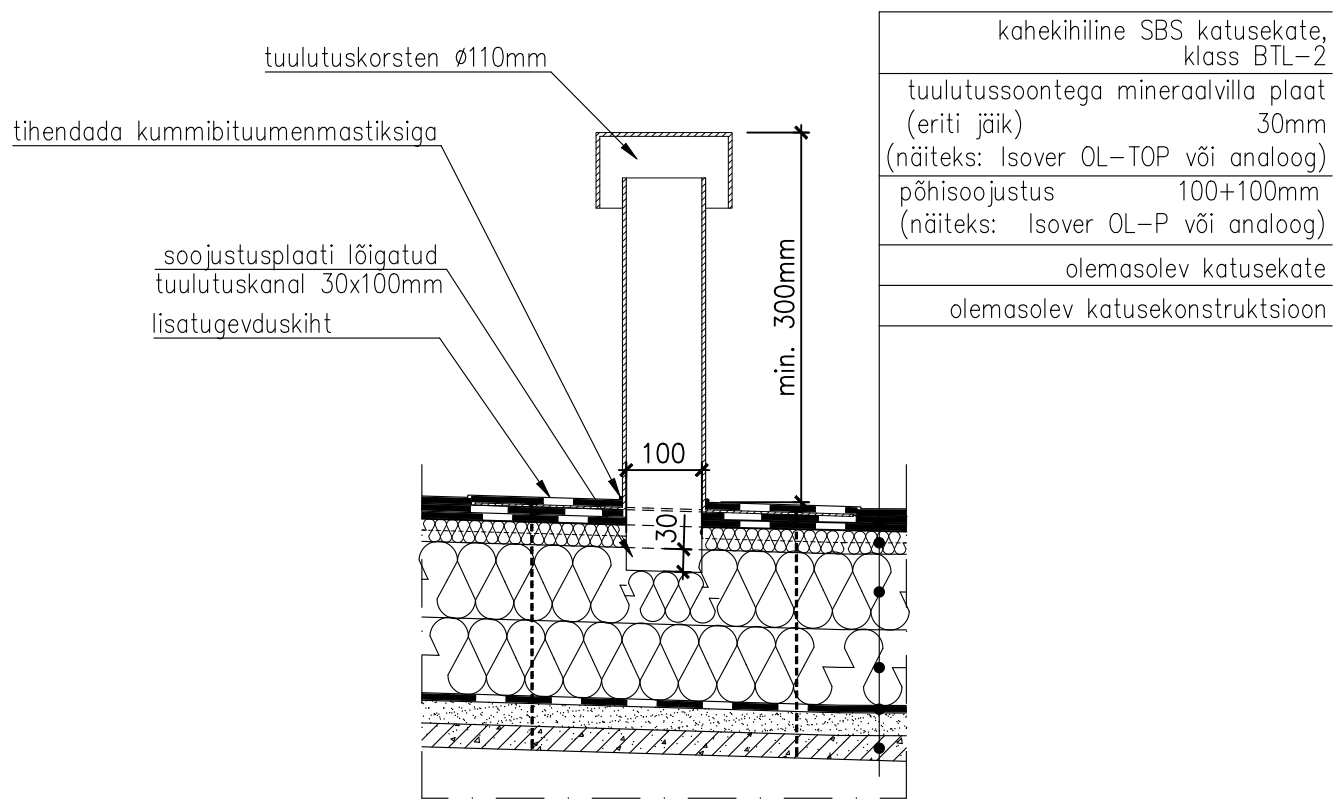


MÄRKUSED:

1. Üldmärkused vt seletuskiri.

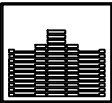
Nr.	Muudatus	Muutja	Kuupäev
<div><div></div><div><div>ALLPROJEKT</div><div>Alprojekt Consulting OÜ Reg nr 12523565 MTR: EEP004451 Pikri 10-43, 13624, Tallinn Tel: +37256473317 edgar.pukk@gmail.com</div></div></div>	Töö nimetus: KORTERELAMU KATUSE REKONSTRUEERIMINE		
	Address: Rahu tee 6, Lustivere küla, Põltsamaa vald, Jõgeva maakond		
	Tellija: KÜ Rahu tee 6		
	Projekteerija: Edgar Pukk	Joonis: Katuse lõiked. Lõige 3-3	Mõõt: 1:10
			Kuupäev: 08.07.2024
			Staadium: EP Grupp:
			Leht/Lehti 1/1
Vastutav spetsialist: Edgar Pukk	Faili nimi:	Töö nr: 050-097/24	Joonise nr: ST-005

Lõige 4-4  
M1:10

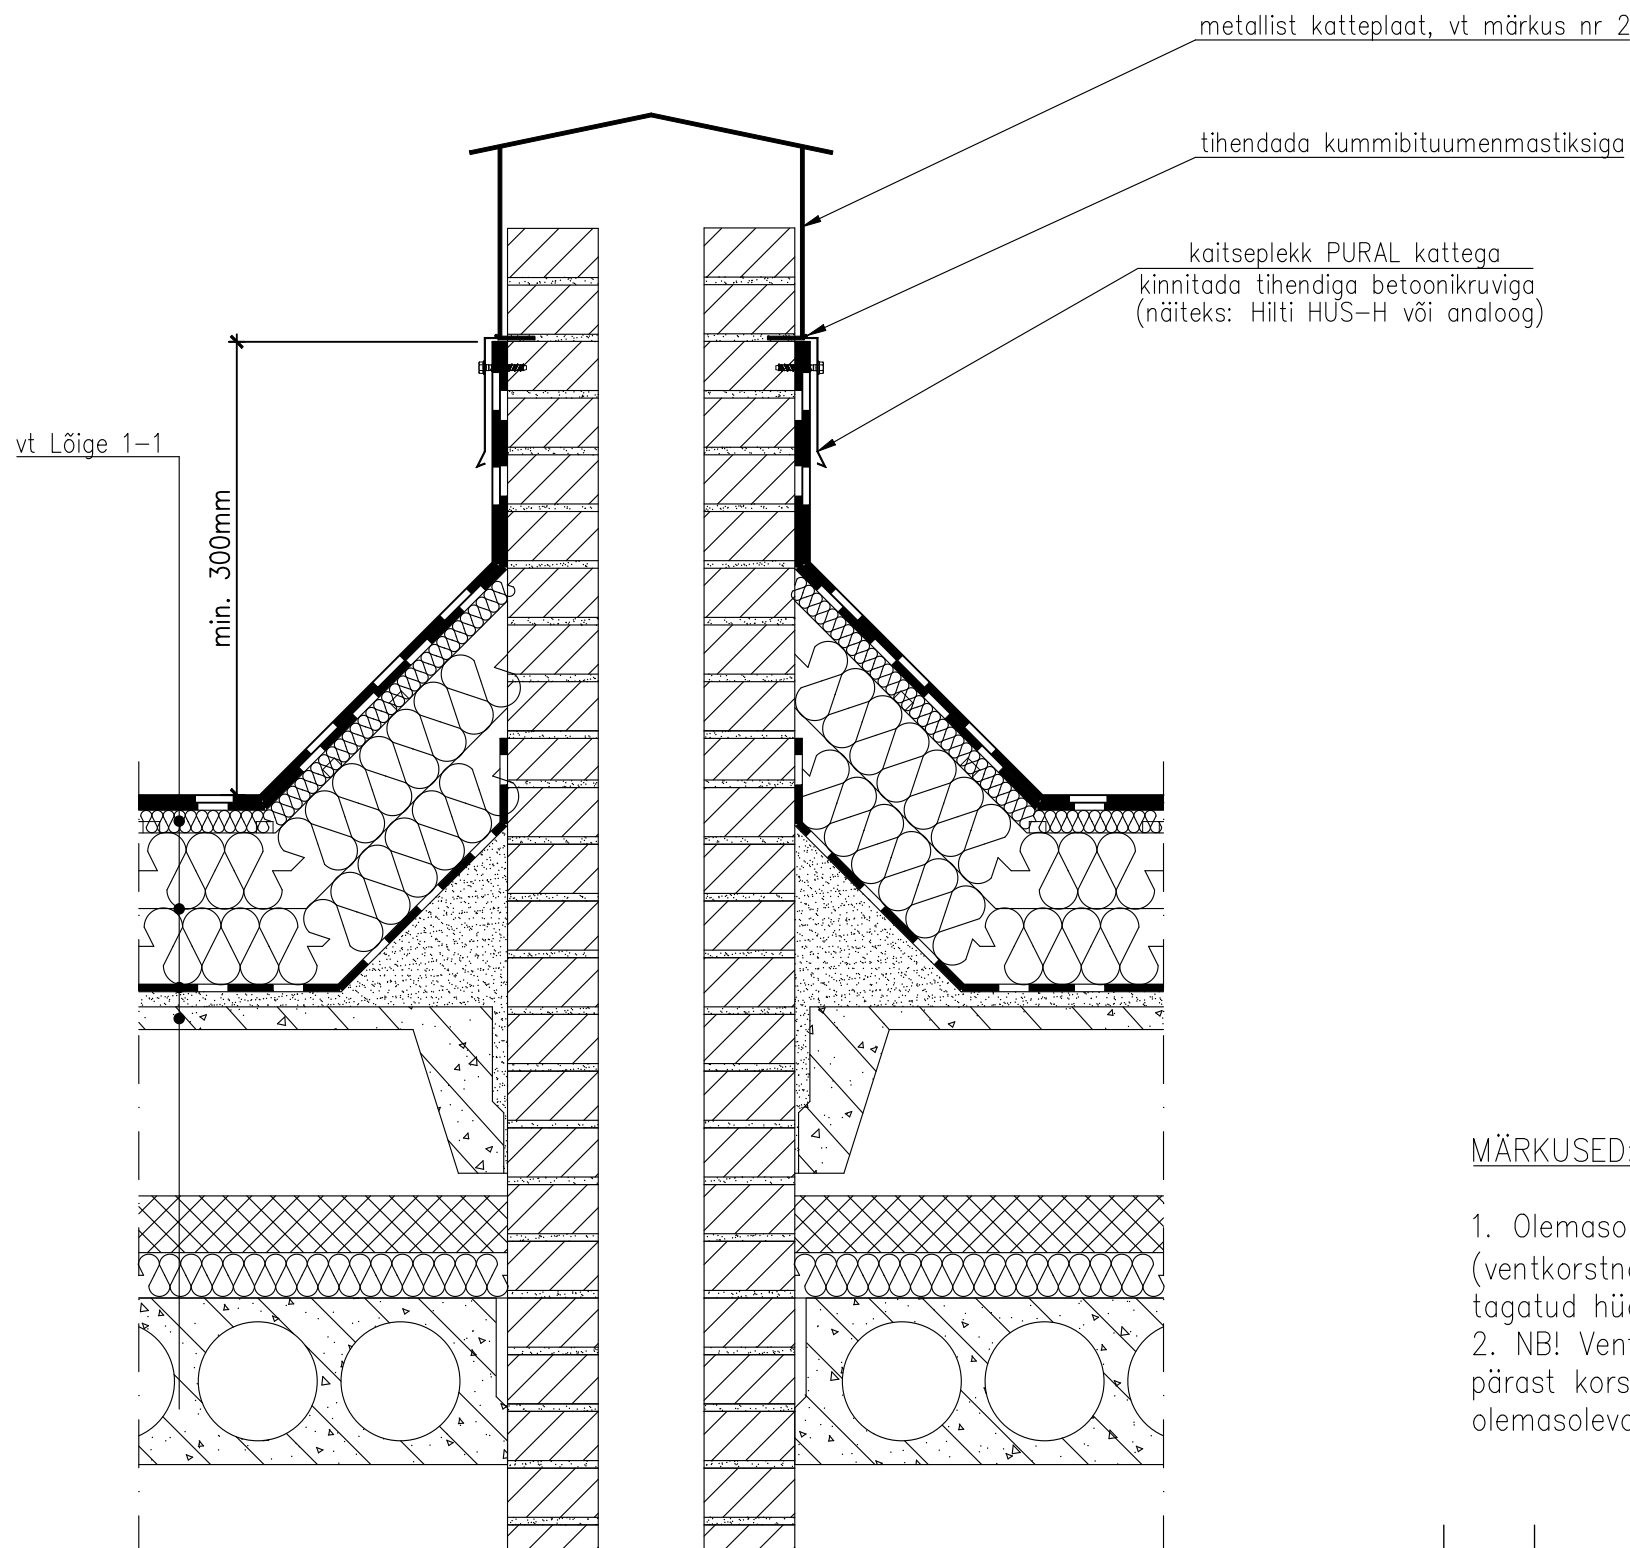


MÄRKUSED:

1. Olemasolevad ventilatsioonikorstnad tuleb laduda kõrgemaks silikaattellistest (ventkorstnate kõrgemaks ladumisel tuleb jätkata ka ventilatsioonilõõrid), et oleks tagatud hüdroisolatsiooni ülespöörde kõrgus min. 300mm katuse pinnast.  
2. NB! Ventilatsioonikorstnate olemasolevad metallist katteplaadid säilitada ning pärast korstnate kõrgemaks ladumist paigaldada katteplaadid analoogselt olemasolevale lahendusele.

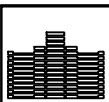Nr.	Muudatus	Muutja	Kuupäev
<div><div>ALLPROJEKT</div></div> <div><div>Alprojekt Consulting OÜ</div><div>Reg nr 12523565</div><div>MTR: EEP004451</div><div>Pikri 10–43,</div><div>13624, Tallinn</div><div>Tel: +37256473317</div><div>edgar.pukk@gmail.com</div></div>	Töö nimetus: KORTERELAMU KATUSE REKONSTRUEERIMINE		
	Address: Rahu tee 6, Lustivere küla, Põltsamaa vald, Jõgeva maakond		
	Tellija: KÜ Rahu tee 6		
	Projekteerija: Edgar Pukk	Joonis: Katuse lõiked. Lõige 4–4	Mõõt: 1:10
			Kuupäev: 08.07.2024
		Staadium: EPGrupp:	
		Leht/Lehti 1/1	
Vastutav spetsialist: Edgar Pukk	Faili nimi:	Töö nr: 050–097/24	Joonise nr: ST–006


# Käiguteed

M1:10

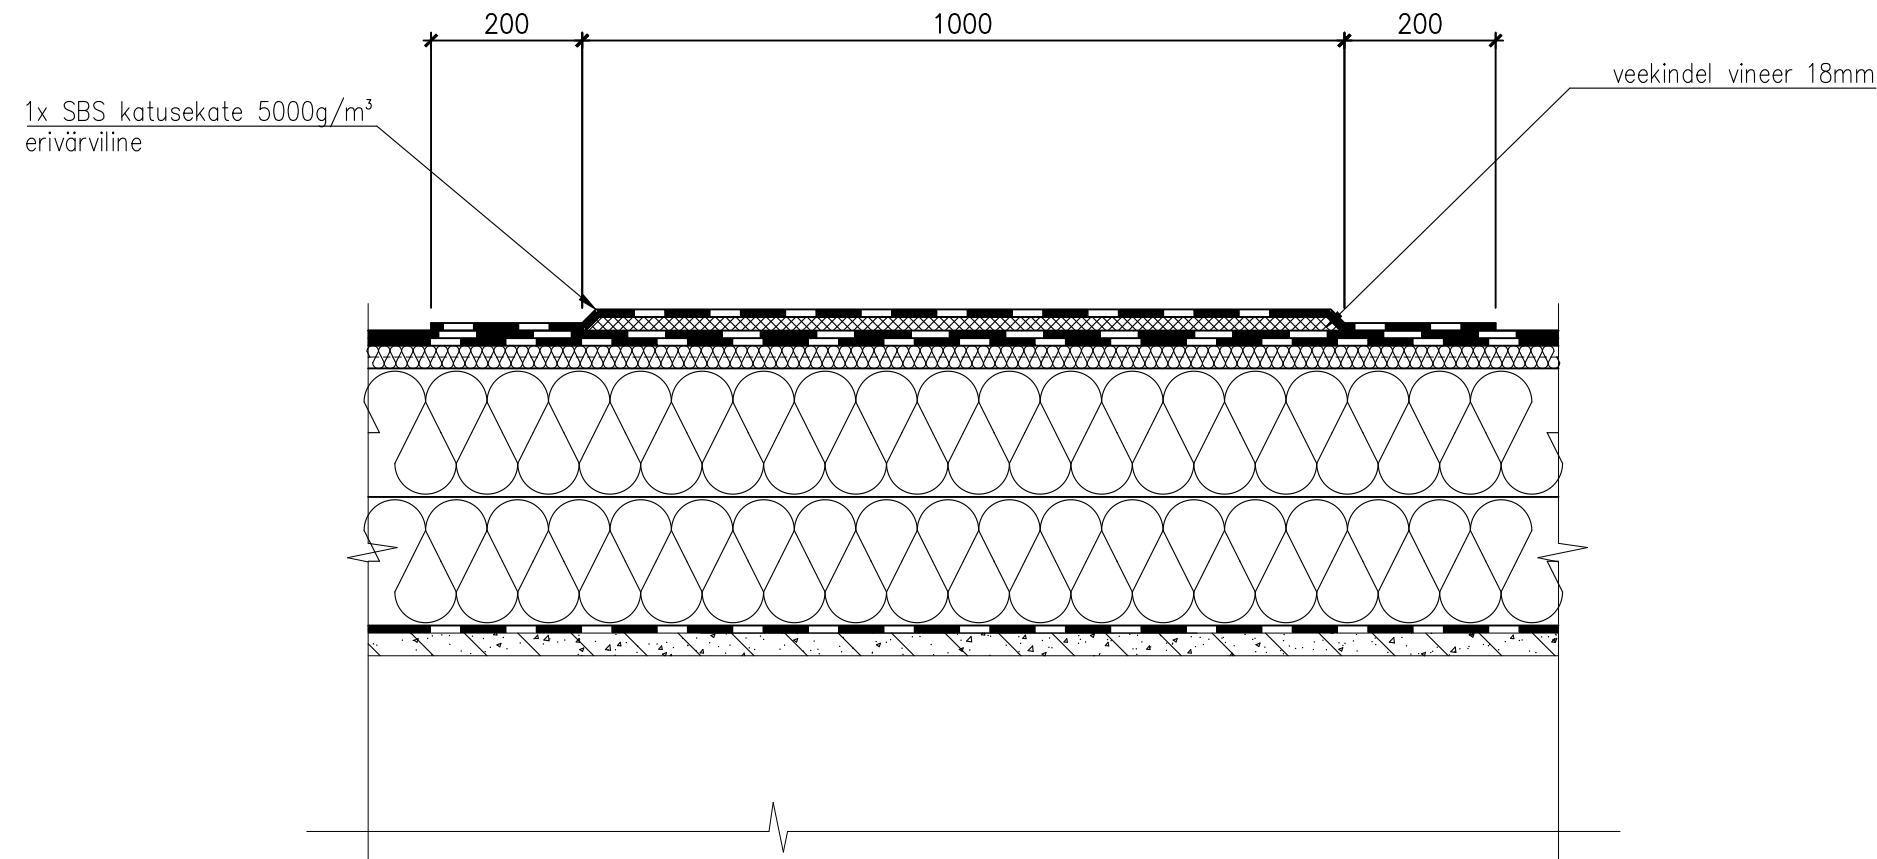

## MÄRKUSED:

- Üldmärkused vt seletuskiri.
- Katuse käiguteed paigaldada vastavalt tellija soovile.

Nr.	Muudatus	Muutja	Kuupäev
 <b>ALLPROJEKT</b>	Töö nimetus: KORTERELAMU KATUSE REKONSTRUEERIMINE		
	Address: Rahu tee 6, Lustivere küla, Põltsamaa vald, Jõgeva maakond		
	Tellija: KÜ Rahu tee 6		
	Projekteerija: Edgar Pukk	Joonis: Katuse lõiked. Käiguteed	Mõõt: 1:10
			Kuupäev: 08.07.2024
Vastutav spetsialist: Edgar Pukk		Faili nimi:	Töö nr: 050-097/24
			Joonise nr: ST-007
			Staadium: EP Grupp:
			Leht/Lehti 1/1