



VAADE KIRDEST

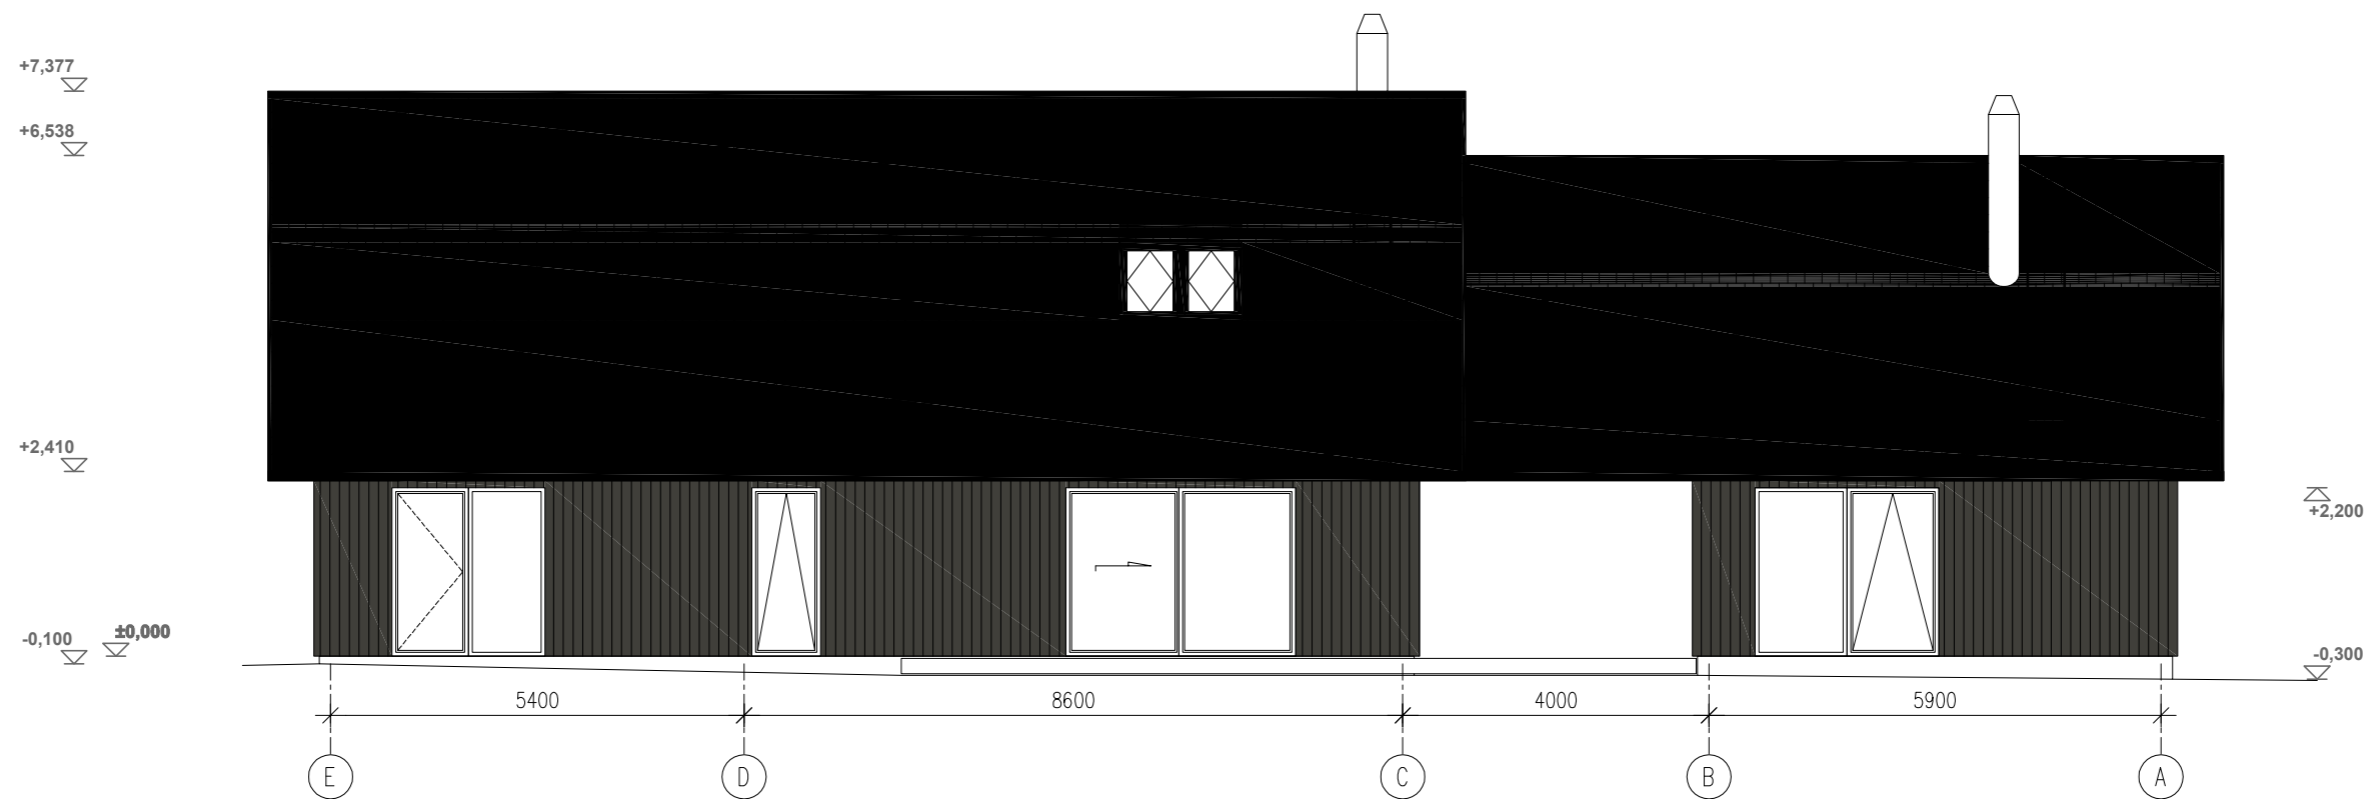

VAADE LOODEST

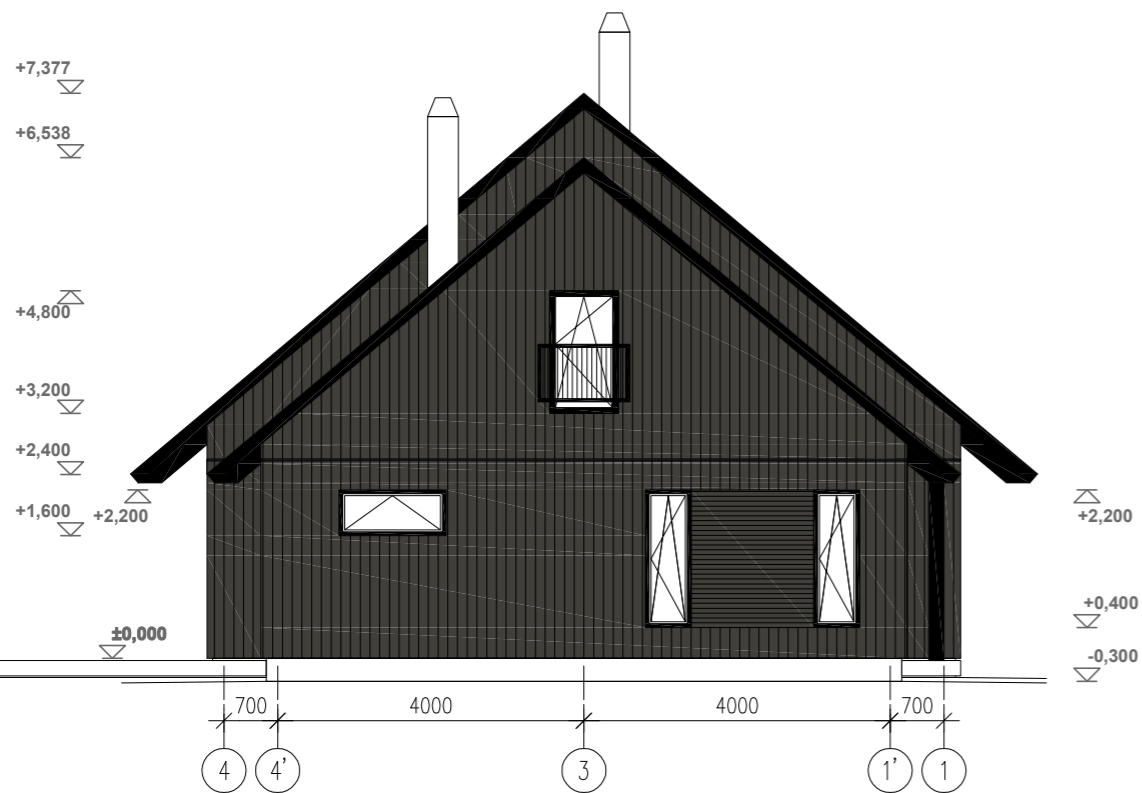

Vertikaalne voodrilaudis	Tumehall	Tikkurila Q841
Horisontaalne voodrilaudis	Tumehall	Tikkurila Q841
Sile katusekivi	Must või tumehall	
Akende ja välisuste raamid	Väljast must, seest valge	
Räästalaudis, postid	Tumehall	Tikkurila Q841

Muudatus	Arv	Muudatuse kirjeldus	Nimi	Kuupäev
Tellija:		Ülle Leesmaa	Projekti staadium:	Eelprojekt
Objekt:		Soo-otsa, Änari küla Türi vald, Järva maakond Üksikelamu püstitamine	Joonise nimetus:	VAATED KIRDEST JA LOODEST
IB KULGUR		Projekteeris: J.S.	Töö nr: 4923	Eriala: A
Inseneribüroo Kulgur OÜ Kesk 43, Põlva linn 63308		Kontrollis: M.A.	Joonise number: 04	Muudatus: 03.01.2024
14430916		MTR: EEP004037	Tel: 55631314	Fail: A3