


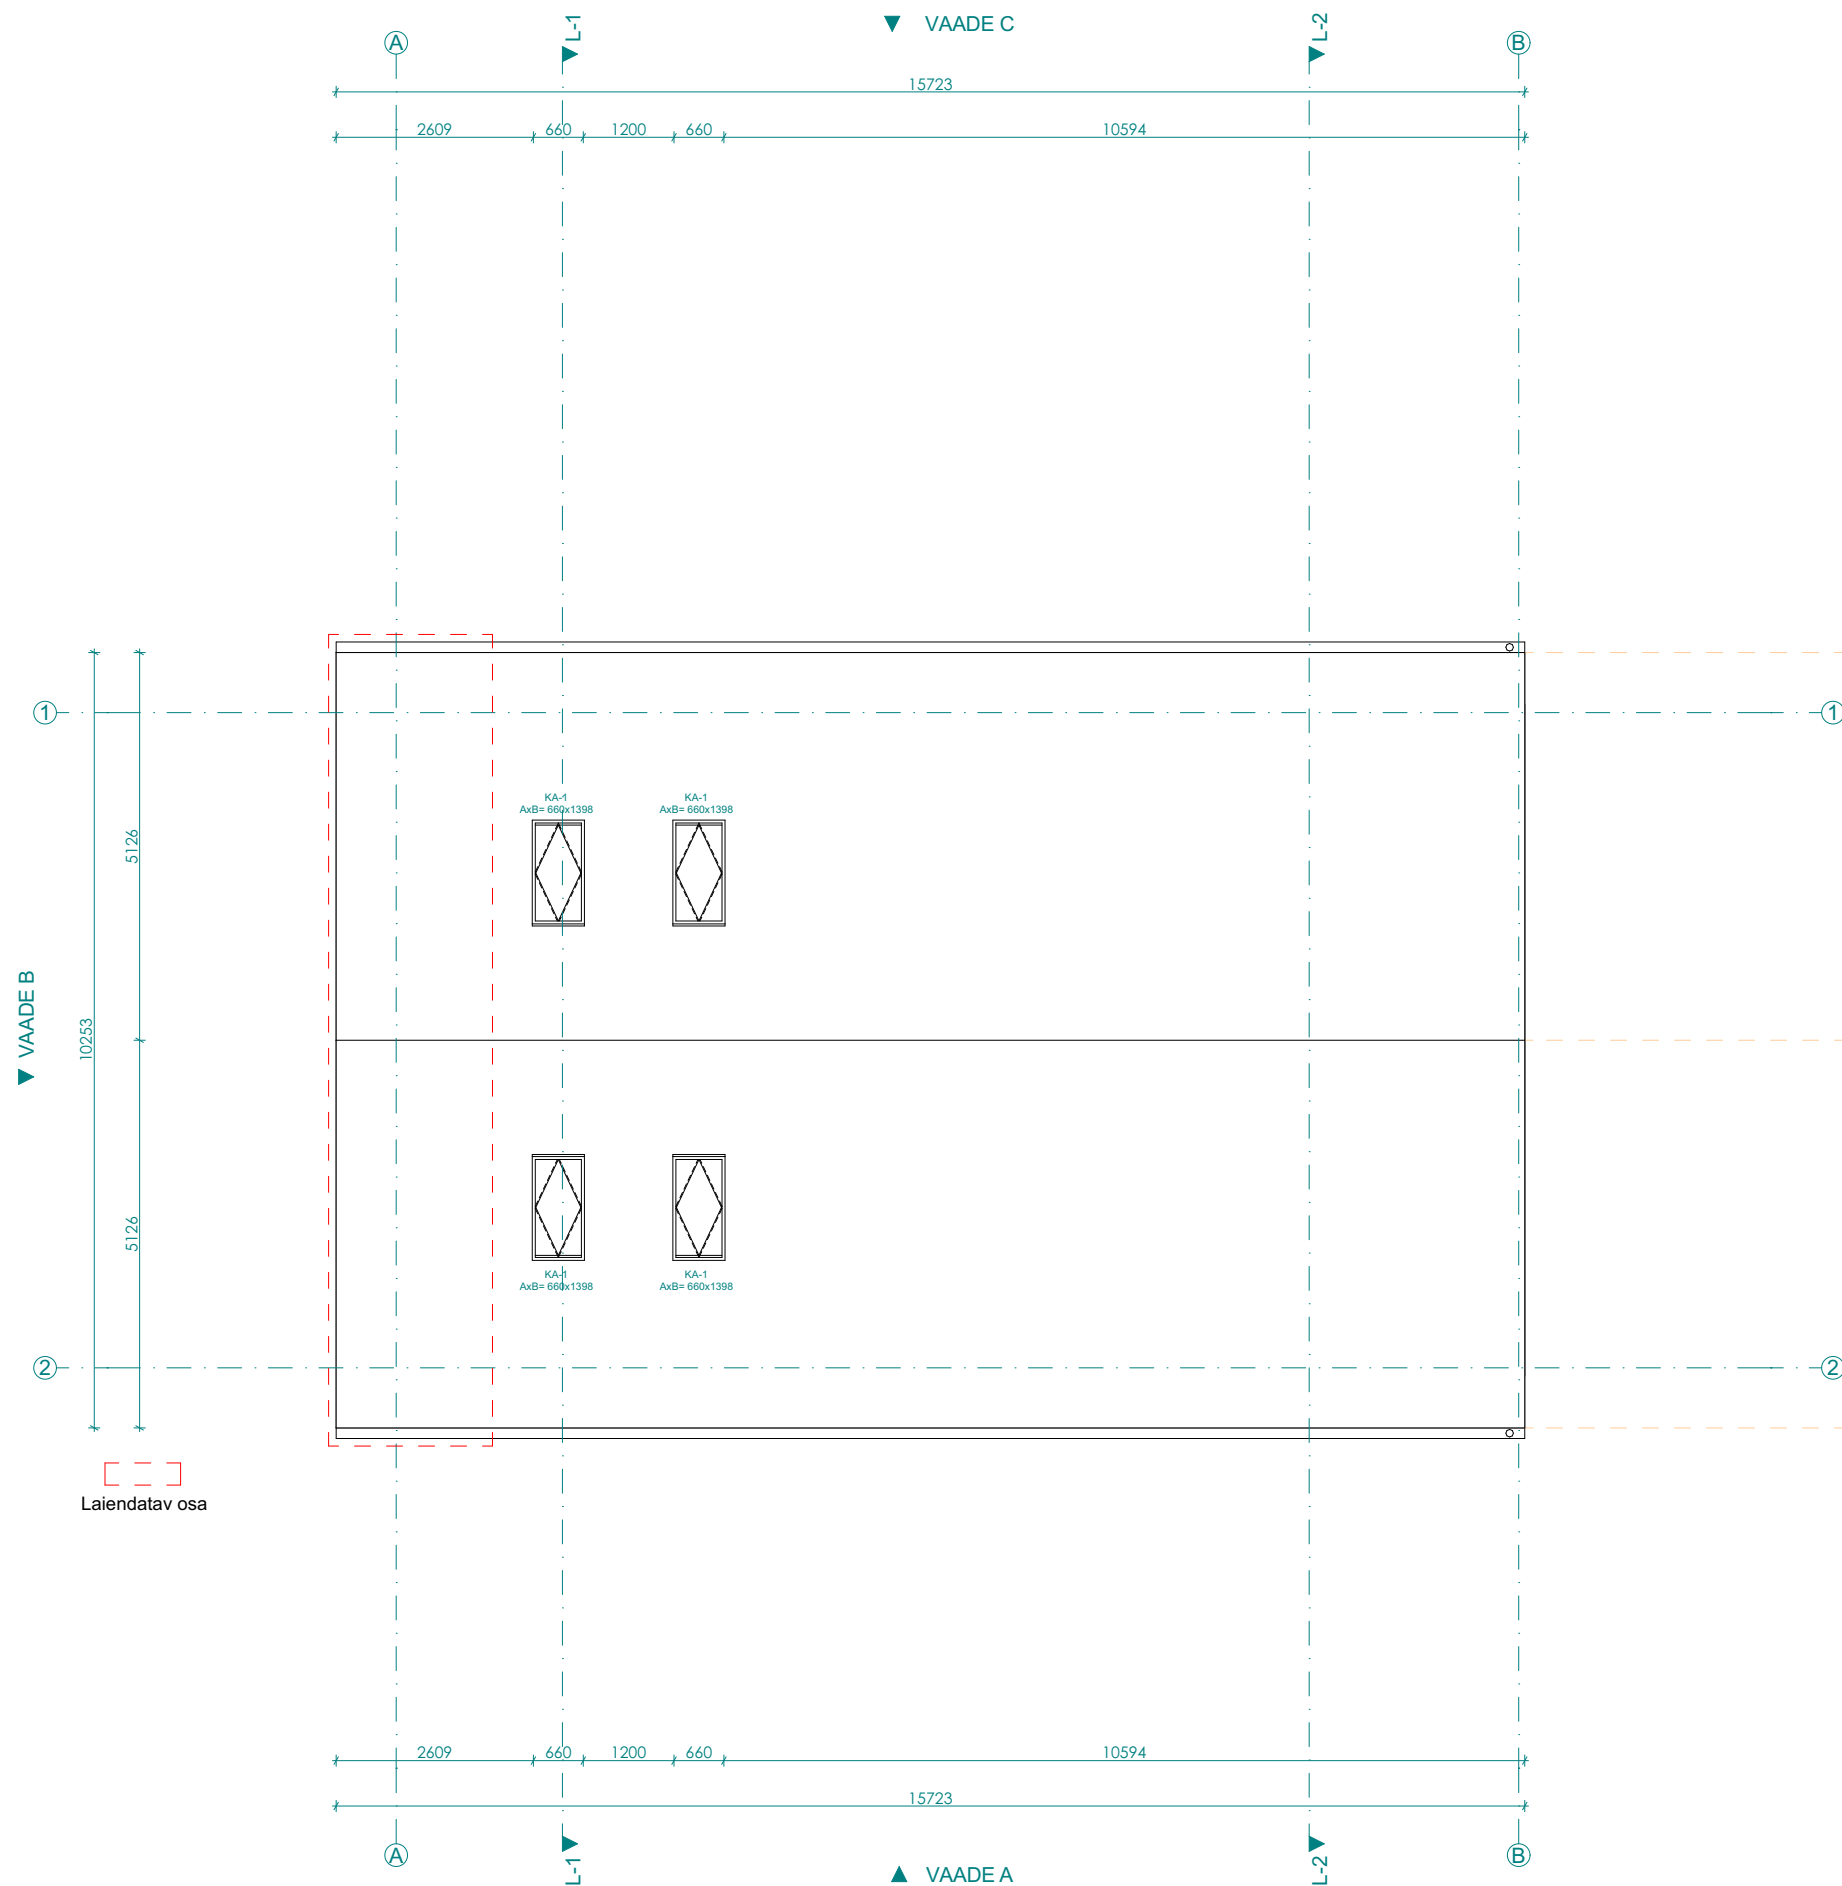

Arhitekt:		Projekt: ELAMU LAIENDUS- JA REKONSTRUEERIMISPROJEKT		
Vastutav arhitekt:		Aadress: JÕESUU KÜLA, TORI VALD, PÄRNU MAAKOND		
Tellija:		Joonis: KATUSE PLAAN		
Töö nr: 2502	Möötkava: 1:100	Kuupäev: 30.08.2025	Stadium: Eelprojekt	Fail: AR-5-03