


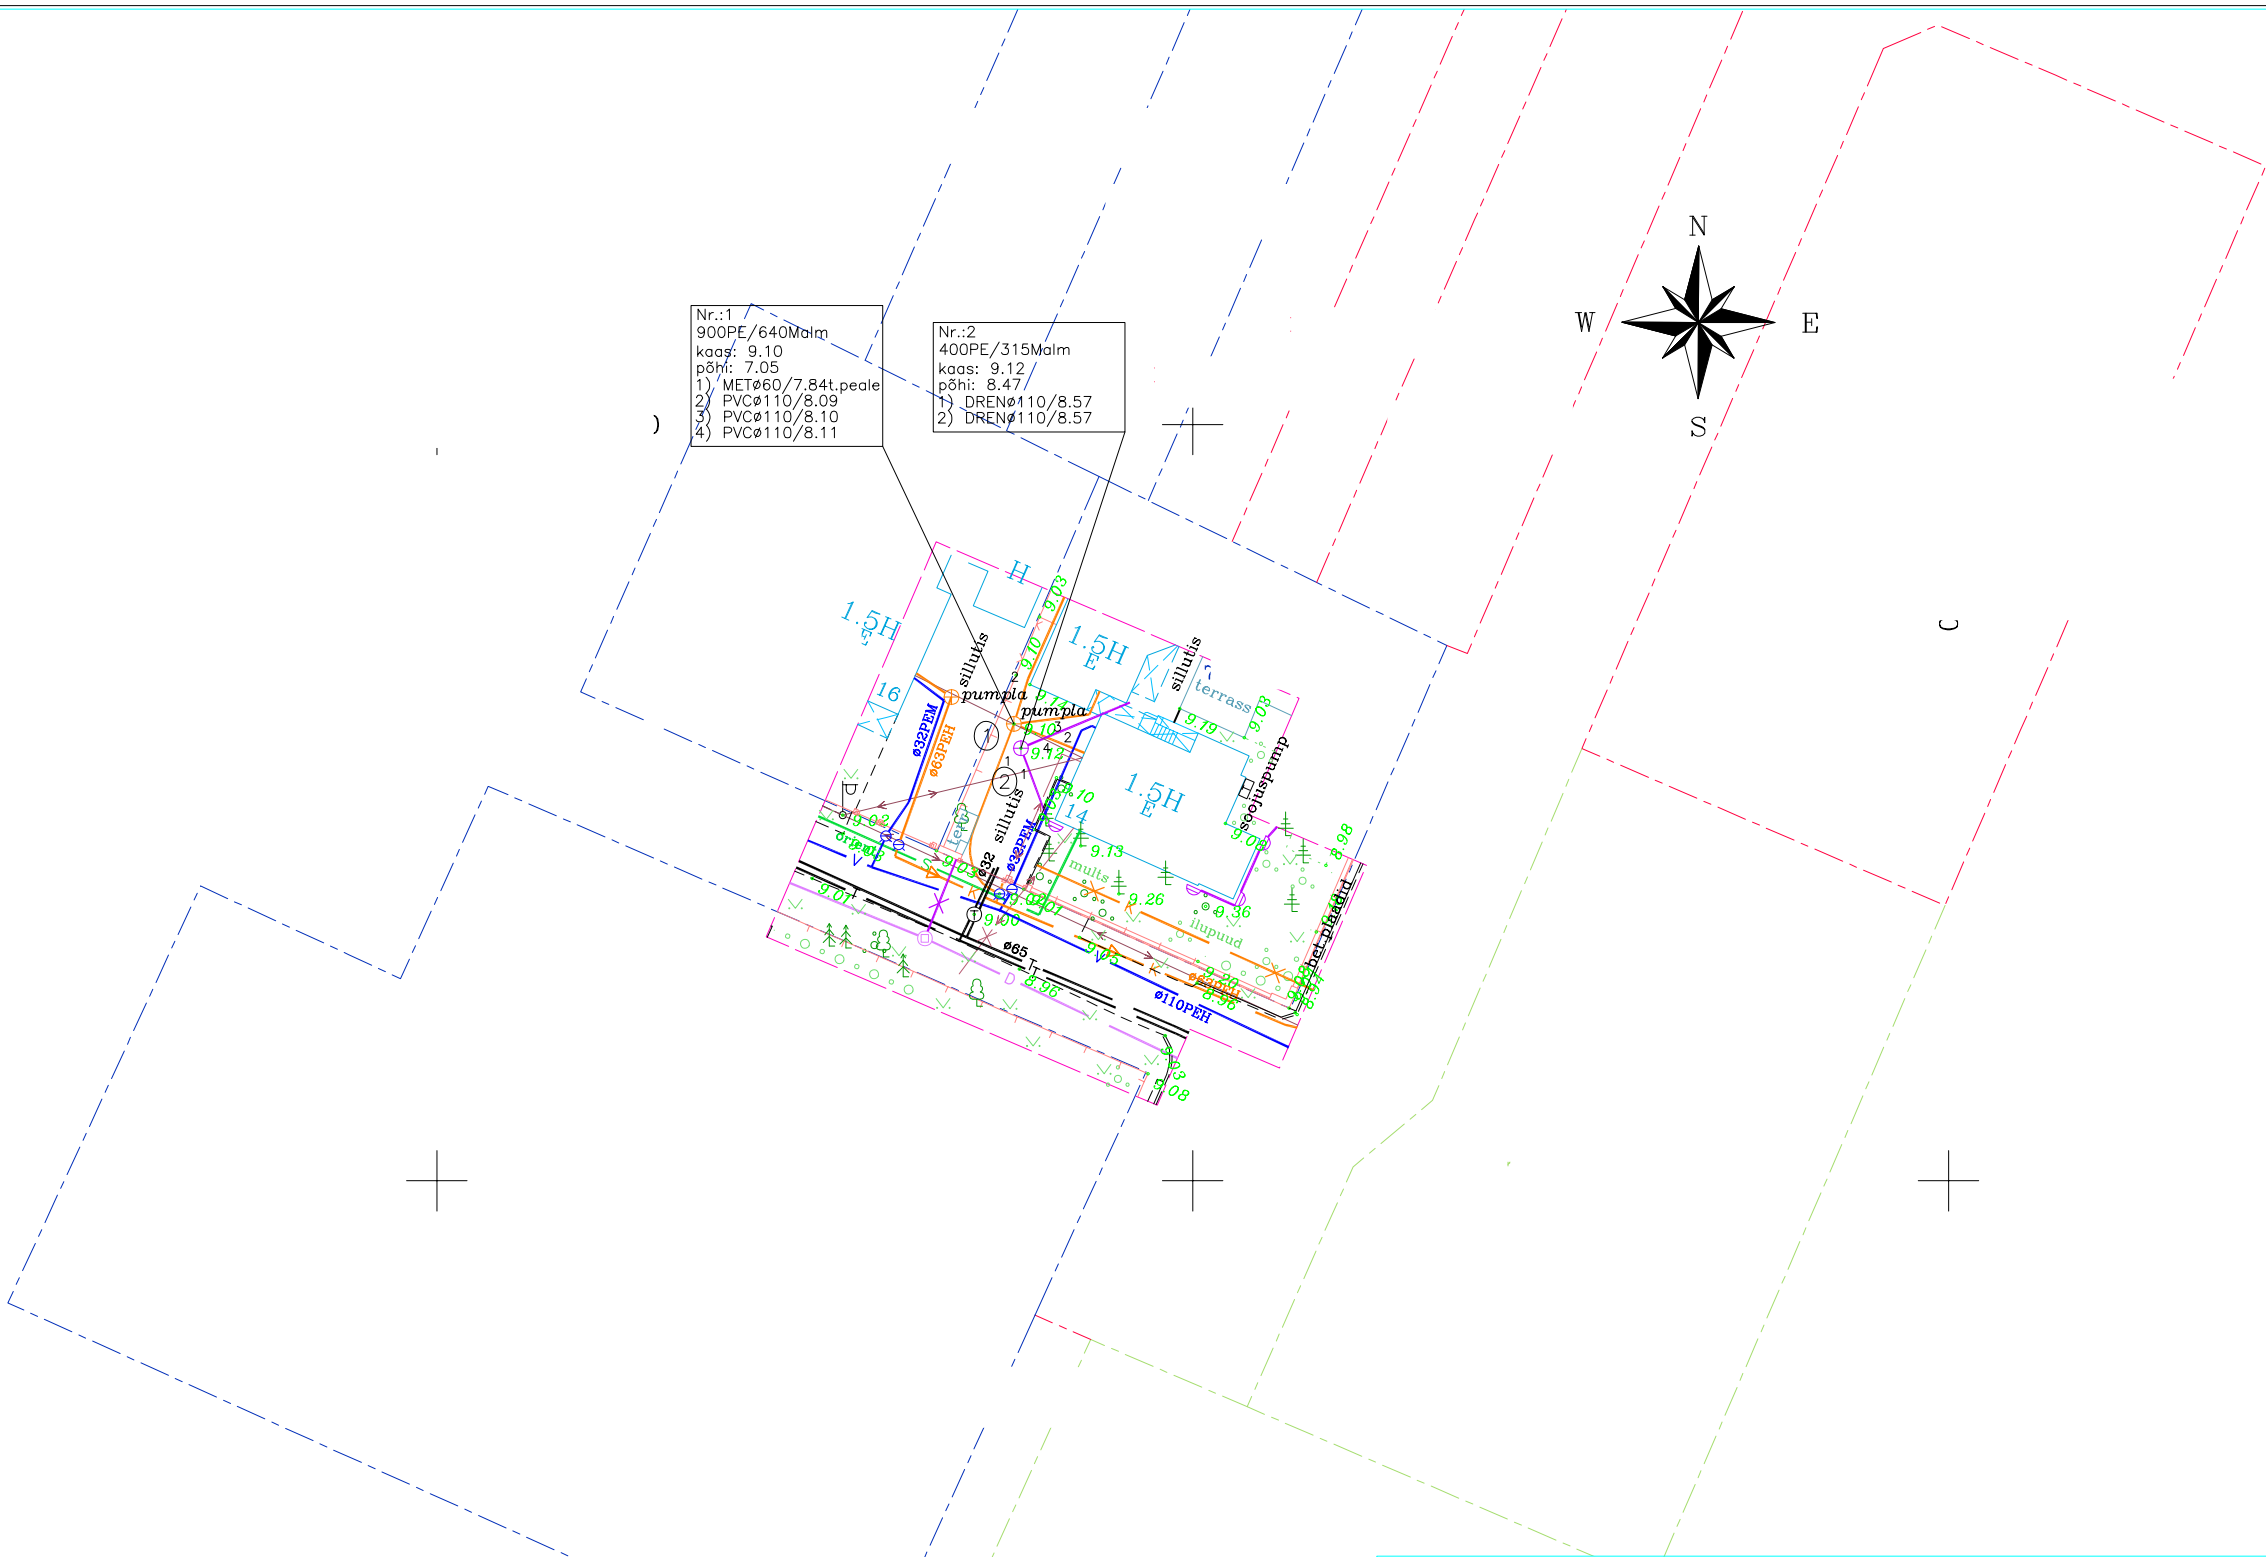

Nr.:1
900PE/640Malm
kaas: 9.10
põhi: 7.05
1) METØ60/7.84t.peale
2) PVCØ110/8.09
3) PVCØ110/8.10
4) PVCØ110/8.11

Nr.:2
400PE/315Malm
kaas: 9.12
põhi: 8.47
1) DRENØ110/8.57
2) DRENØ110/8.57

TEHNOVÕRKUDE KOOSKÕLASTUSED

Jk nr	Kooskõlastaja (organisatsioon, nimi)	Kuupäev
1	Elektrilevi OÜ	andmed saadud, 19.02.2025
2	Tallinna Vesi AS	andmed saadud, 19.02.2025
3	Telia Eesti AS	kontrollitud, 18.02.2025
4	Utilitas Tallinn AS	kontrollitud, 18.02.2025

Märkused: Koordinaadid *L-Est'97* süsteemis, kõrgused *EVRS(EH2000)* süsteemis.
Katastriüksuste piirid saadud Riigi Maa-ametist digitaalselt ja lisatud joonisele seisuga *veebruar 2025.a.*
Kaableid otsiti C.A.T. 3 otsijaga.
Lähtepunktid(Maa-amet): *nr 10318(H=9.488m) ja nr 10317(H=8.698m)*. Mõõdist. oli teost. tahhümeetrilisel meetodil.

TELLUJA			
TÖÖ	Topo-geodeetiline uurimistöö		
OBJEKT	Kristiine LO, Tallinn, Harju maakond		
(Kutsetunnistuse Nr.: 181626, Kutsenimetust: Geodeet tase 5 (EKR/EQF tase 5), Väljastaja: EGÜ Kehtib kuni: 22.05.2027.	JOONISE NIMI		TÖÖ NR.
	MAA-ALA PLAAN TEHNOVÕRKUDEGA		G25024
ALLKIRI /allkirjastatud digitaalselt/	MÕÕTKAVA	KATASTRI TUNNUS	JOONISE NR.
	1:500		1