


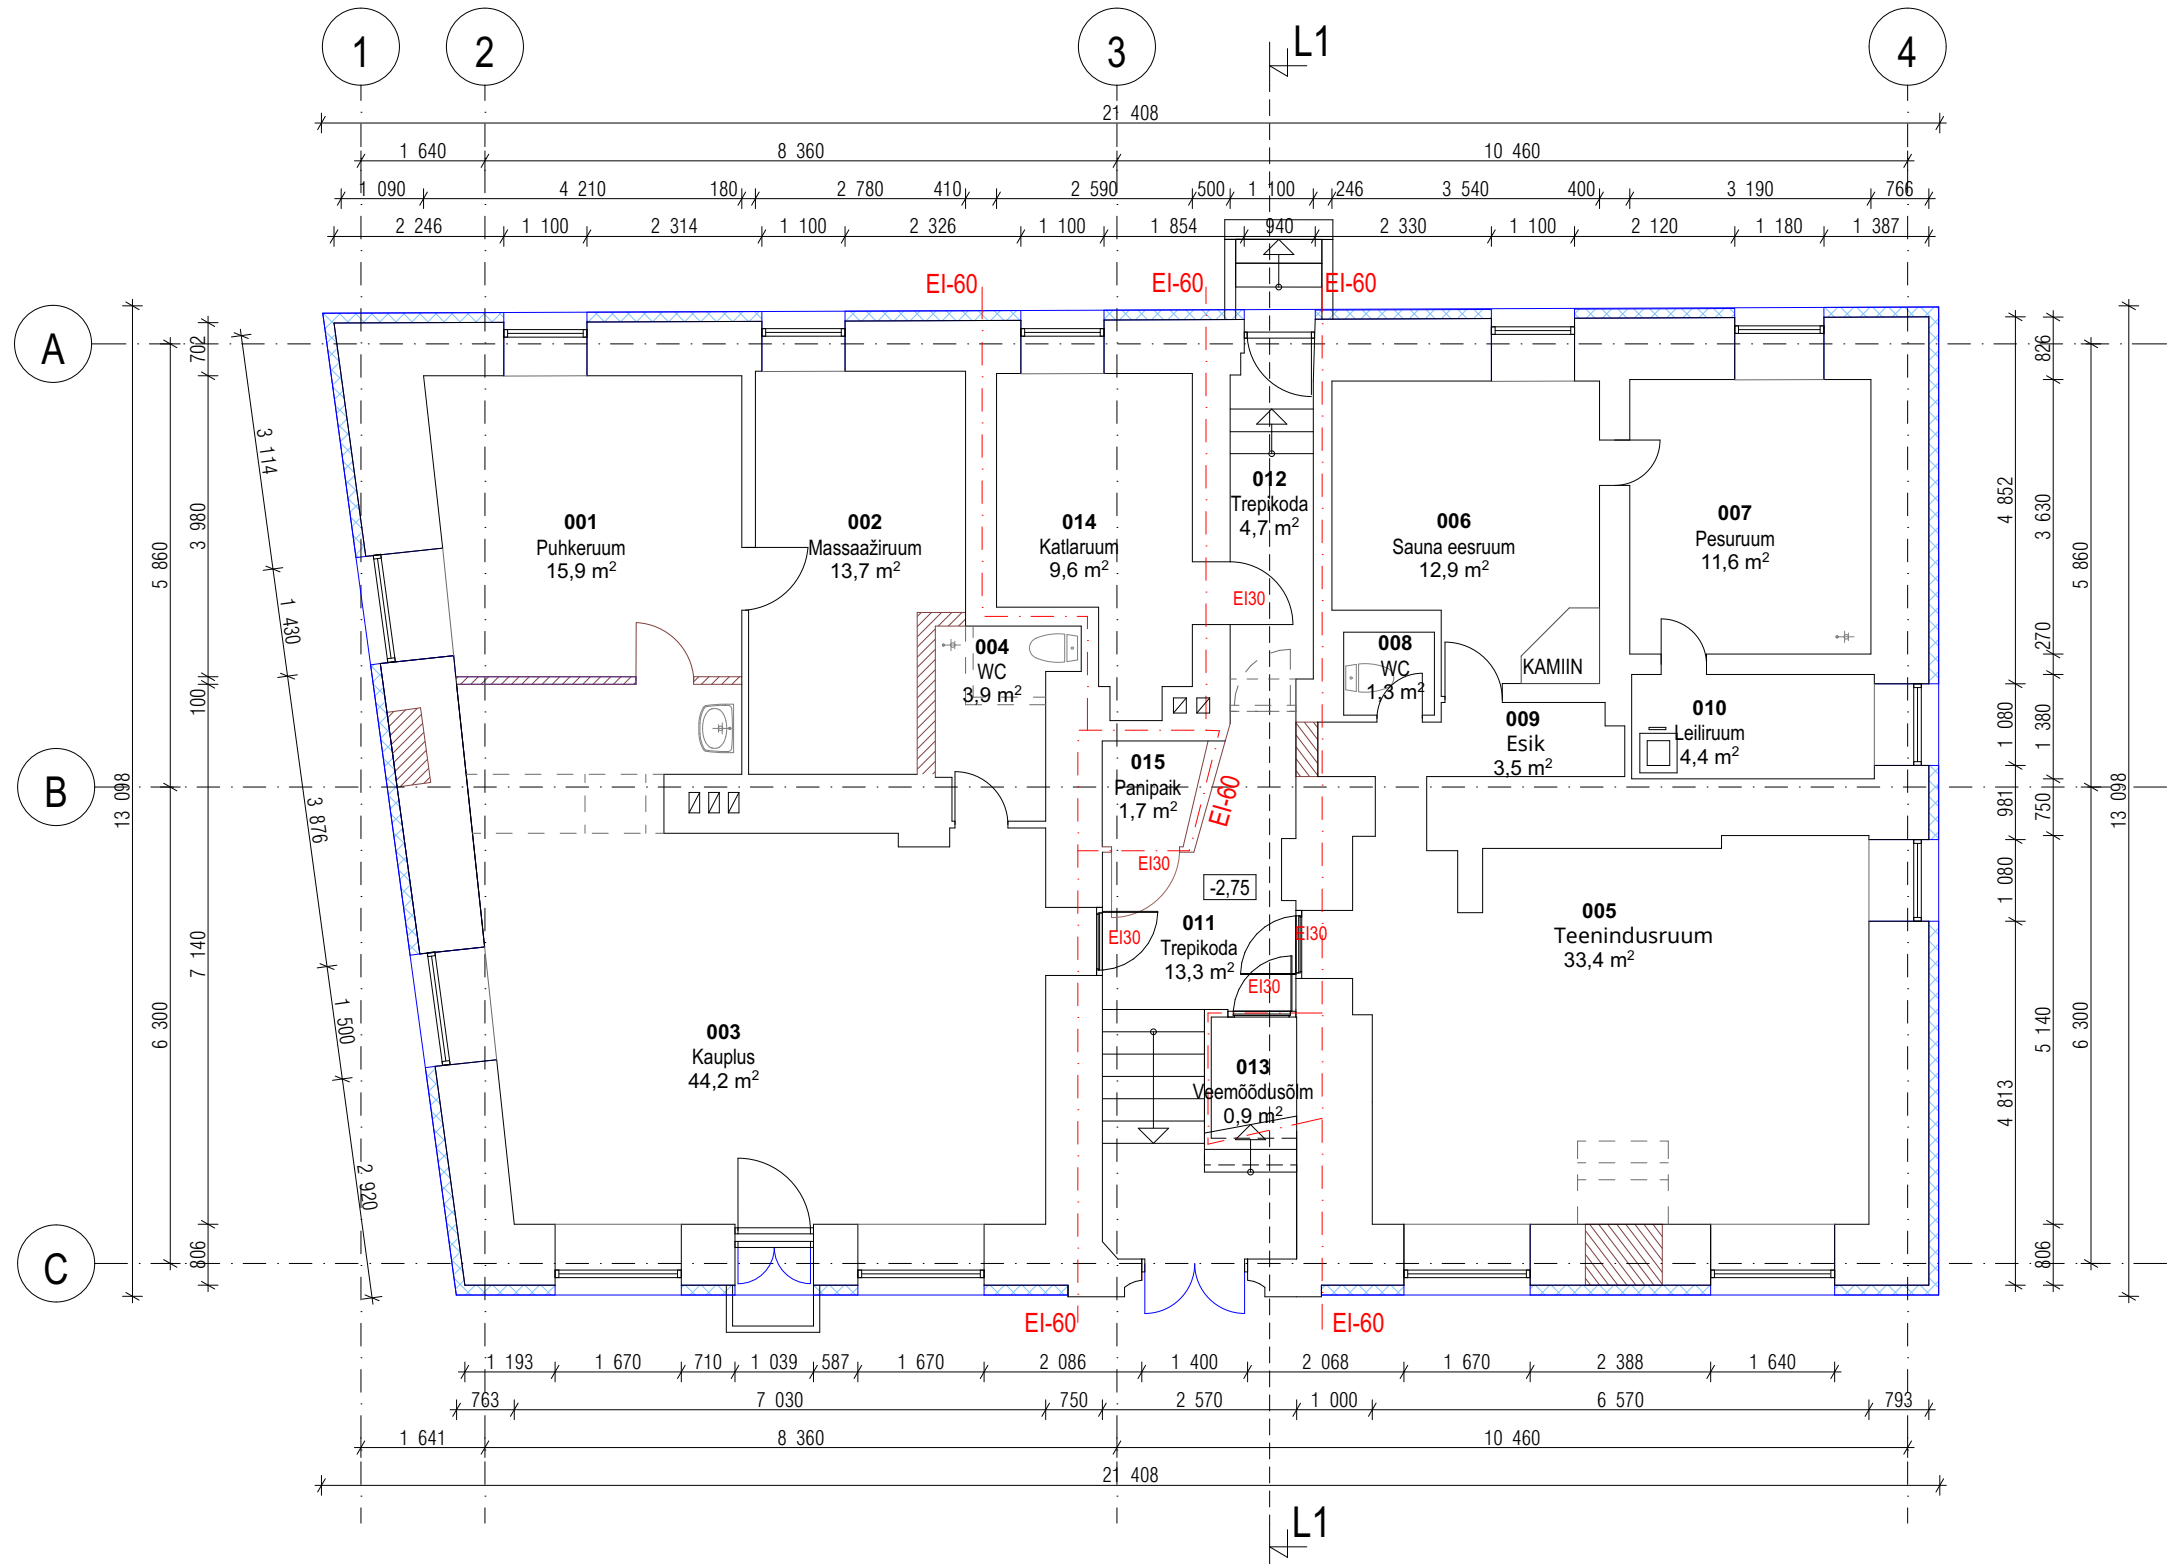

- TINGMÄRGID:
- PROJEKTEERITAVAD ELEMENDID (SININE JOON)
  - OLEMASOLEVAD ELEMENDID (MUST JOON)
  - VÄLJAEHITATUD MUUDATUSED VÕRRELDDES 2005.A EHITUSLOA ALUSEKS OLNUD ÜMBEREHITUSPROJEKTIGA (PRUUN JOON)
  - LIKVIDEERITUD/RAJAMATA ELEMENDID, MUUDATUSED VÕRRELDDES 2005.A EHITUSLOA ALUSEKS OLNUD ÜMBEREHITUSPROJEKTIGA (HALL KATKENDJOON)
- MÄRKUSED:
- Alusjoonistena on kasutatud mõõdistusjooniseid (2015.a) ning kohapealseid mõõdistusi.
  - Kõik mõõdud on ligikaudsed ja täpsustatakse kohapeal.
  - Ruumiplaneeringu muudatused ja katusekuju muudatus on välja ehitatud, käesolevas projektis kajastatud muudatus võrreldes 2005.a ehitusloa aluseks olnud ehitusprojektiga

| Pindalade tabel keldrikorrus |          |               |          |
|------------------------------|----------|---------------|----------|
| Kasutusotstarve, hooneosa nr | Ruumi nr | Ruum          | Pindala  |
| Tehnopind,                   |          |               |          |
|                              | 013      | Veemõõdusõlm  | 0,9      |
|                              | 014      | Katlaruum     | 9,6      |
|                              |          |               | 10,5 m²  |
| Mitteeluruum, nr 20          |          |               |          |
|                              | 005      | Teenindusruum | 33,4     |
|                              | 006      | Sauna eesruum | 12,9     |
|                              | 007      | Pesuruum      | 11,6     |
|                              | 008      | WC            | 1,3      |
|                              | 009      | Esik          | 3,5      |
|                              | 010      | Leiliruum     | 4,4      |
|                              |          |               | 67,1 m²  |
| Mitteeluruum, nr 21          |          |               |          |
|                              | 001      | Puhkeruum     | 15,9     |
|                              | 002      | Massaažiruum  | 13,7     |
|                              | 003      | Kauplus       | 44,2     |
|                              | 004      | WC            | 3,9      |
|                              |          |               | 77,7 m²  |
| Üldkasutatav pind,           |          |               |          |
|                              | 011      | Trepikoda     | 13,3     |
|                              | 012      | Trepikoda     | 4,7      |
|                              | 015      | Panipaik      | 1,7      |
|                              |          |               | 19,7 m²  |
|                              |          |               | 175,0 m² |

|                                                          |         |                               |                      |
|----------------------------------------------------------|---------|-------------------------------|----------------------|
| Projekt:                                                 |         |                               | Mõõtkava: 1:100      |
|                                                          |         |                               | Formaat: A3          |
| Korterelamu ümberehitusprojekt                           |         |                               | Projekti nr: 543-21  |
| Aadress: Põhja-Tallinna linnaosa, Tallinn, Harju maakond |         |                               | Joonis nr: AR-5-01   |
| Joonis: Keldrikorruse plaan                              |         |                               | Staadium: Eelprojekt |
| Vastutav spetsialist:                                    |         |                               | 14.06.2023 v03       |
| Joonestaja:                                              | Eraisik | (allkirjastatud digitaalselt) |                      |
| Tellija:                                                 |         | (allkirjastatud digitaalselt) |                      |