


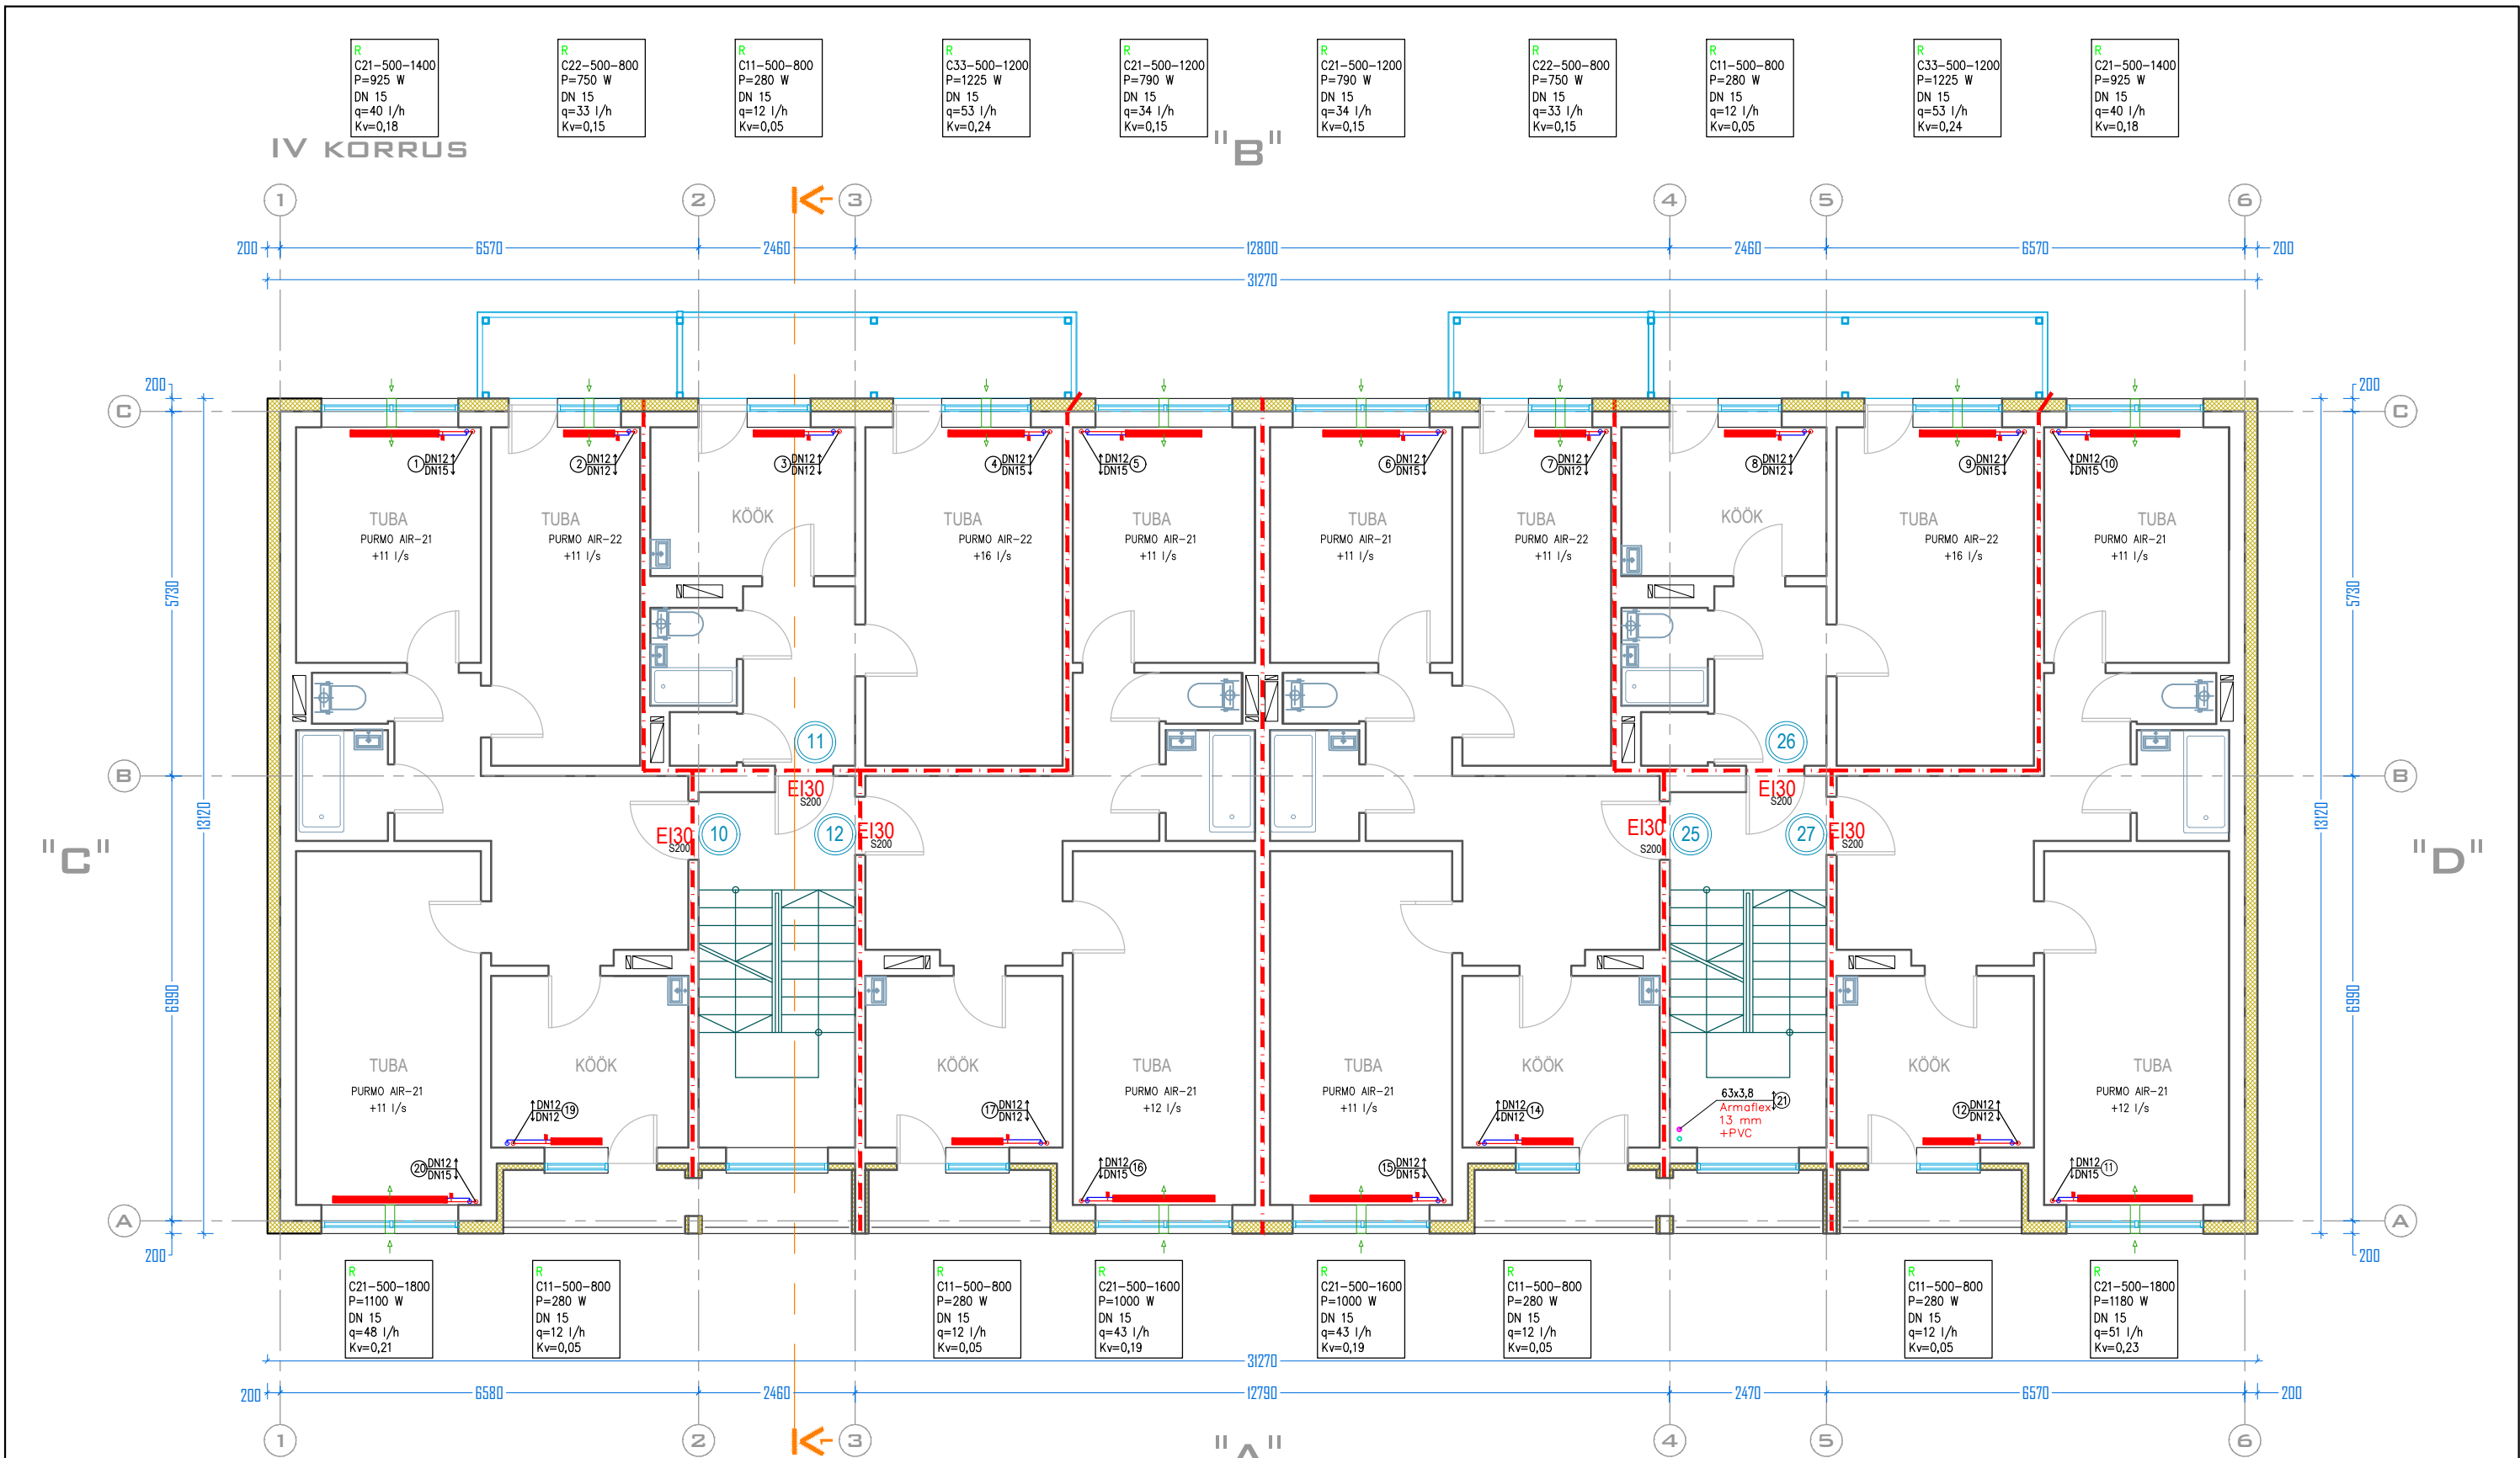

Püstiku nr	
1 DN15 DN15	Üles mineva toru mõõt Alla mineva toru mõõt
DN 15 SI 40	Toru mõõt Isolatsioonikihi paksus
---	Põranda sees olev torustik
---	Põranda kohal olev torustik
---	Lae all olev torustik
TKV-1 q=272 l/h Kv=1,15 DN 15	Tasakaalustusventiili number Arvutuslik vooluhulk Ventiili Kv-arv Ventiili mõõt

	Radiaator
×	Kuulkraan
×	Tasakaalustusventiil
---	Radiaatorkütte pealevoolutoru
---	Radiaatorkütte tagasivoolutoru
---	Ventilatsioonikalarifeeri pealevoolutoru
---	Ventilatsioonikalarifeeri tagasivoolutoru
R C21-500-1000 P=925 W DN 15 q=41 l/h Kv=0,17	Radiaatori tüüp/mõõdud Ruumi soojuskooormus Termostaatventiili mõõt Vooluhulk Kv-arv

- Märkused:
- Hoonel on projekteeritud kahetoru-küttesüsteem temperatuurirežiimil 60/40/21 °C, trepikojas 17 °C
 - Hoonesisene magistraaltorustik, püstikud ja ühendustorud on pressitavast terastorust, ühenduste pressimisel kasutada M-profiilis lõugasid
 - Radiaatorid on projekteeritud terasplekist, nt PURMO
 - Radiaatoritele paigaldada eelseadega termostaatventiilid ja vedelik-termostaadid RAW, mis piirata temperatuuridel 18-23 °C
 - Radiaatorite ühendused teha toruga DN 12 (15x1,2 mm)
 - Torustik isoleerida keldris torukoorikuga, isolatsioonikihi paksus on toodud joonistel
 - Püstikud varustada kuul- ja tühjenduskraanidega, tagasivoolutorule paigaldada automaatne tasakaalustusventiil, pealevoolule partnerventiil
 - Korterite eluruumidesse paigaldada värskeõhuklapid PURMO AIR
 - Hoone keldrisse paigaldada ventilatsiooniõhu soojuspump ning kaks sooja tarbevee mahtboilerit

Projekti nimetus:	KORTERELAMU REKONSTRUEERIMINE OSA - KÜTE	Stadium:	PP	Tunnus:	KVK
Objekti asukoht:	Harju maakond, Kuusalu alevik, Kuusalu vald,	Töö number:	2319	Versioon:	v01
Joonise nimetus:	IV KORRUS	Kuupäev:	25.05.2023	Joonise tähtis:	KVK-5-05
		Mõõtkava:	1:100		