
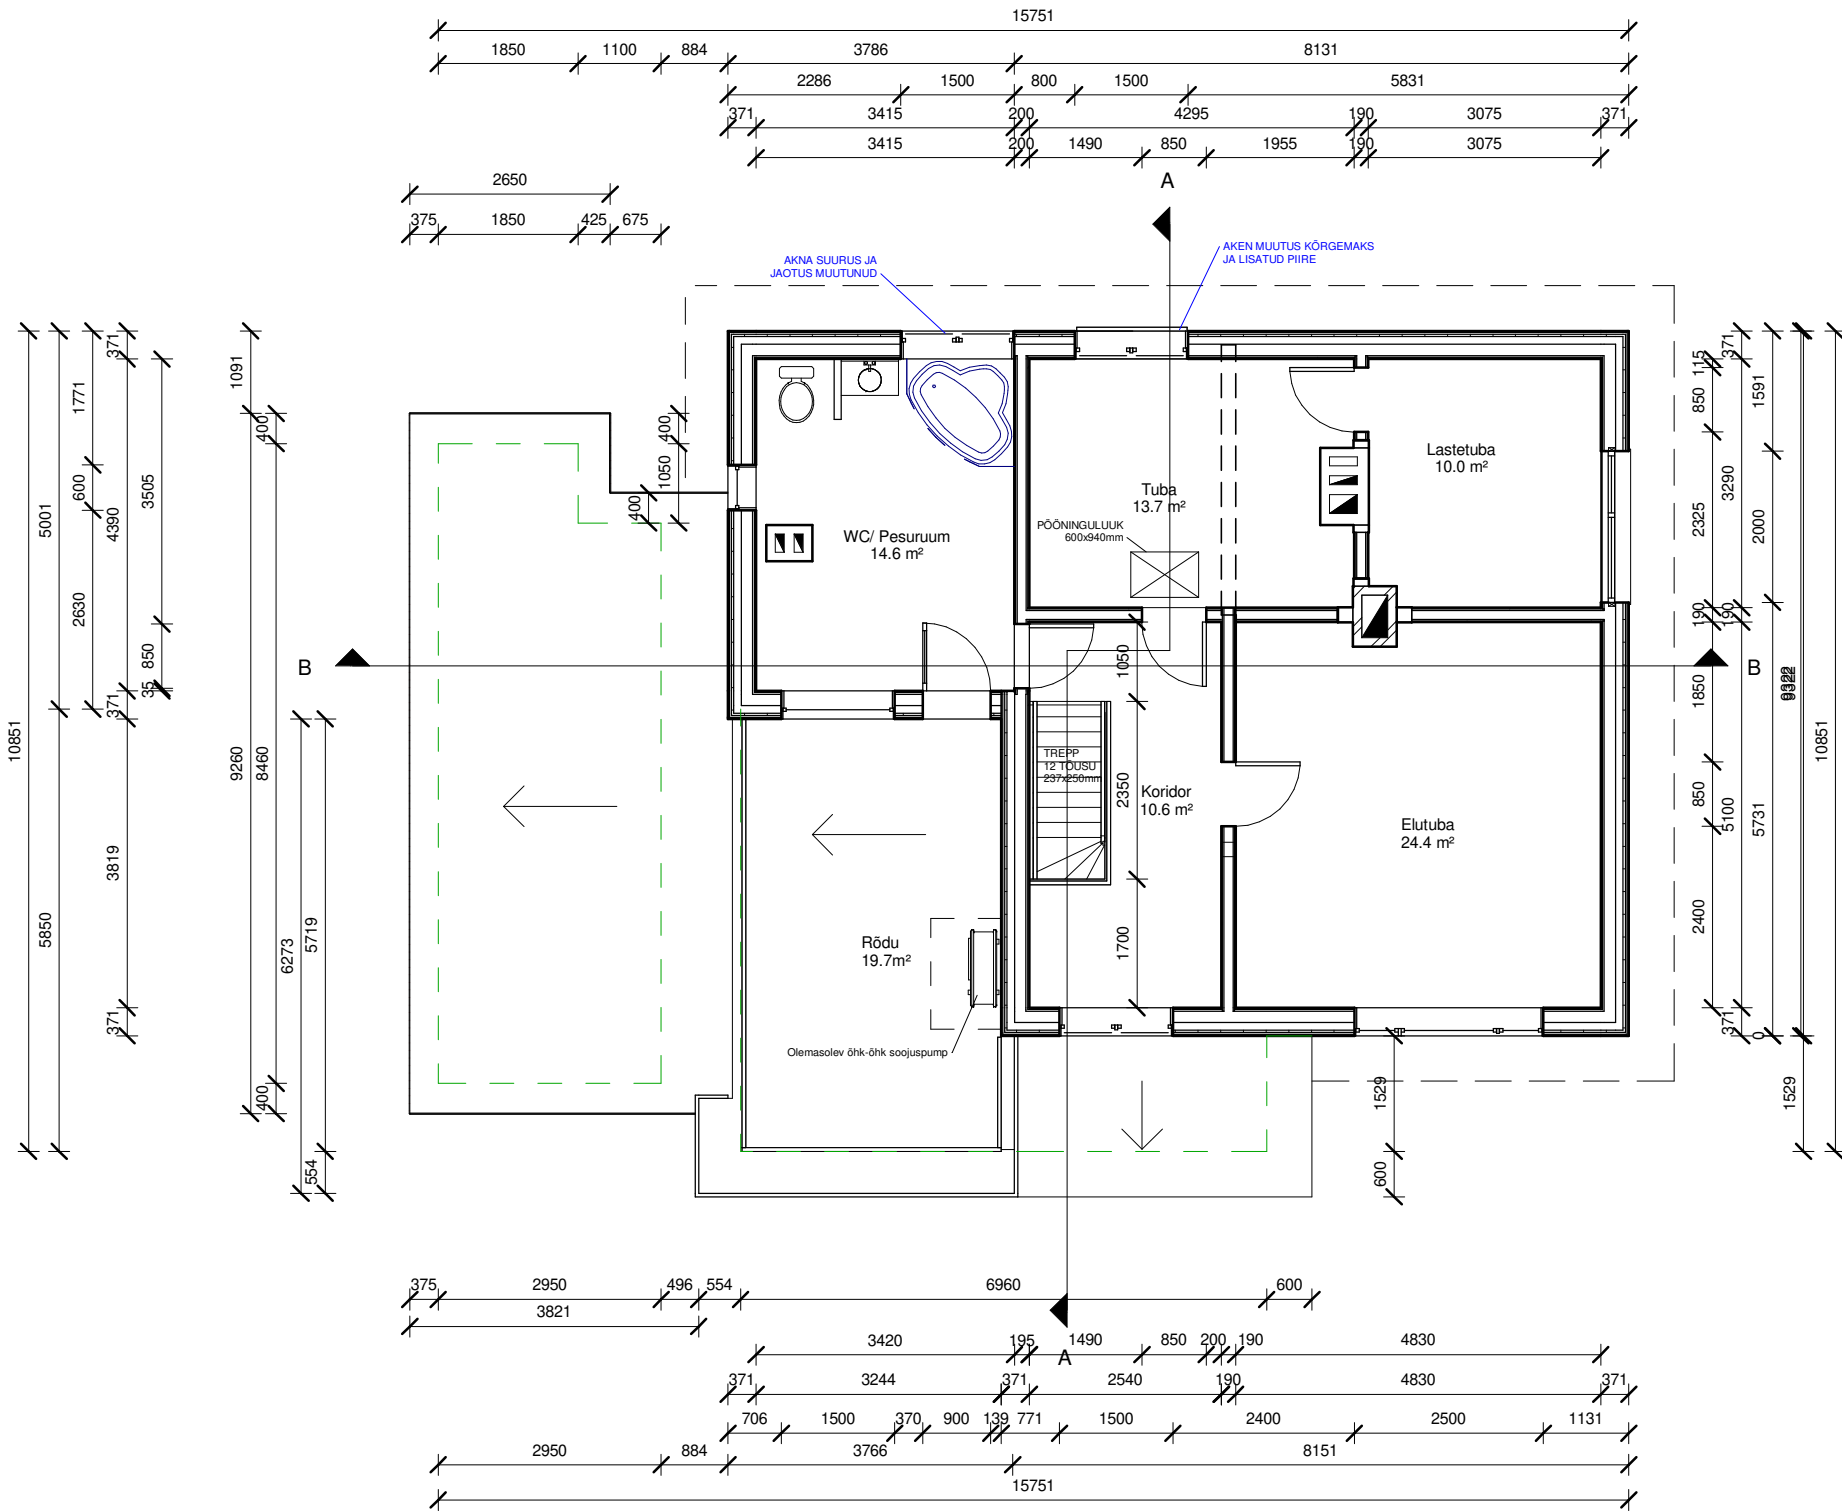


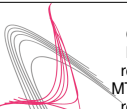

Tellija: Pille Tsopp-Pagan		Projekti staadium: Eelprojekt				
Objekt: Üksikelamu muudatusprojekt Koidutähe 4, Tartu		Joonise nimetus: 2. korruse plaan			Mõõtkaava: 1 : 100	
 MRS Pure OÜ Õhtu 11, Puhja alevik Puhja vald, Tartumaa registrikood: 12320030 MTR Reg.Nr.EEP002519 registrikood: 12320030	Projekteerija:	Valentina Pure	Töö nr. P-1705	Eriala: AR	Joonise number: EP_AR-5-03	Muudatus: 30.06.2017
	Kontrollija:	Valentina Pure	Kuupäev: 30.06.2017	Fail: D:\MRS Pure\Koidutähe 4\Koidutähe 4 2024\Koidutähe 4 2024.rvt		Formaat: A3