
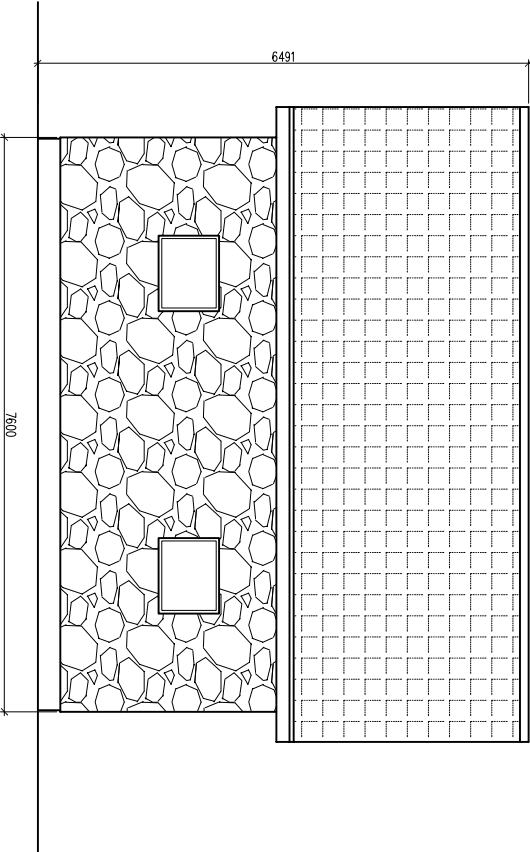
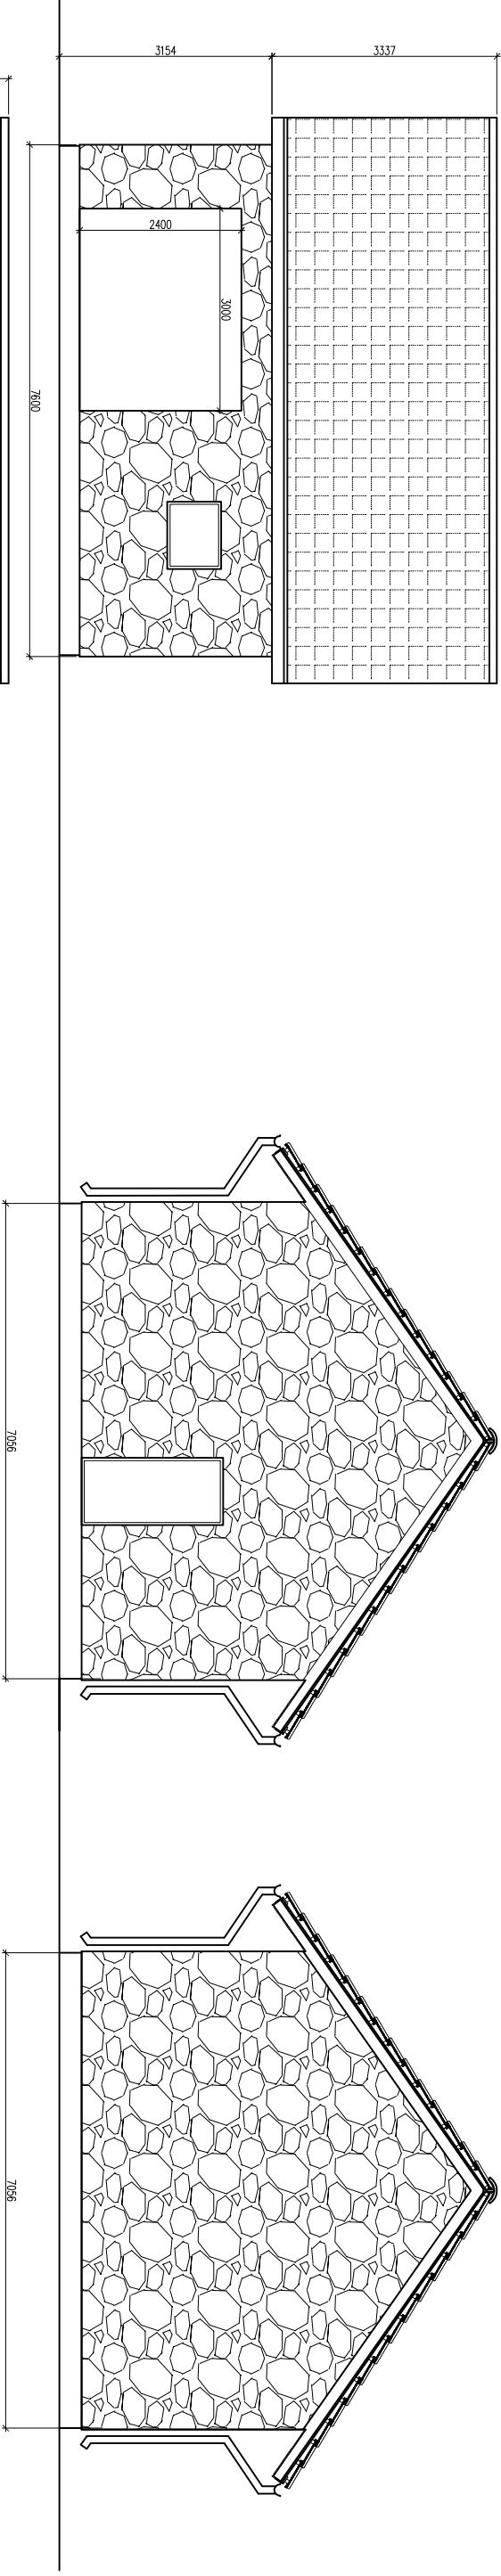
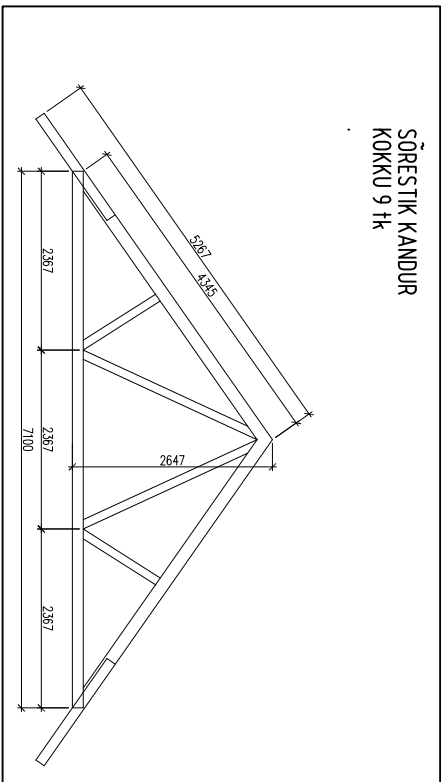
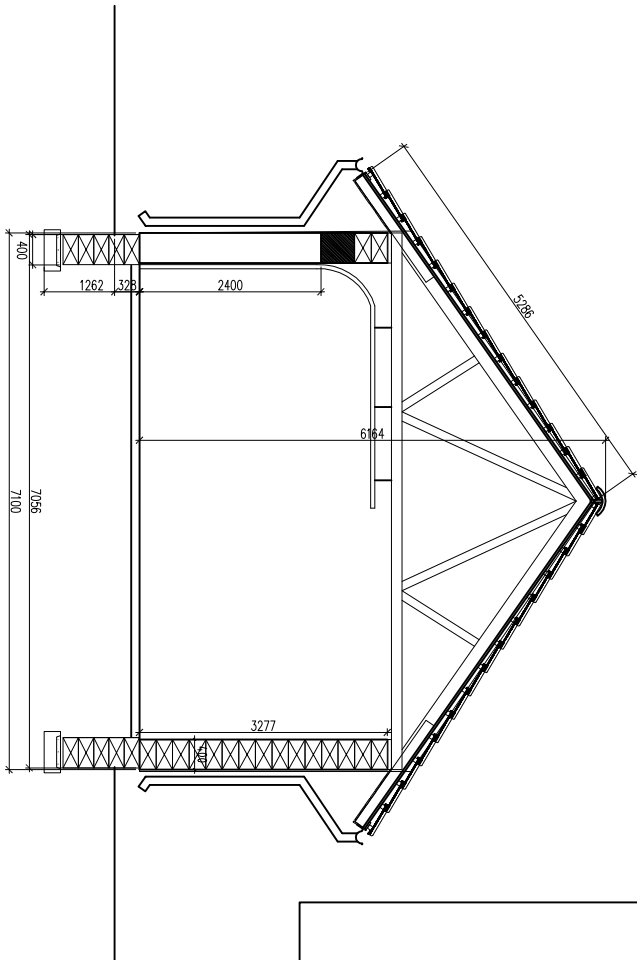


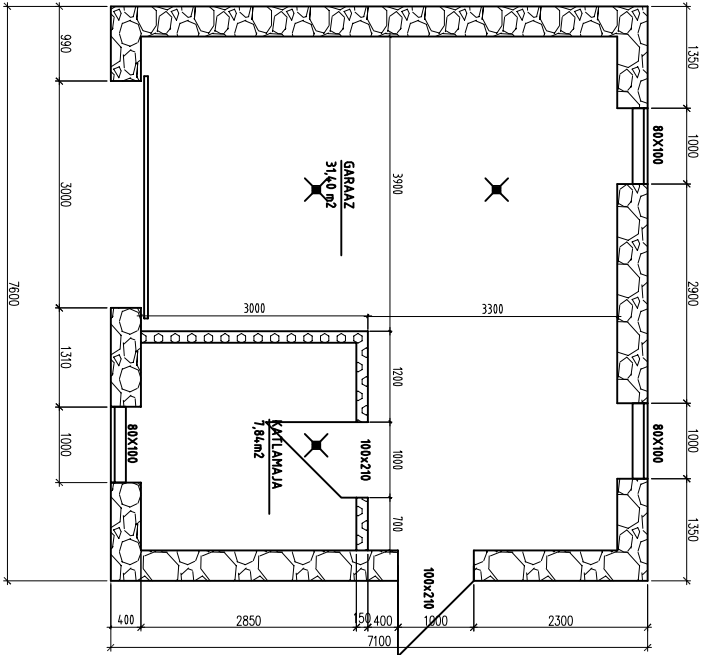

MAAKIVI MÜÜRITIS 400-500mm
KATUSEKIVI
KERGPLOKK FIBO MP3

Töö nimetus				Joonise nimetus			
REINO TALU PROJEKTI MUUDATUSED				GARAAZ JA KATLAMAJA			
Mööti		M1:100	Projekti osa	TP	Joonise nr.		
Hoone asukoht		Jõgeva maakond, Pala vald, Saaritsa küla			AE-10		
Omanik:		Viktor Poklonski			Kupäev		
Projekt:		K. Põld			Kupäev		
		EP00389FIE-0001					