


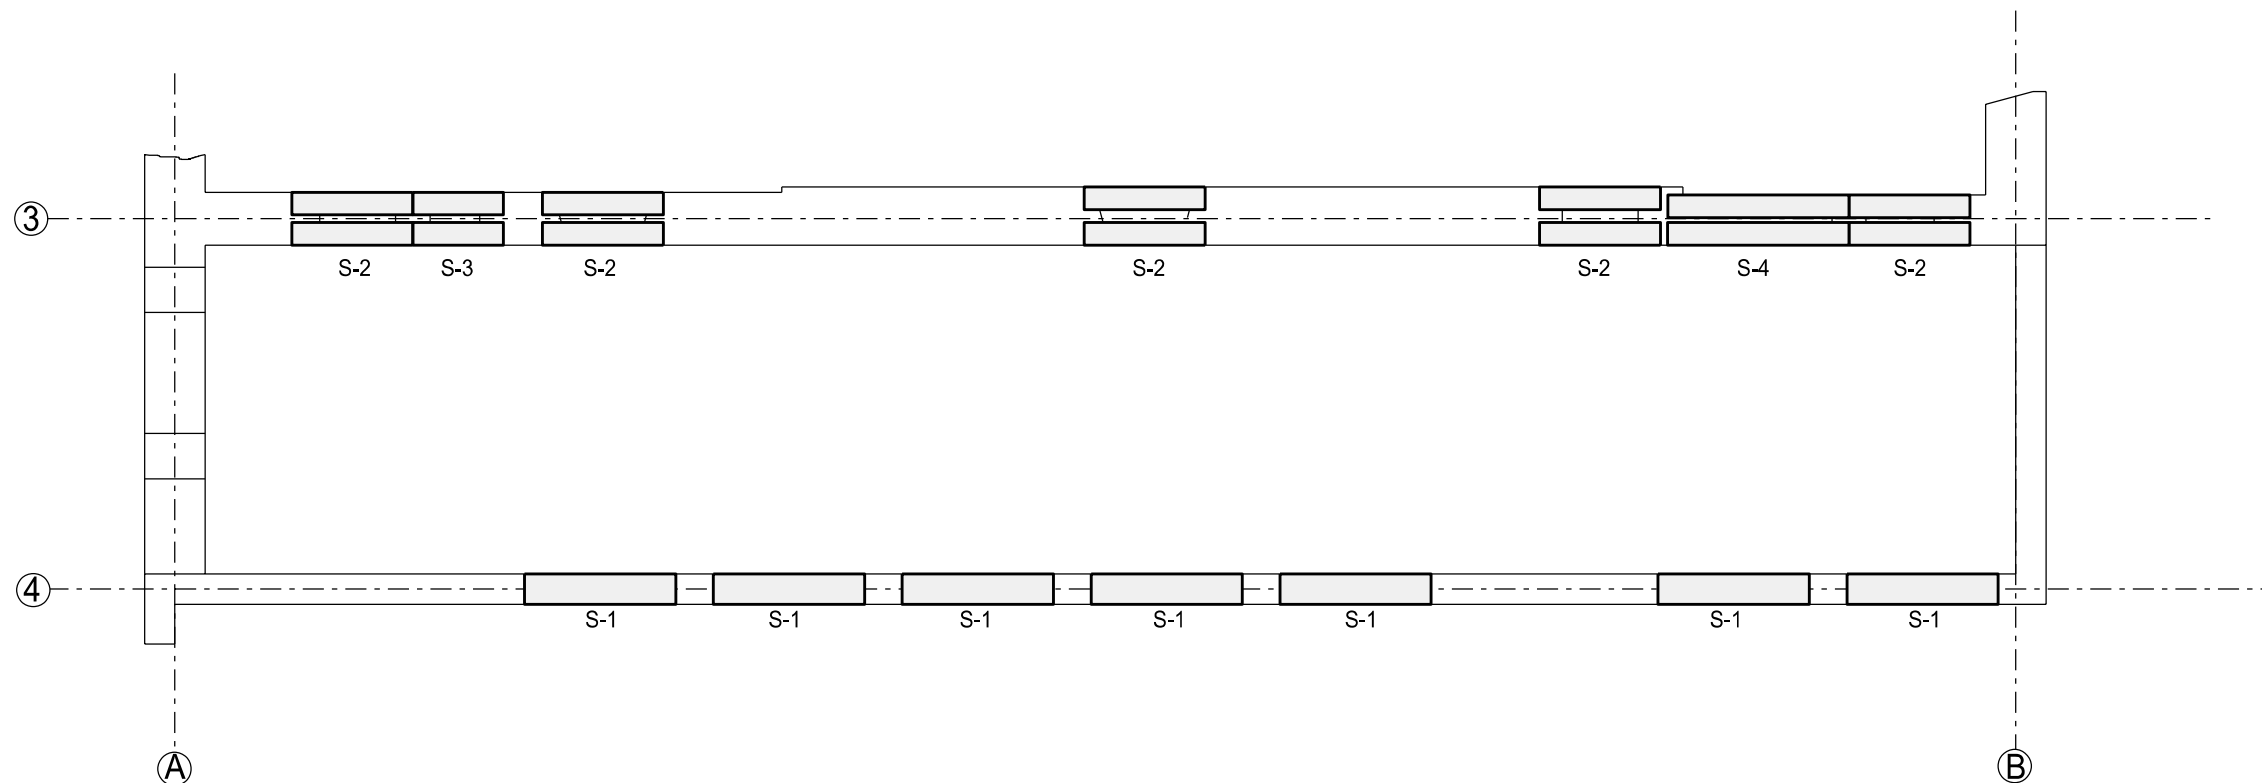

SILLUSTE KOKKUVÕTE		
MARK	KOOSTIS	ARV
S-1	Aeroc sillus 375*200*2000	7
S-2	2Aeroc sillust 300*200*1600	5
S-3	2Aeroc sillust 300*200*1200	1
S-4	2Aeroc sillust 300*200*2400	1

KÄESOLEVAT JOONIST VAATA KOOS ARHITEKTUURSE OSA JOONISTEA
SILLUSTE TRANSPORDIL, LADUSTAMISEL JA PAIGALDAMISEL JÄRGIDA TOOTJA JUHISEID

VÕHMA SELTSIMAJA		Töö nr.	528/1009
Vihula vald Võhma küla Lääne-Viru maakond		Mõõtkava	1/100
Tellija	MTÜ VÕHMA SELTSIMAJA	Kuupäev	28/12/2009
Juhataja	A. Klaasen	Staad.	EP
Arhitekt	R. Kull	Leht	K-2
Insener	R. Reivelt		

SILLUSTE PLAAN