



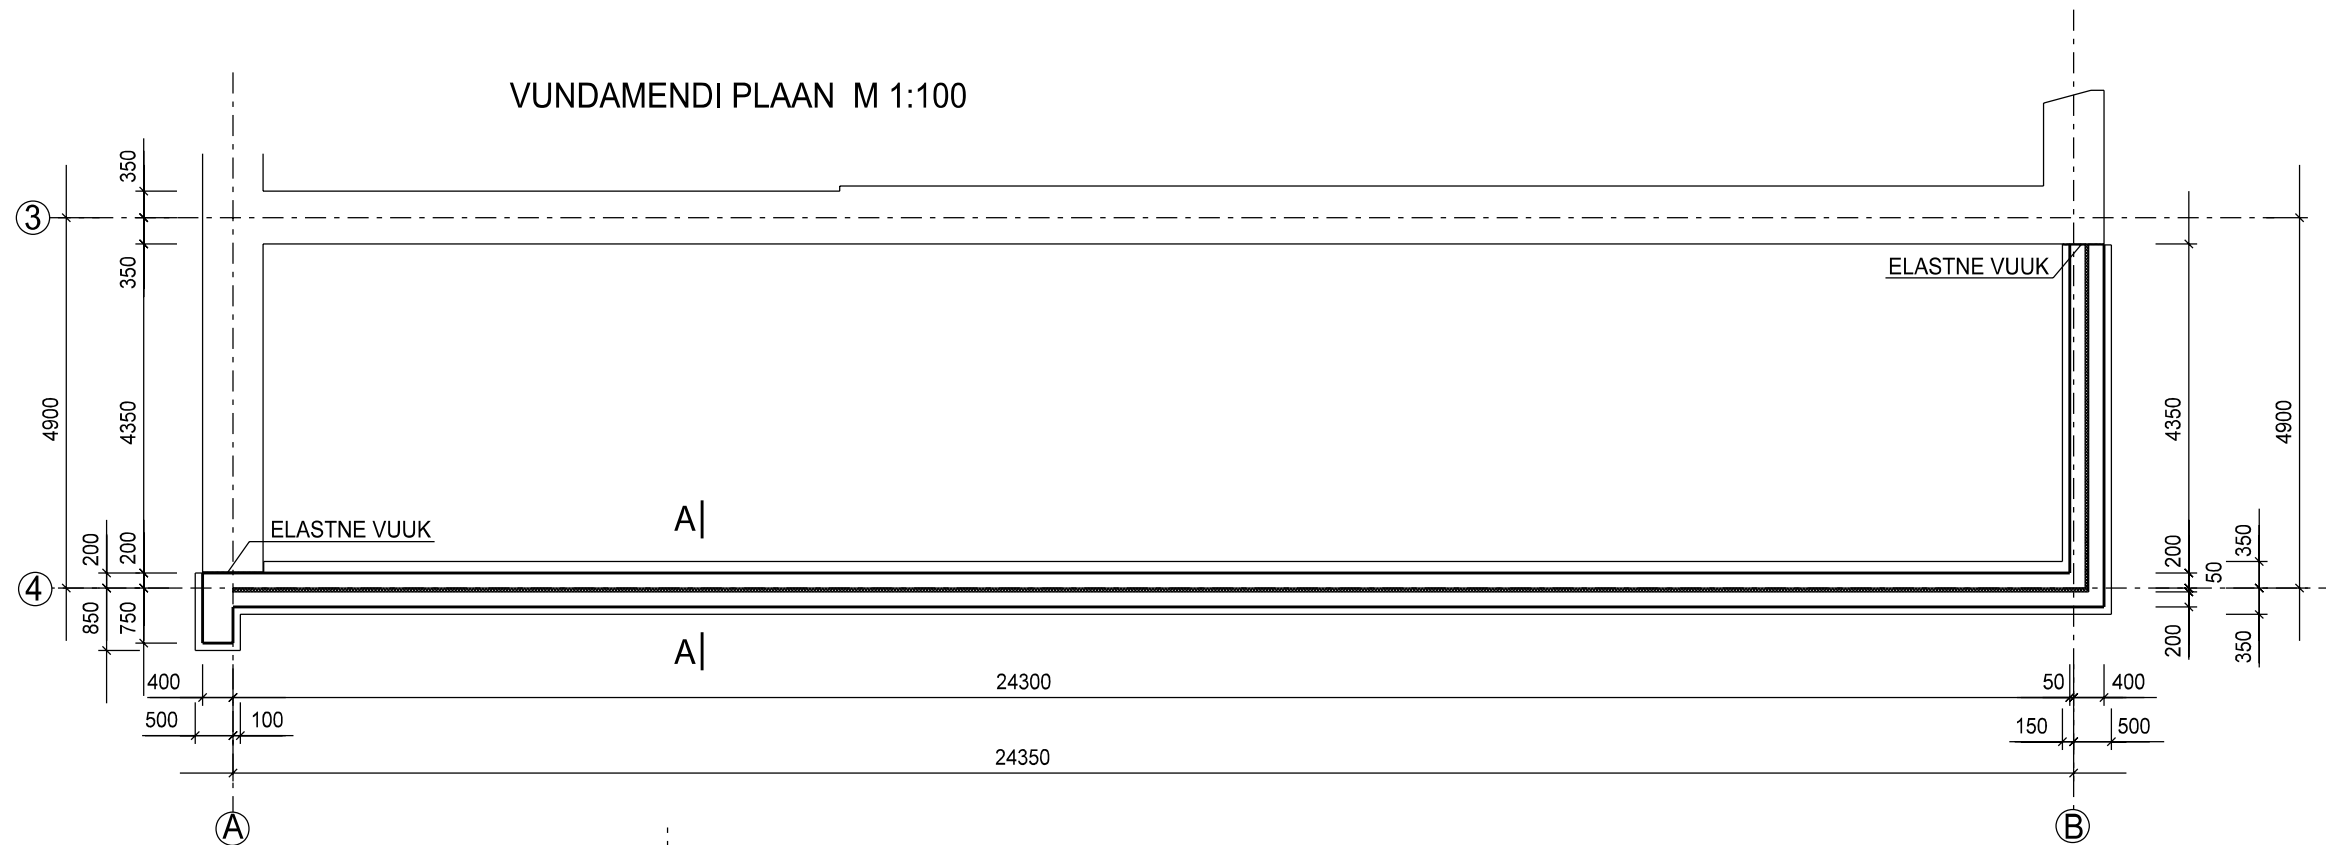

LÕIGE A-A M 1:20

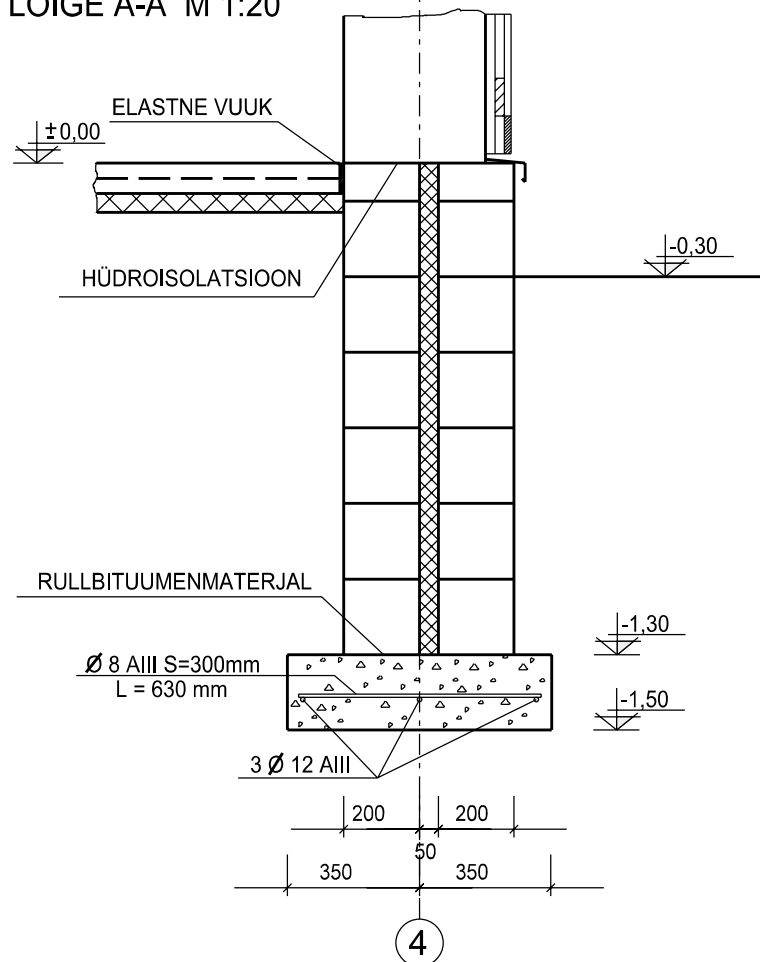

VUNDAMENDI MATERJALID

KERGBETOONPLOKID FIBO 5	15,7 m ³	
EPS SOOJUSTUS δ = 50 mm	38,0 sqm	
BETOON C 20/25	4,2 m ³	
ARMATUUR Ø 12 AIII	92,1 m	82,0 kg
ARMATUUR Ø 8 AIII	65,5 m	26,0 kg

KÄESOLEVAT JOONIST VAATA KOOS ARHITEKTUURSE OSA JOONISTEGA
VUNDAMENDI MÕÖDUD TÄPSUSTADA KOHAPEAL
VUNDAMENDI SISE- JA VÄLISKIHT ANKURDADA TSINGITUD ANKRUTEGA Ø 4 MM
ANKRUTE KULU 4 TK RUUTMEETRILE
KERGBETOONPLOKKIDE TRANSPORTIL, LADUSTAMISEL JA PAIGALDAMISEL TULEB JÄRGIDA TOOTJA JUHISEID
VUNDAMENDITALDMIKU ALUS TIHENDADA HOOLIKALT KILLUSTIKUGA

VÕHMA SELTSIMAJA		Töö nr.	528/1009
Vihula vald Võhma küla Lääne-Viru maakond		Mõõtkava	1/100
Tellija MTÜ VÕHMA SELTSIMAJA		Kuupäev	28/12/2009
Juhataja A. Klaasen	VUNDAMENDI PLAAN	Staad.	EP
Arhitekt R.Kull		Leht	K-1
Insener R. Reivelt			