

268 2610 133 4531 268
* 1000 * 610 * 2732 * 1400 * 610 * 1458 *

VS-1

HOR. VOODRILAUD
ROOVID
PLP- või OSB-plaat
KARKASS
MINERAALVILL
AURUTÖKKEKILE
KIPSPLAAT


SISESEINAD

SS-2

KIPSPLAAT
KARKASS
MINERAALVILL
PLP- või OSB-plaat
KIPSPLAAT

SS-3

KIPSPLAAT
KARKASS
MINERAALVILL
KIPSPLAAT

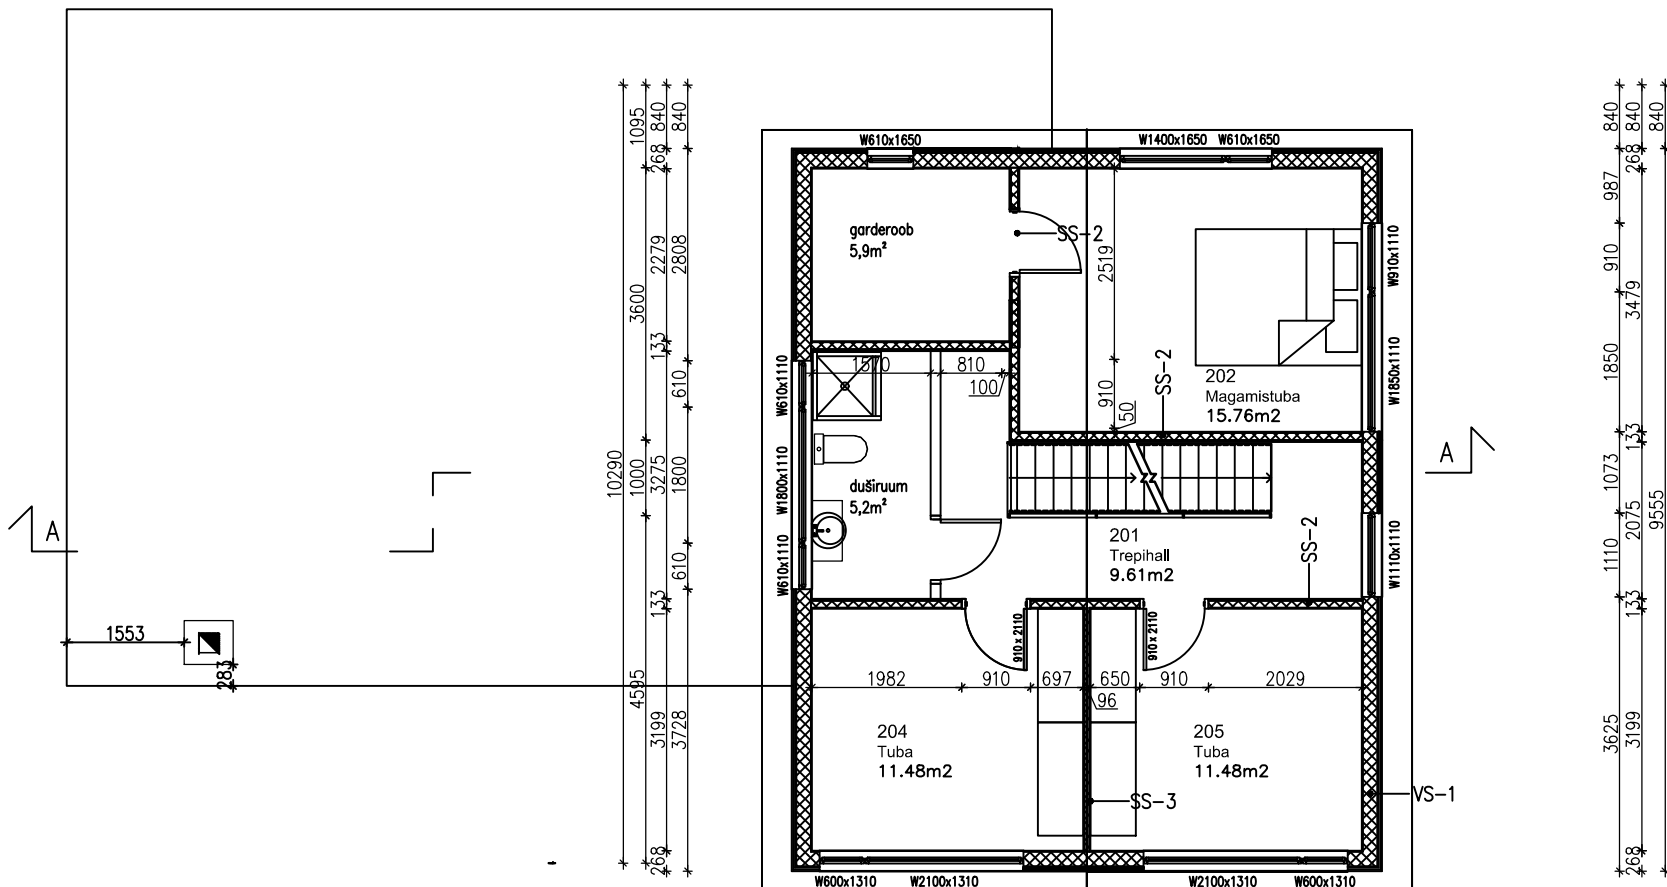

9535 368,600 2100 1585 2100 600,457
9535 268 3589 96 3589 268
9535
6320 3275 3150 4540
17285

PROJEKTI NIMI MAJAPARTNER. VIIL - R1		KUUPÄEV: 16.01.2006	
Aadress			
NIMI JA ALLKIRI		Joonise sisu	
Ins. J. Kilmask		TEISE KORRUSE PLAAN	
KPM E		100 NR.	MOOTKAVA 1:100
Insenerbüro KPM E OÜ, Vääraväl 56, Tallinn, 13313, tel. 68 39 079, fax. 68 39 889		PROJ. STAADIUM E	JOON. NR. 2
		PROJ. OSA AE	