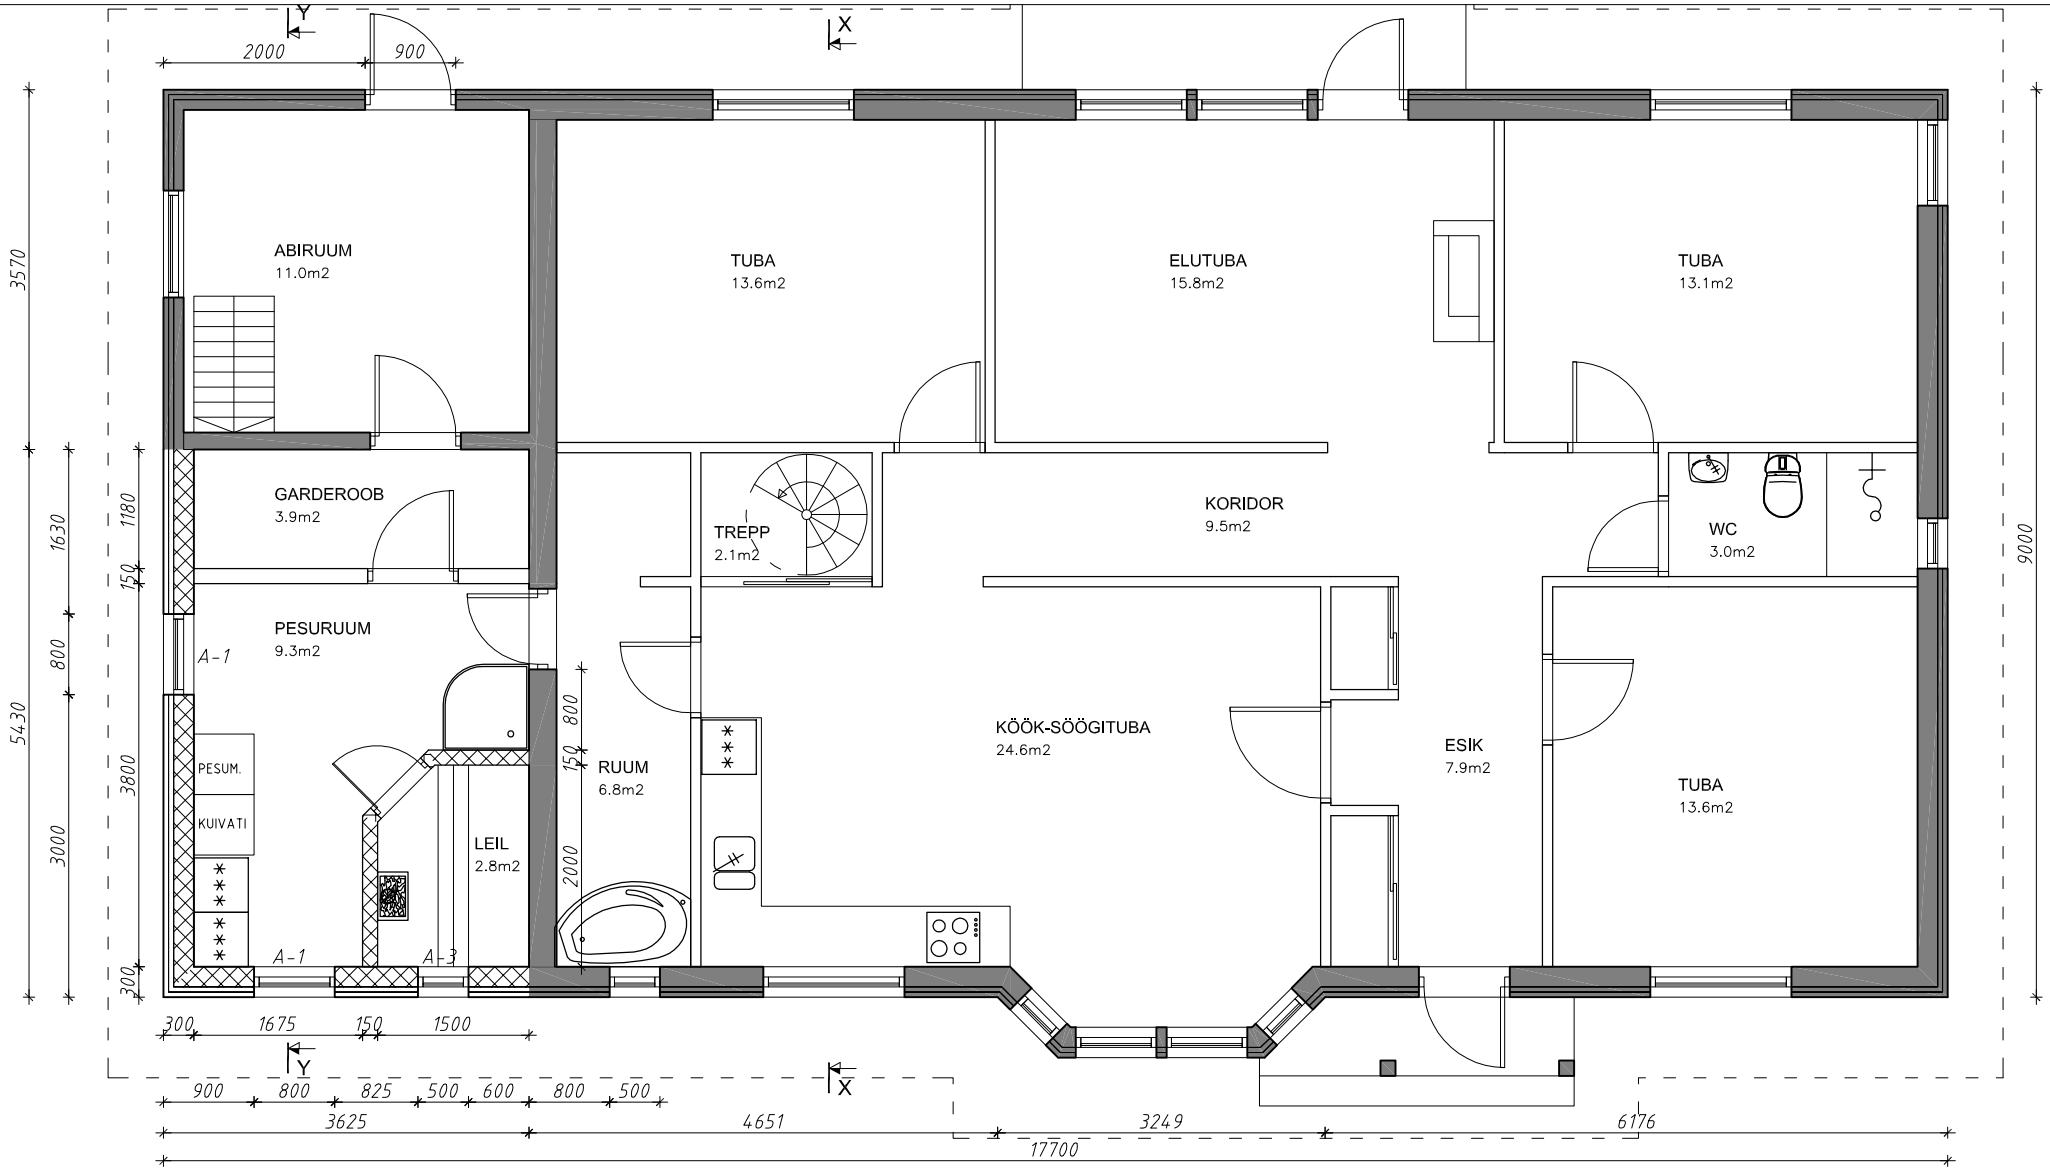

OBJEKT:	ERAMU VANASILLA 6B, LAAGRI, HARJUMAA			KUUP.	15.04.2012
JOONISE NIMETUS:	ESIMESE KORRUSE PLAAN			MÕÕT	1:75
TELLIJA:	JANIS PUGRI	TÖÖ NR 01-12	STAAD. EP	JOONIS 101	LEHT
PROJEKTEERIJA:	AIN KOIT ARHITEKTUURIBÜROO OÜ			(+372) 5114220	ain@koit.eu