


VAADE MAJA EEST

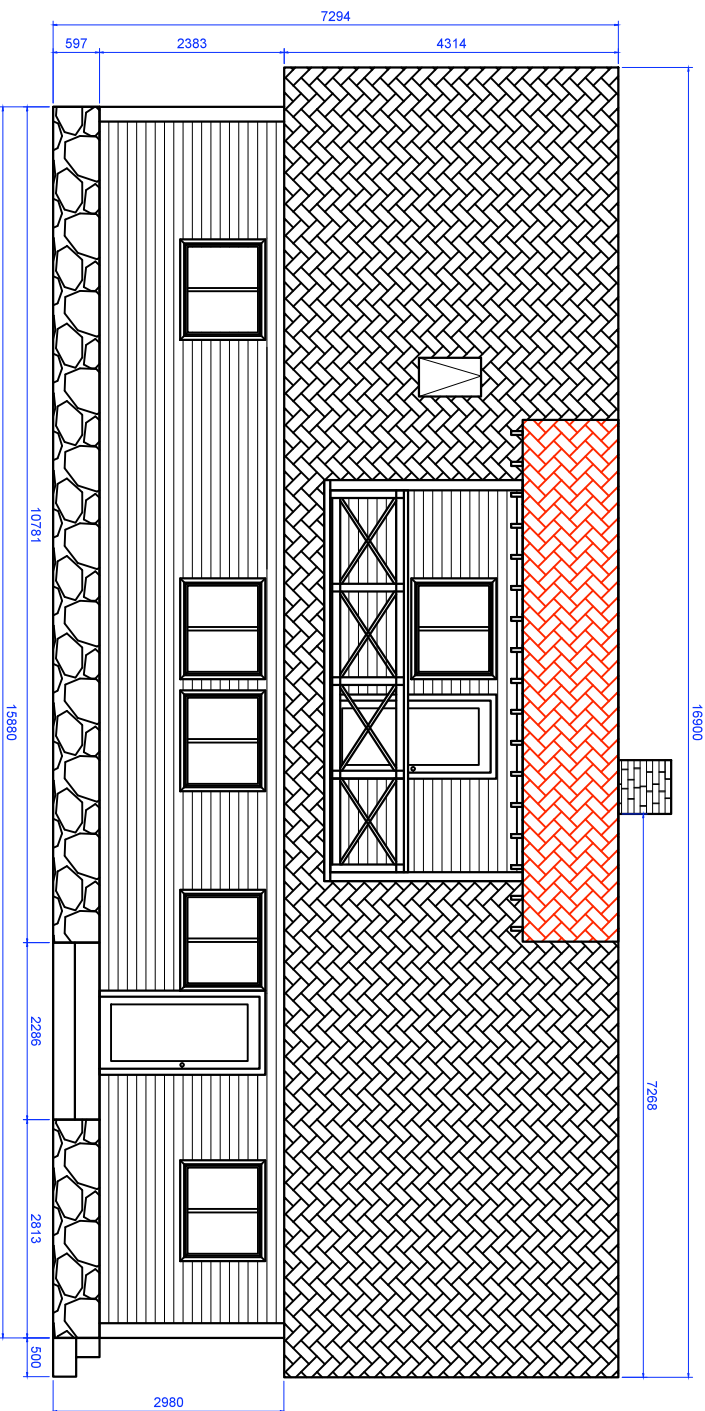

Projekt	Üksikelamu	Joonis: Vaade maja eest	Kuupäev: 29.05.2012	Leht: 6
Firma	...	Joonestas: P.Parmi	Möötkava: 1:100	Lehti: 8
Aadress	...			