


VAADE MAJA TAGANT

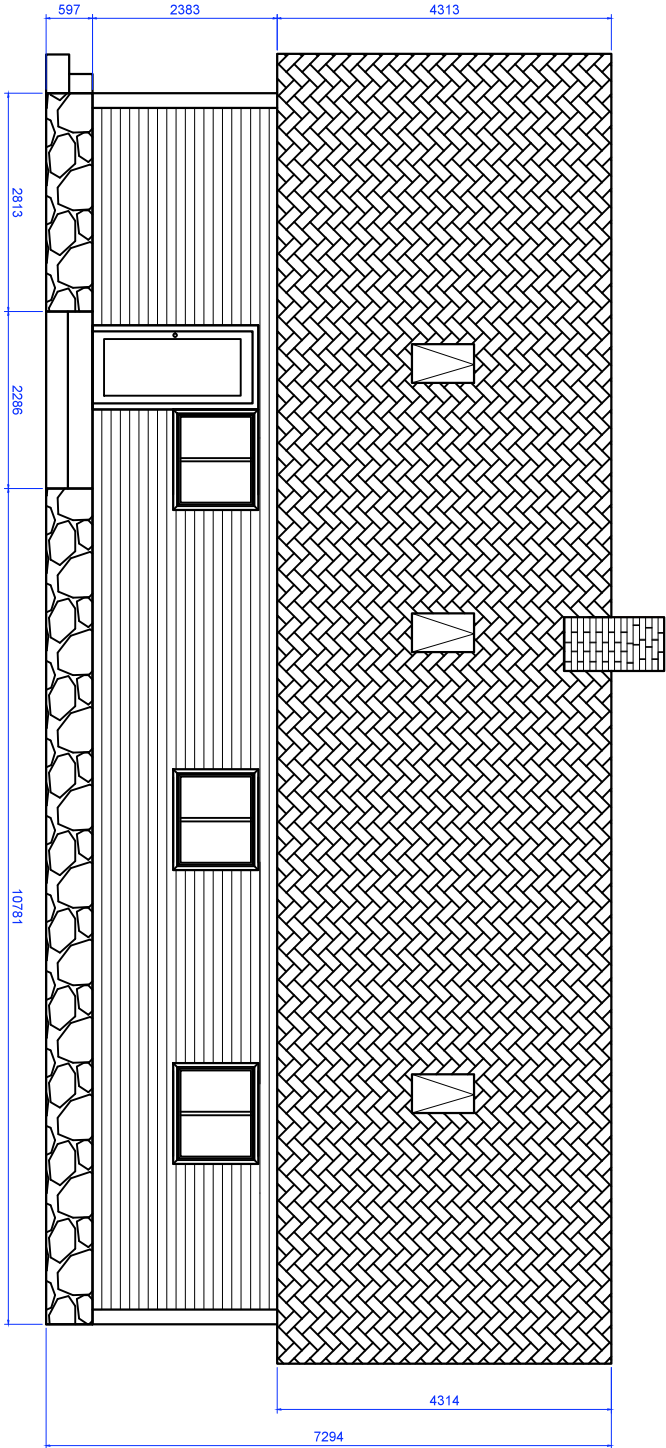

Projekt	Üksikellamu		Joonis:	Vaade maja tagant	Kuupäev:	29.05.2012	Leht:	7
Firma	...		Joonistas:	P.Parmi	Möötkava:	1:100	Lehti:	8
Address	...							