


KATUSE PLAAN

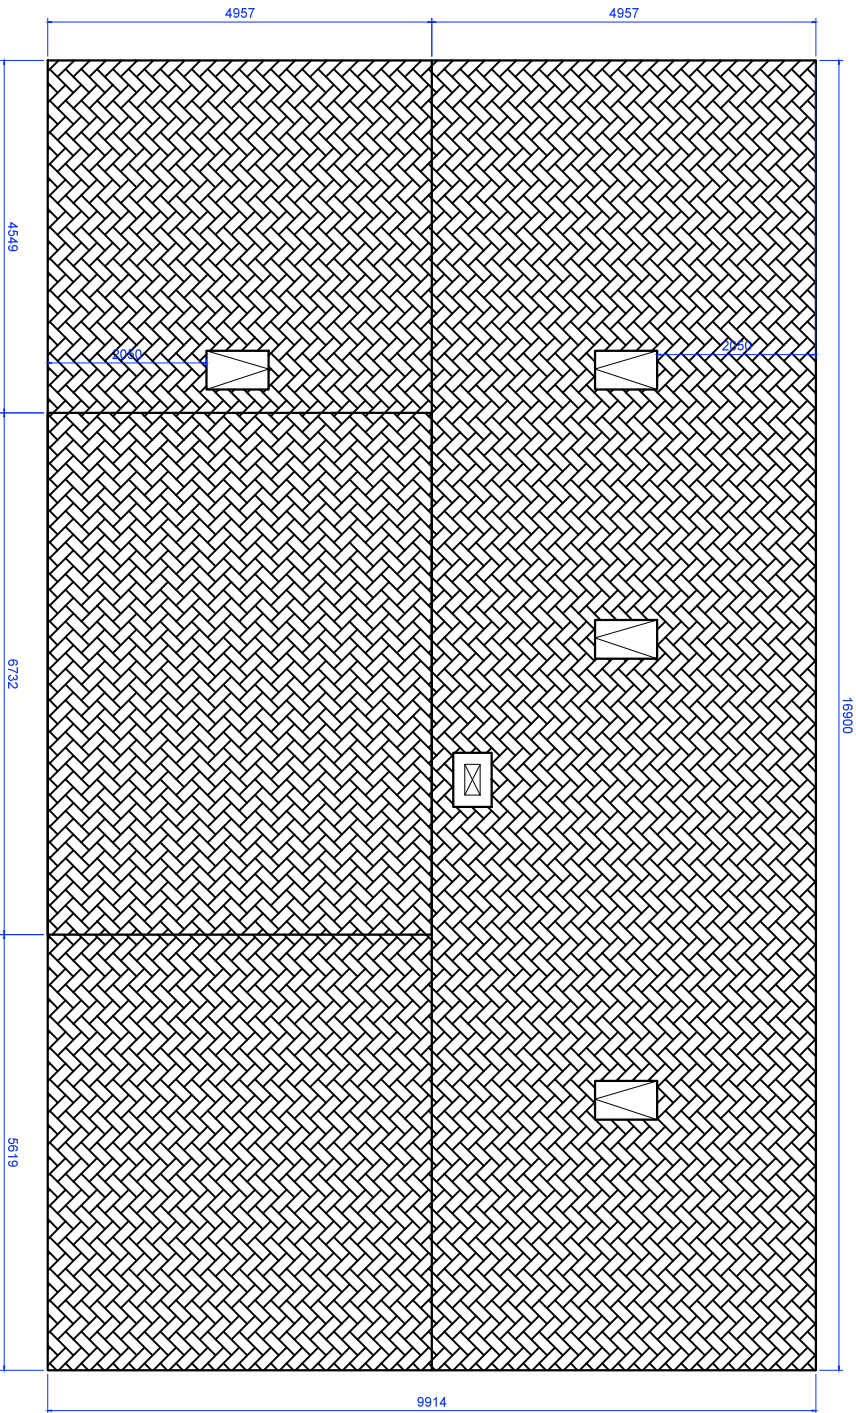

Projekt	Üksikeldamu	Joonis:	Katuse plaan	Kuupäev:	29.05.2012	Leht:	9
Firma	...	Joonestaj:	P.Parmi	Möötkava:	1:100	Lehti:	8
Aadress	...						