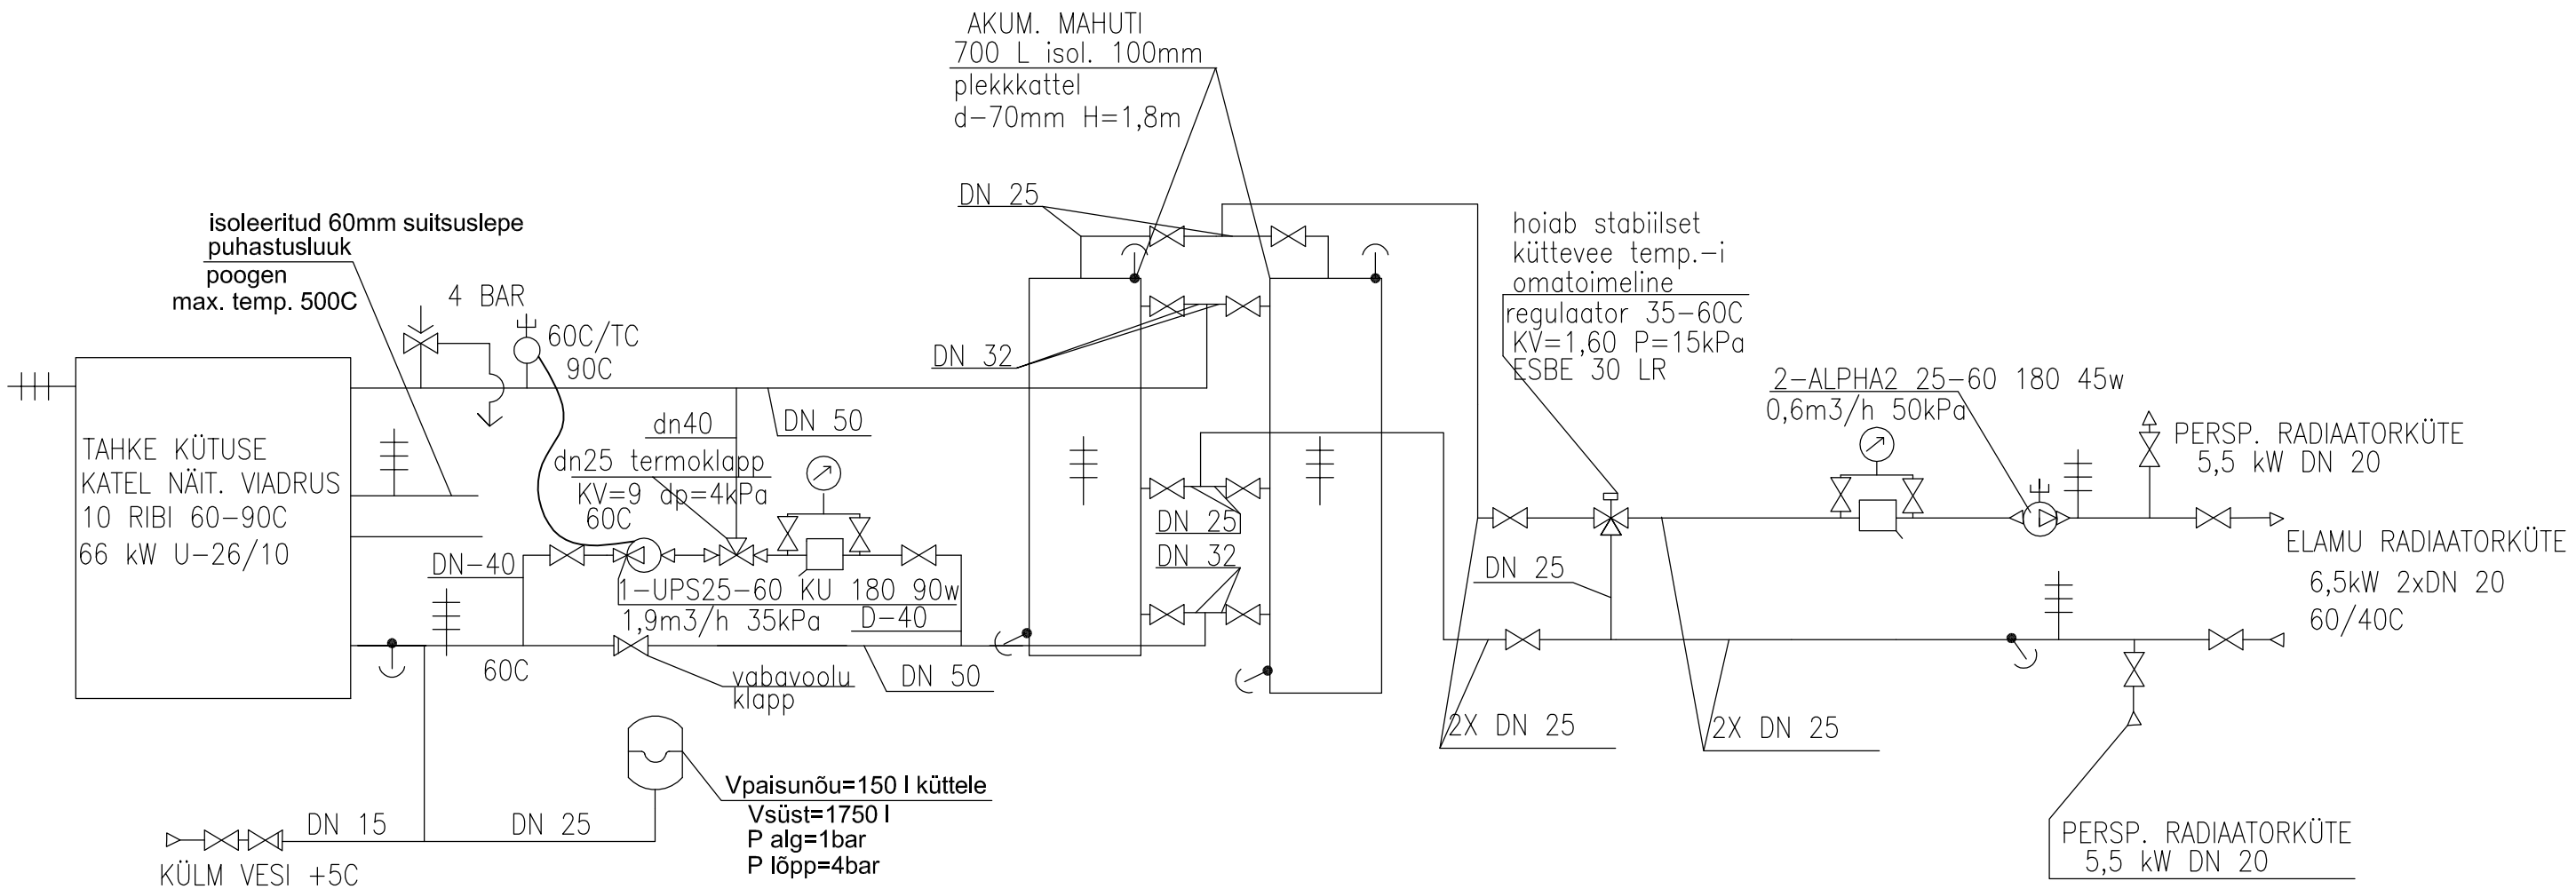

LEPPEMÄRGID

- REGULEERVENTIIL
- SULGVENTIIL
- TAGASILÖÖGIKLAPP
- KAITSEKLAPP
- MUDAKOGUJA
- TERMOSTAATKLAPP 60C
- PAISUNÕU
- TSIRKULATSIOONIPUMP
- ÕHUTUSVENTIIL, TÜHJENDUS
- 60C/TC TEMP. TEGULAATOR (PUMP KÄIVITUB KUI +60C ON TAGATUD)
- MANOMEETER 0-6 BAR
- TERMOMEETER 0-120C

MUUDAT.	KIRJELDUS	NIMI	ALLKIRI	KUUP.

TÖÖ NIMETUS: INDIVIDUAALELAMU REKONSTRUEERIMINE, Keldrikaela tee 9, Mammaste, Põlva v.

TÖÖ NR.: 1211

STAADIUM: PP

JOONISE NIMETUS: SOOJASSÕLME SKEEM

PÕLVA 10.05.2012

JOONISE NUMBER: KV-04A-00

SKAALA: 1:100

ERIALA: KV

MUUDATUS: 00

PROJEKT: K.LIIRA

JOONIS: H.KATTAI

VASTUTAV SPETSIALIST: K.LIIRA

PROJEKTI JUHT: A.NEEME

Resand PROJEKTBÜROO
RESAND AS Tel. (79)94 071
Tuglase 6, 63 308 PÕLVA
MTR. nr. 10134173