


← B

ELAMU	
1. PANIPAİK	11,6 m ²
2. PANIPAİK	6,1 m ²
3. PANIPAİK	11,8 m ²
4. PANIPAİK	13,7 m ²
5. PANIPAİK	8,5 m ²
6. ESİK	4,6 m ²
7. PESURUUM	10,9 m ²
6. LEILIRUUMK	4,5 m ²
KOKKU: 71,7 m ²	

ABIHOONE	
1. GARAAZ	57,8 m ²
2. PANIPAİK	7,5 m ²
3. PANIPAİK	7,8 m ²
4. PANIPAİK	8,1 m ²
KOKKU: 81,2 m ²	

ELAMU + ABIHOONE	
KOKKU: 152,9 m ²	

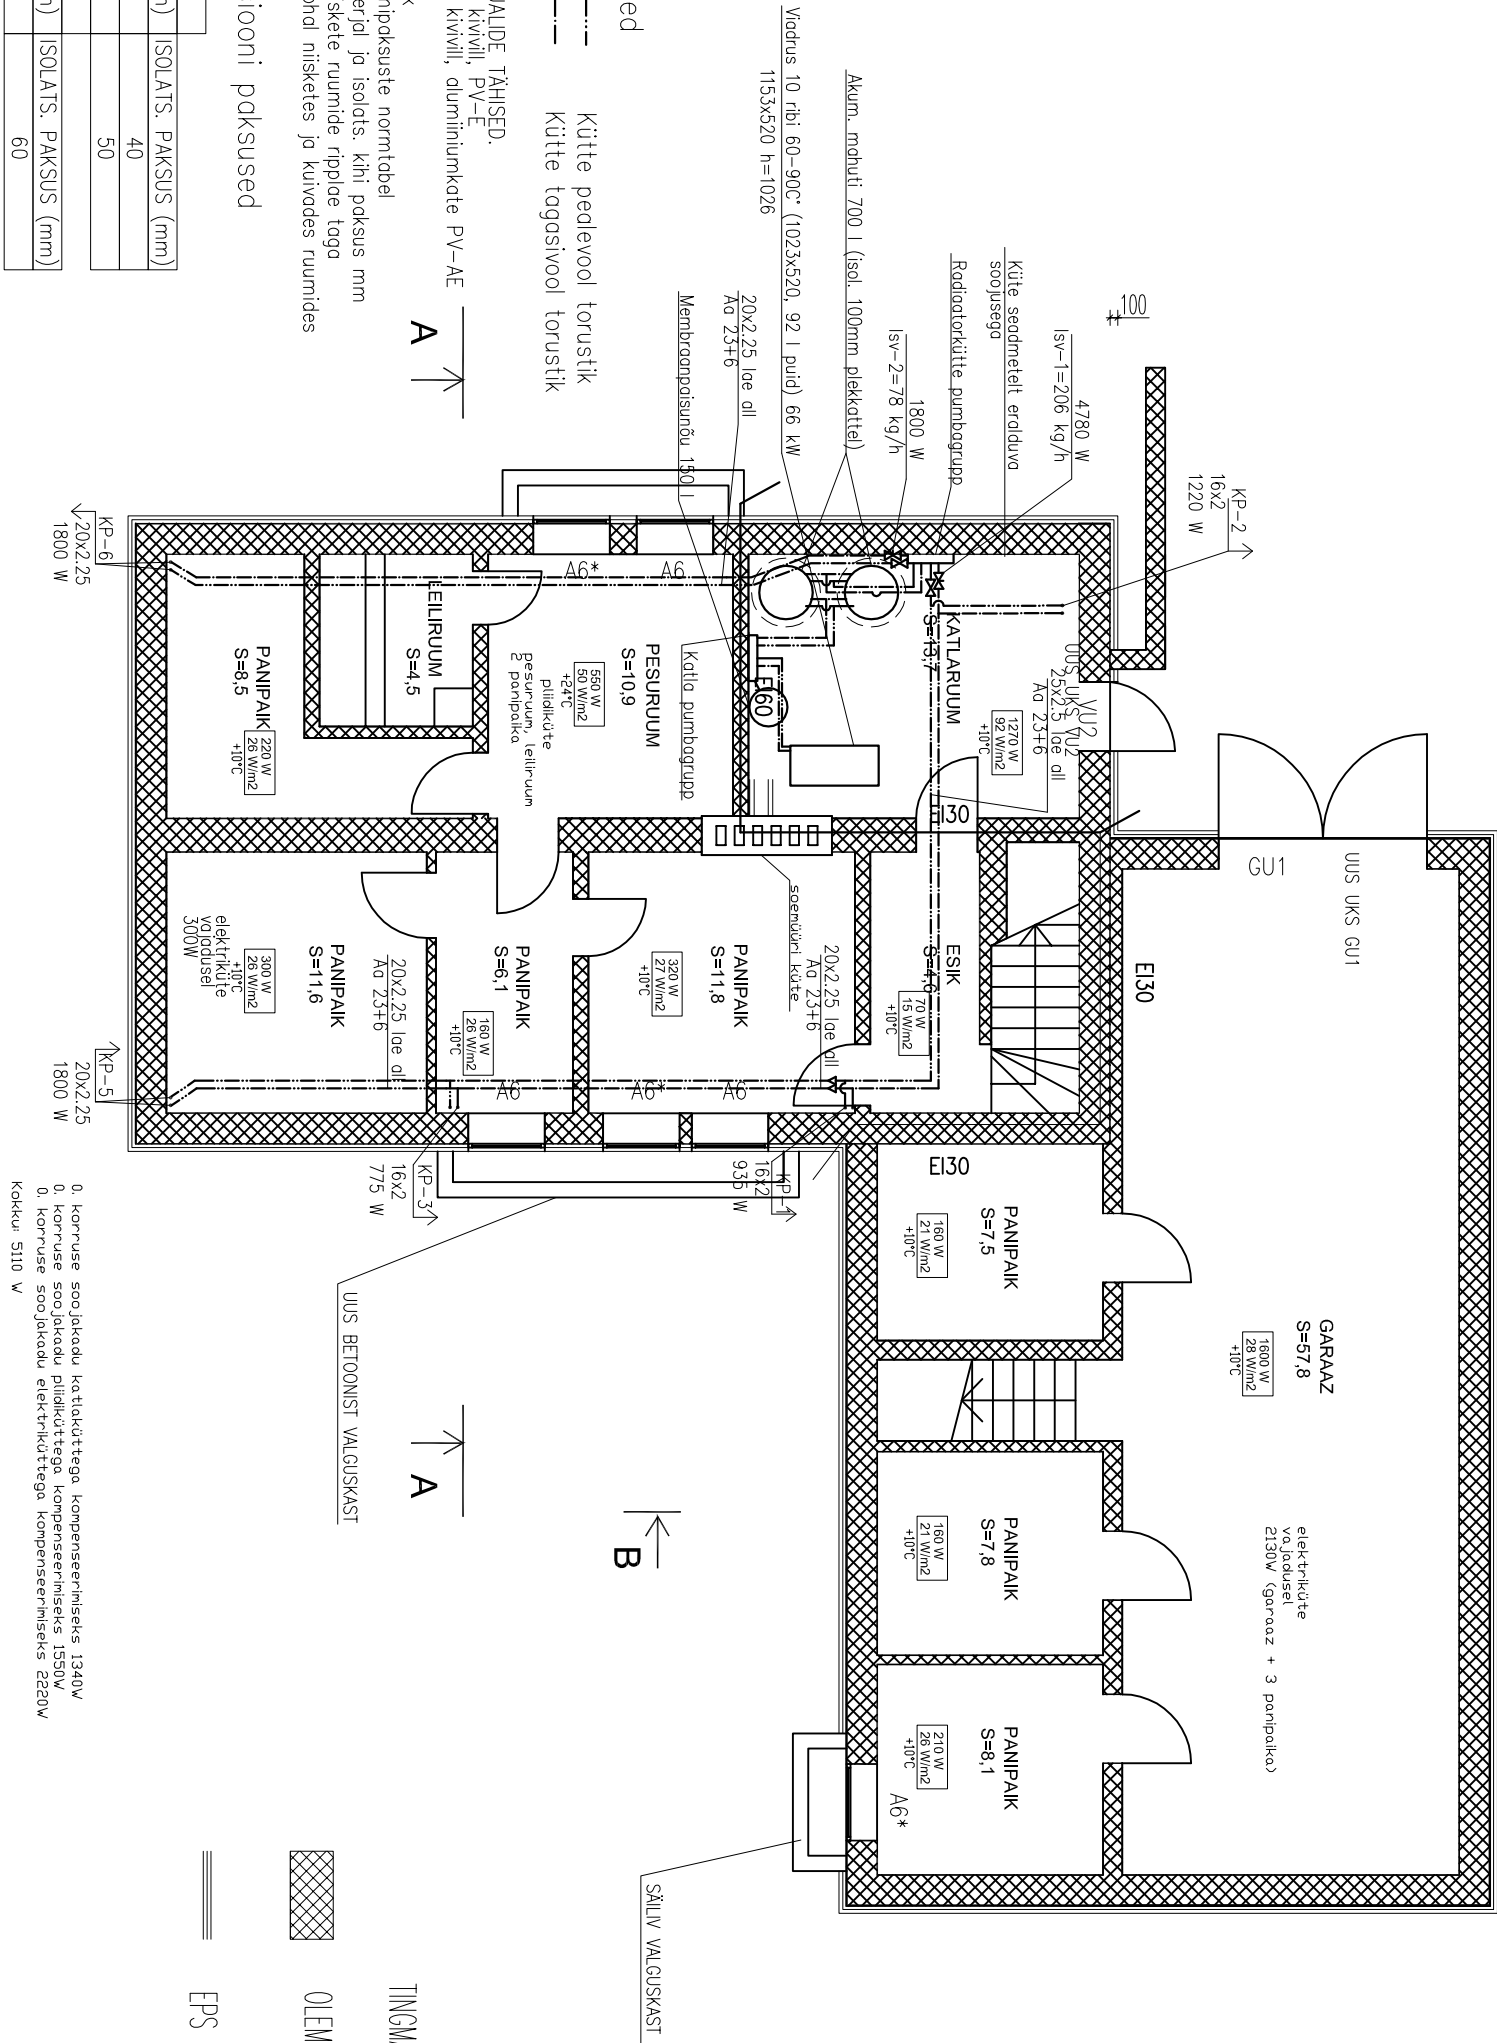

← B

TINGMÄRGID

OLEMASOLEVAD SÄILIVAD SEINASAD

EPS SOOJUSISOLATSIOON 100 mm

Isolatsiooni paksused



SEERIA 23	ISOLATS. PAKSUS (mm)
TORU LÄBIMÕÕT (mm)	40
DN 10...49	50
DN 50...89	60
DN 10...49	80

Märkused

Kütte pealevool torustik
Kütte tagasivool torustik

ISOLATSIOONIMATERIAALIDE TÄHISED.
Ao koorkisolatsioon kivivil, PV-E
Ac koorkisolatsioon kivivil, alumiiniumkate PV-AE
6 – PVC-plastkate
10 – tsingitud plekk
23, 25 – isolatsioonipaksuste normitabel
Armoflex 13 – materjal ja isolats. kivi paksus mm
Ac – kuivade ja niiskete ruumide riiploet toga
Ao + 6 nähtaval kohal niisketes ja kuivades ruumides

- Soojussõlmes isoleerida torud vastavalt SEERIA 23 Ao + 6
Kõik radiatoriühendused teha 16x2 aluPex (liinid ehitada aluPex, katlamaja torustik terastorust)
Kõik radiatoriõrd varustada termostaatventiilii ja sulguriideseaga
- ☒ Seadeventiil+sulgventiilii
☒ Sulgventiilii

MUUDAT. KIRJELDUS				NIMI		ALKIRI	KUUP.
TÖÖ NIMETUS INDIVIDUAALELAMU REKONSTRUEERIMINE, Keldrikaela tee 9, Mammaste, Põlva v.				TÖÖ NR. 1211		<div></div> <div> P R O J E K T B Ü R O O RESAND AS Tel. (79)94 071 Tuglase 6, 63 308 Põlva MTR. nr. 10134173</div>	
JOOINISE NIMETUS KELDRI KÜTTE PLAAN				STADIUM PP			
				PÕLVA 10.05.2012		PROJEKT K.LIIRA	
JOOINISE NUMBER KV-01-00		SKALA 1:100	ERIALA KV	MUUDATUS 00	JOOINIS H.KATTAI		
				VASTUTAV SPEKTSIALIST		K.LIIRA	
				PROJEKTI JUHT		A.NEEME	