

ELAMU

1. PANIPAIK	11,6 m2
2. PANIPAIK	6,1 m2
3. PANIPAIK	11,8 m2
4. PANIPAIK	13,7 m2
5. PANIPAIK	8,5 m2
6. ESIK	4,6 m2
7. PESURUM	10,9 m2
6. LELIRUUMK	4,5 m2

KOKKU: 71,7 m2


ABIHOONE

1. GARAAZ 57,8 m2
2. PANIPAK 7,5 m2
3. PANIPAK 7,8 m2
4. PANIPAK 8,1 m2

KOKKU: 81,2 m2

ELAMU + ABIHOONE

KOKKU: 152,9 m2

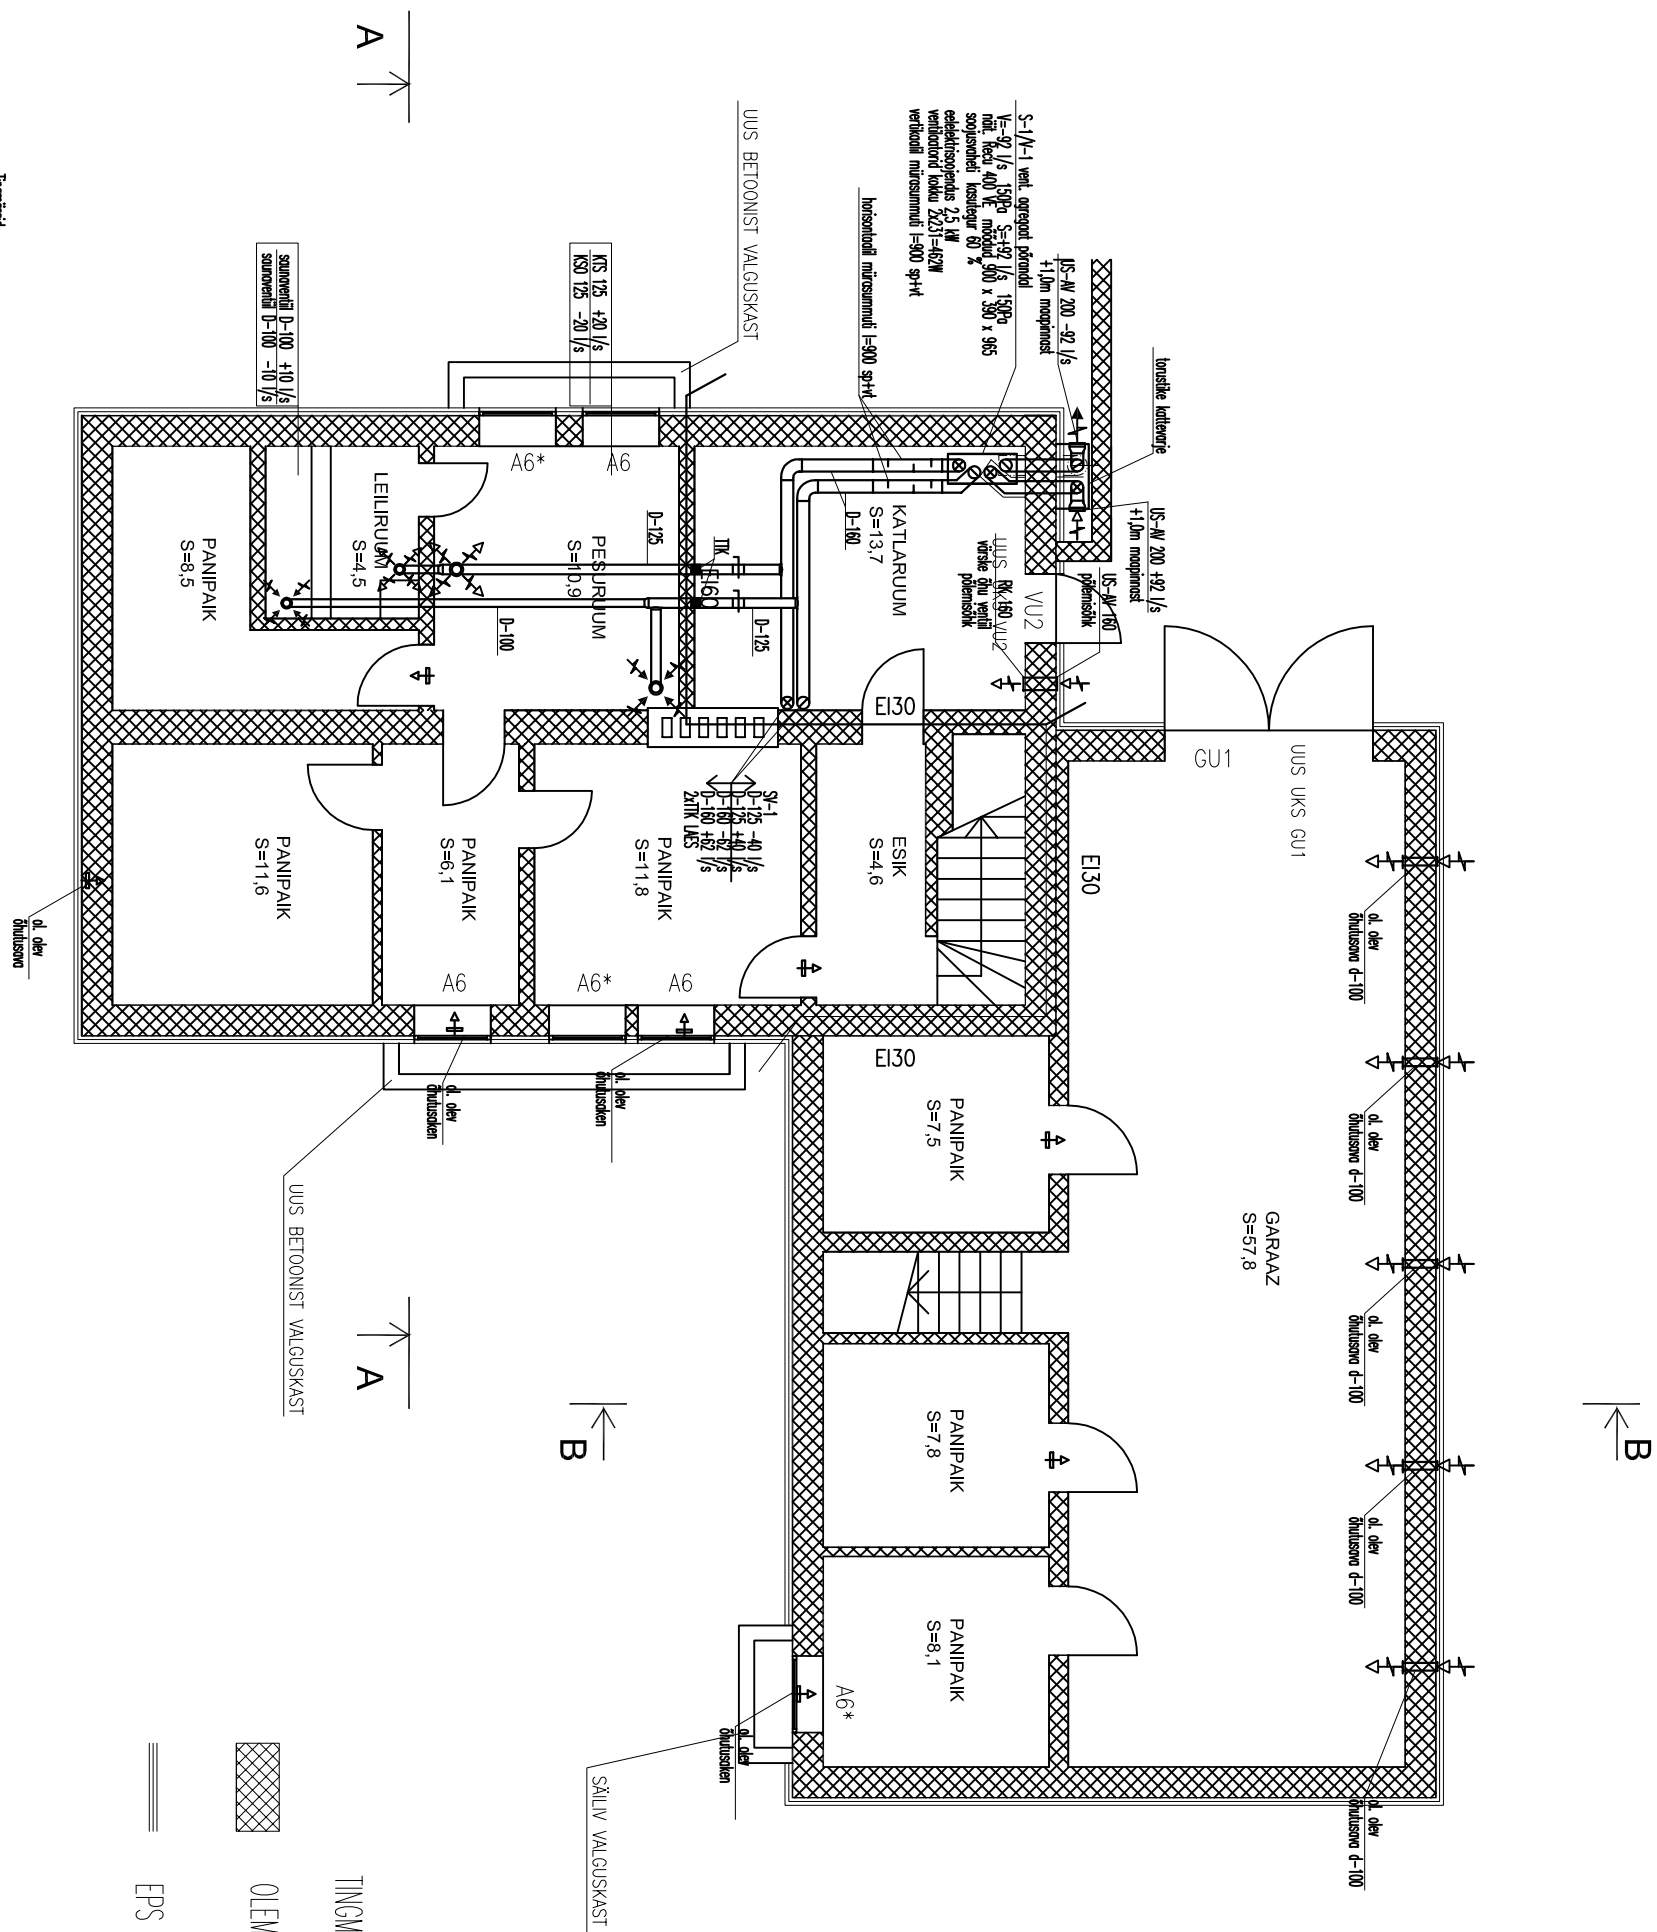


Märkused

- 1) Vert. tasekt pööningul sol.
MTR pm 100 VIKRANICA
- 2) Vert. seadme S-1 / -V-1 tasekt (3x)
silestoid keldrings nurgest
- 3) Kesk vert. pöörgud pöörg. sujuvad
verehüüdnõrmasel ettehoold spindeldisid ts. peale
- 4) Hinnamääratid V-2 tasekt registreid
hinnamääruse tühistet.
- 5) Tasekt keldringsel seadete jaal ka hoiduse
nurgest mõeldud temperatuur ka +10C
Keldringsel on ka korgus 12,1m tasekt seademe
seadete raskendatud

Tingmätgild

- ▲ – siidõnni liikumine
 lõpuga lõkealase piluga
 või siidõnni lõkealasega
 või võrsse õhu kaudu
 vastavalt vabale või pinnale jonnile
 ■ – ukatõkisklopp
 □ – reguleeriklopp
 □ – jänne mütsasammuti

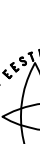MUUDAT.		KIRJELDUS	NIMI		ALKIIRI	KUUP.
TÖÖ NIMETUS INDIVIDUAALELAMU REKONSTRUEERIMINE, Keldrikela tee 9, Mammaste, Põlva v.			TÖÖ NR. 1211			
JOONISE NIMETUS KELDRI VENTILATSIOONI PLAAIN			STRAADIUM PP			
JOONISE NUMBER KV-04-00			PÕLVA 10.05.2012 MUUDATUS 00			
SKAALA 1:100			ERALA KV			
PROJEKT K. LIIRA JOONIS H.KATTAI			 RESAND AS Tel. (79)94 071 Tuglase 6, 63 308 Põlva MTR. nr. 10134173			
VASTUTAV SPEITSIALIST K.LIIRA			VASTUTAV SPEITSIALIST K.LIIRA			
PROJEKTI JUHT A.NEEME			PROJEKTI JUHT A.NEEME			