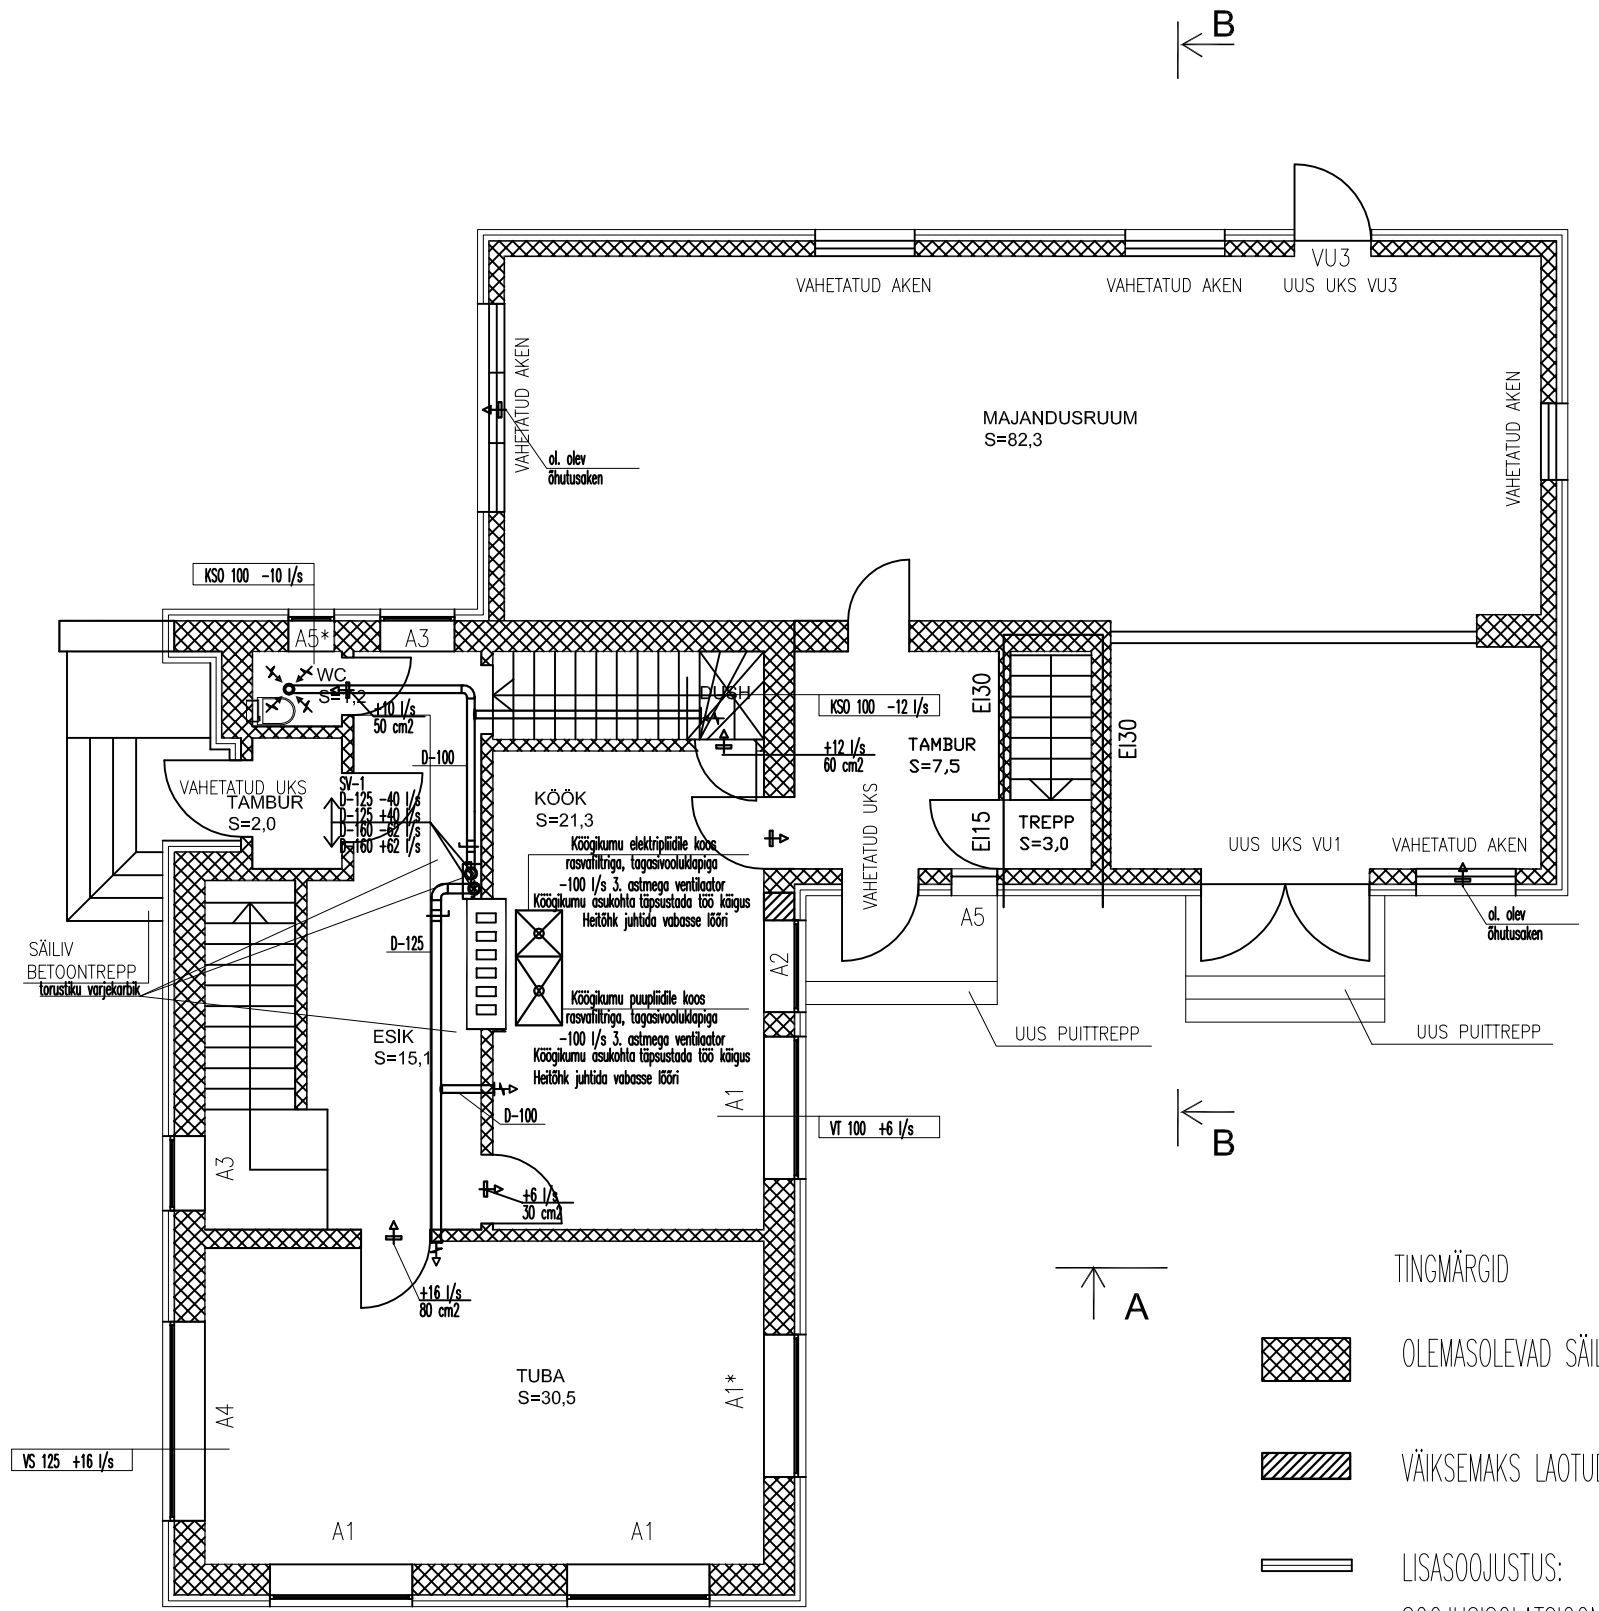

ELAMU

1.	TUBA	30,5 m2
2.	TUBA	9,2 m2
3.	KÖÖK	12,1 m2
4.	ESIK	15,1 m2
5.	TAMBUR	2,0 m2
6.	WC	1,2 m2
KOKKU:		70,1 m2

ABIHOONE

1.	MAJANDUSRUUM	82,3m2
2.	TAMBUR	7,5 m2
3.	TREPP	3,0 m2
KOKKU:		92,8 m2

ELAMU + ABIHOONE

KOKKU: 162,9 m2

TINGMÄRGID

OLEMASOLEVAD SÄILIVAD SEINAOSAD

VÄIKSEMAKS LAOTUD AVAD

LISASOOJUSTUS:
SOOJUSISOLATSIOON 150 mm
KROHV

Märkused

1) Vent. torustik pööningul isol.
NÄIT pvm 100 VÕRKMATIGA
SP JA VT ISOLATSIOONI MATI TÜÜP – PAROC WIRED MAT AL1 (100 avm)
2)Vent. seadme S-1 / V-1 käirust (3k) sätestada katlamaja ruumist
3)Kõik vent poognad paigald. sujuvad ventilatsioonikanalid ehitada spiraalvaltsitud ts. plekist
4)Kumuventilaatori V-2 käirust reguleerida kumukorpuse küljest.
5) Õhuvahetus:
tööd + 0,5l/sm2
wc 10 l/s pott

Tingmärgid

–siirdõhu liikumine tagada uksealuse piluga või siirdõhu ukseresti ga või värske õhu klapiga vastavalt vaba ava pinnale joonisel

TTK EI –tulekaitseklapp

–reguleerklapp

–ümar müraisummuti

MUUDAT.	KIRJELDUS	NIMI	ALLKIRI	KUUP.

TÖÖ NIMETUS
INDIVIDUAALELAMU REKONSTRUEERIMINE,
Keldrikaela tee 9, Mammaste, Põlva v.

JOONISE NIMETUS
1. KORRUSE VENTILATSIOONI PLAAN

JOONISE NUMBER	SKAALA	ERIALA
KV–05–00	1:100	KV

TÖÖ NR.	STAADIUM
1211	PP

PÕLVA 10.05.2012
MUUDATUS 00

Resand PROJEKTBÜROO
RESAND AS Tel. (79)94 071
Tuglase 6, 63 308 PÕLVA
MTR. nr. 10134173

PROJEKT	VASTUTAV SPETSIALIST
K. LIIRA	K.LIIRA
JOONIS	PROJEKTI JUHT
H.KATTAI	A.NEEME