


VAADE - A

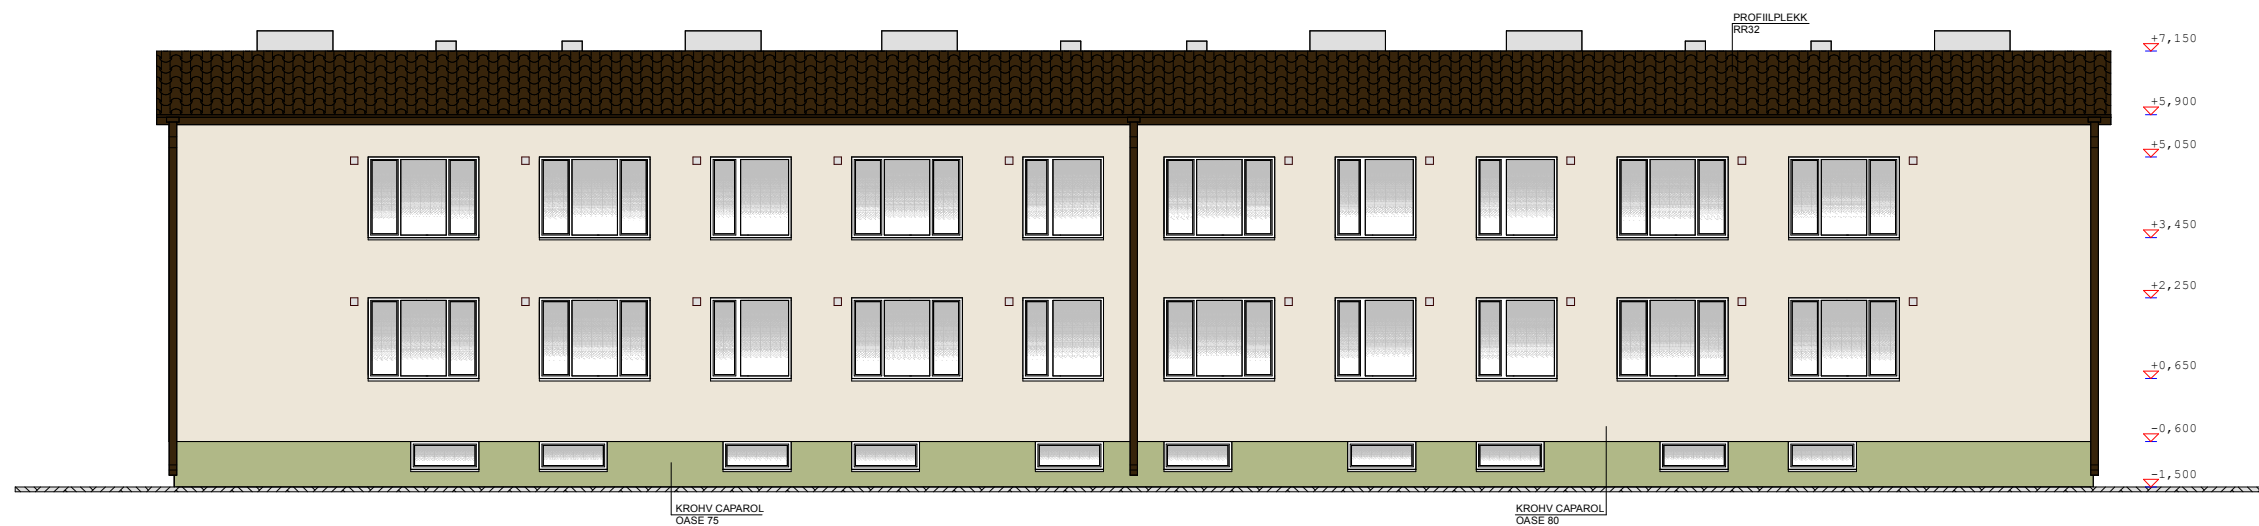

VAADE - C



MÄRKUSED:

1. Projekt on koostatud tüüprojehti alusel.
2. Värvitoonid on tinglikud, täpsustatakse valitud kataloogi järgi (nt Caparol).
3. Enne fassaadi soojustamist uuendamata olemasolevad aknad vahetada plastikraamidega akende vastu - toon valge.
4. Peale fassaadi soojustamist asendada olemasolevad aknaveeplekid uutega - toon RR21 helehall.