


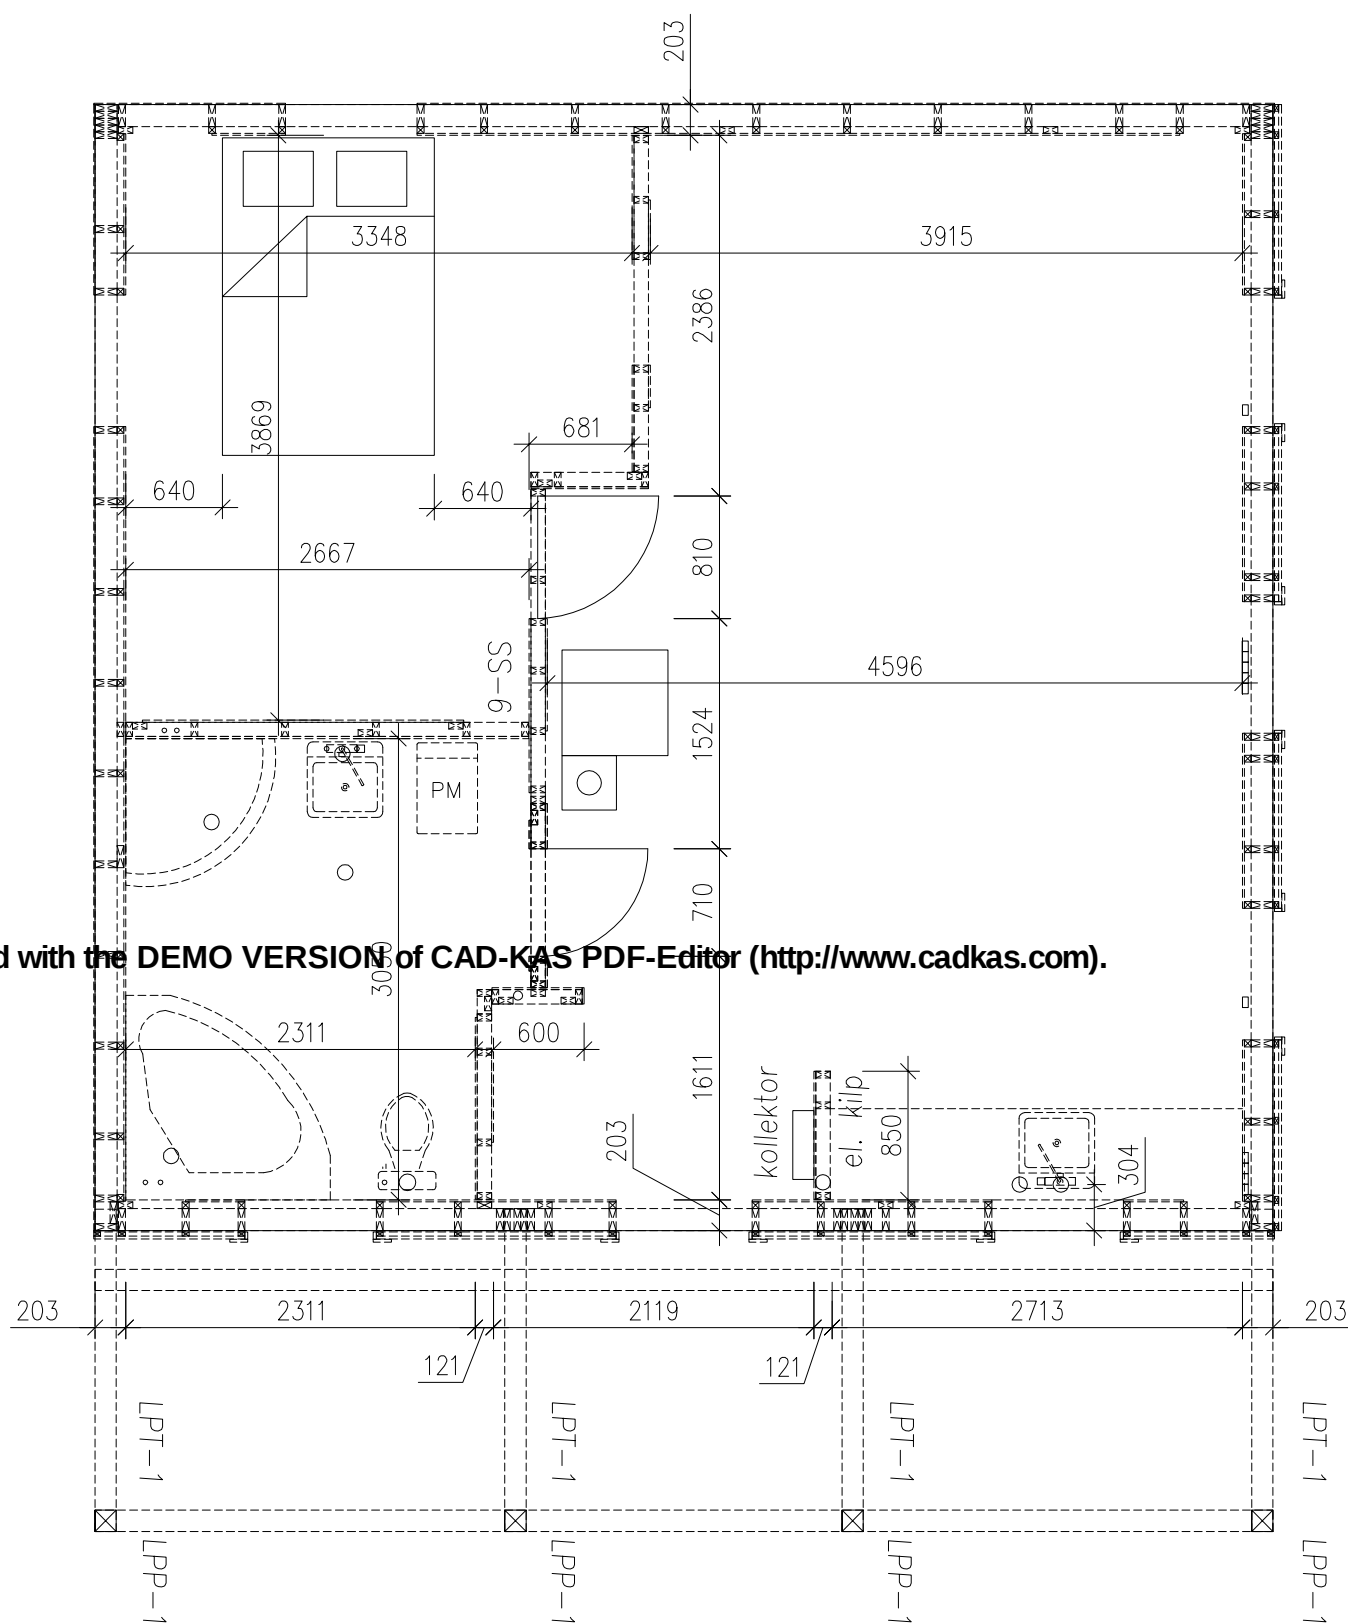

PÕRANDAKÜTTE TORUD VIIA RUUMIST RUUMI
AINULT LÄBI UKSEVADE