




VAATED
M 1:200


REDEL KATUSELE PÄSUKS
OL.OL.KATUSELT
toon RAL3013(t.punane)

Katusekate – (SBS)
toon – must

Pleksiglaas –
kirkas

Sandwich paneel
toon RAL3013(t.punane)

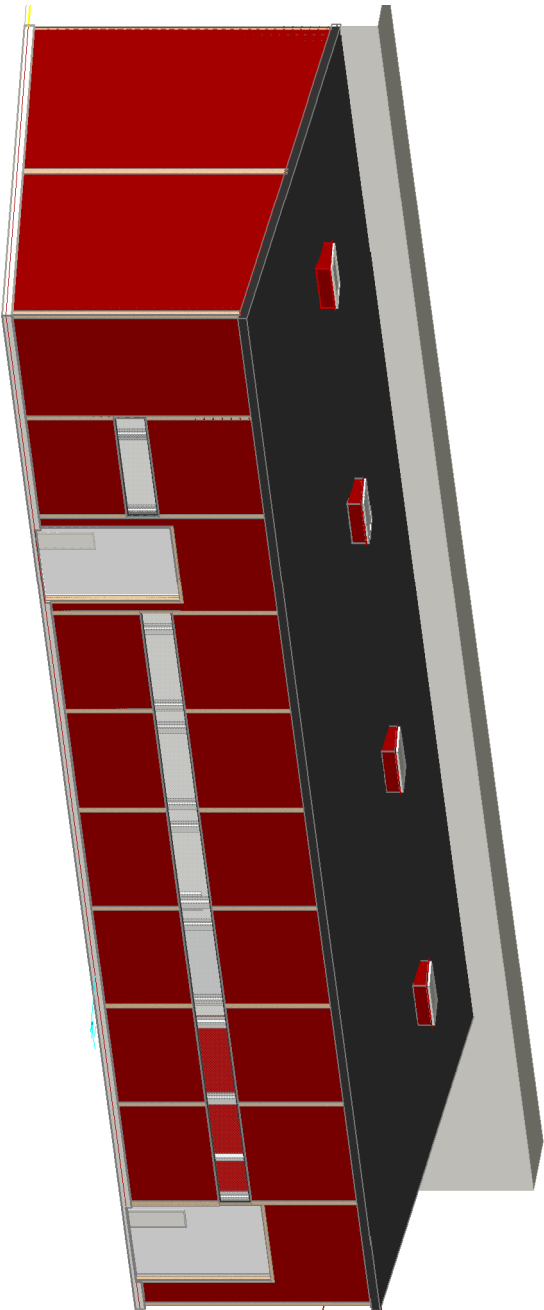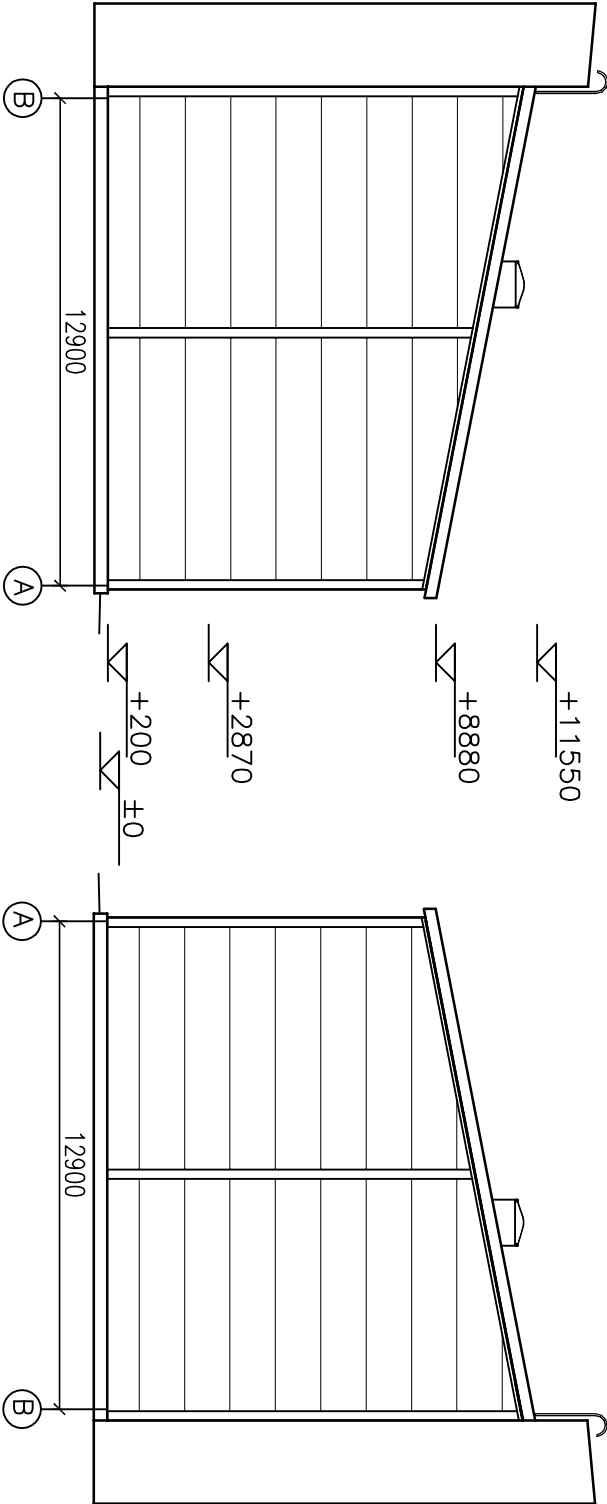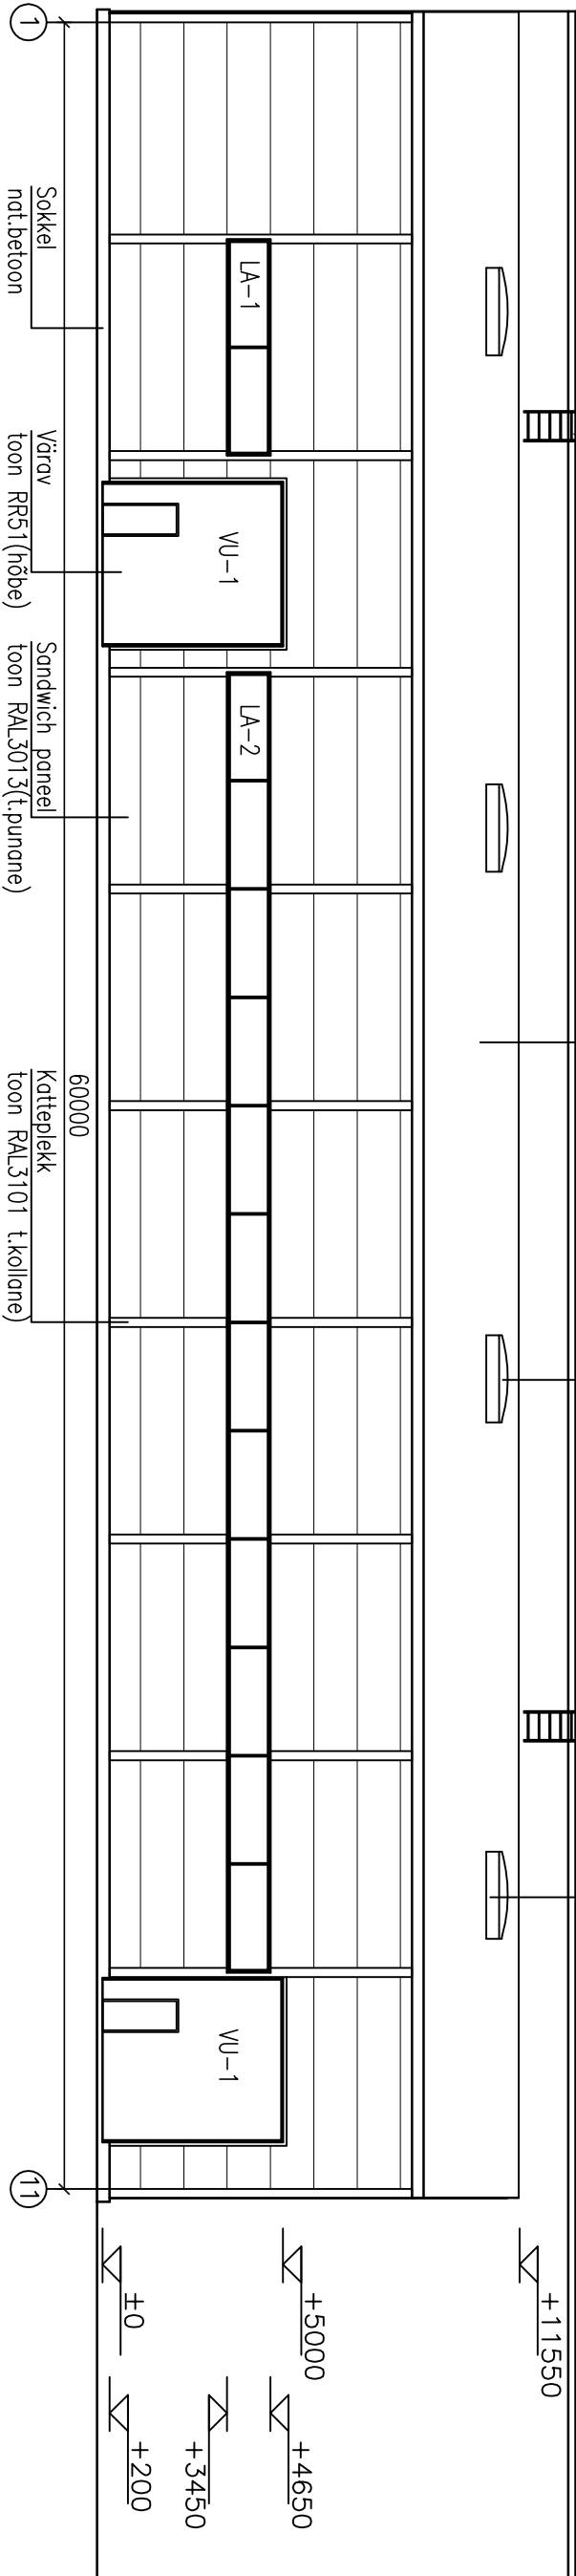

Tellijä AS FINMEC			Objekt Tootmisshoone laiendusprojekt		Töö nr. 467/ 2011	
Projektiüht	A.Zabolotski		Address	Vana-Narva mnt. 1C, Maardu	Staad.	EP
Arhitekt	G.Ottas				Leht	AE-04
 LAAZI EHTTUSE OÜ EP 1003125-0001			Joonis	Vaated	Mõõtkava	1:200
					Kuupäev	02.2012