



PLAAN KM. ±0.000  
M 1:200

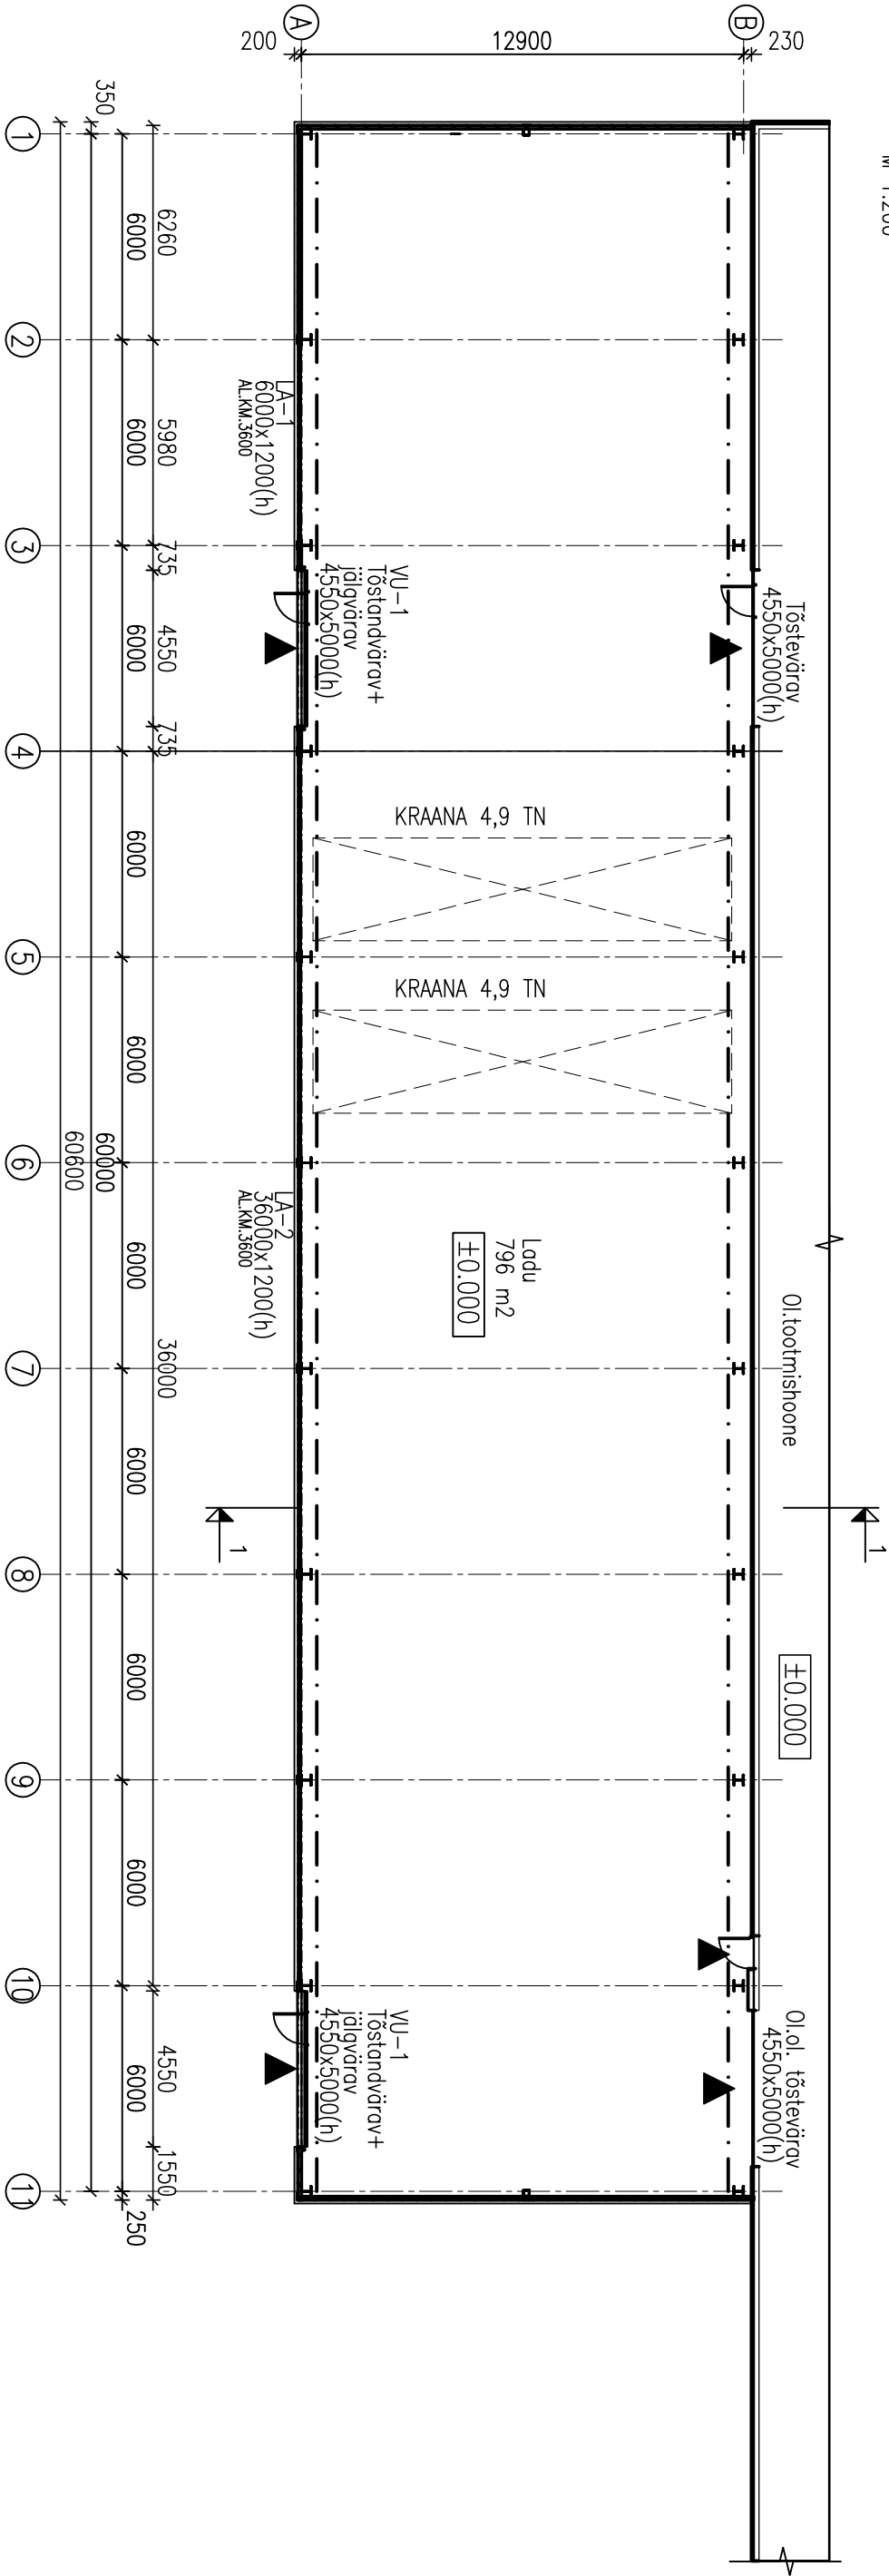

Tellija AS FINMEC		Objekt Tootmishoone laendusprojekt		Töö nr. 467/ 2011	
Projektiühit A.Zabolotski		Aadress Vana-Narva mnt. 1C, Maardu		Staad.	EP
Arhitekt G.Ottas				Leht	AE-01
 LAAZI EHTTUSE OÜ EP 1003125-0001		Joonis Plaan KM. ±0,000		Mõõtkava	1:200
				Kuupäev	02.2012