



KATUSE PLAAN
M 1:200

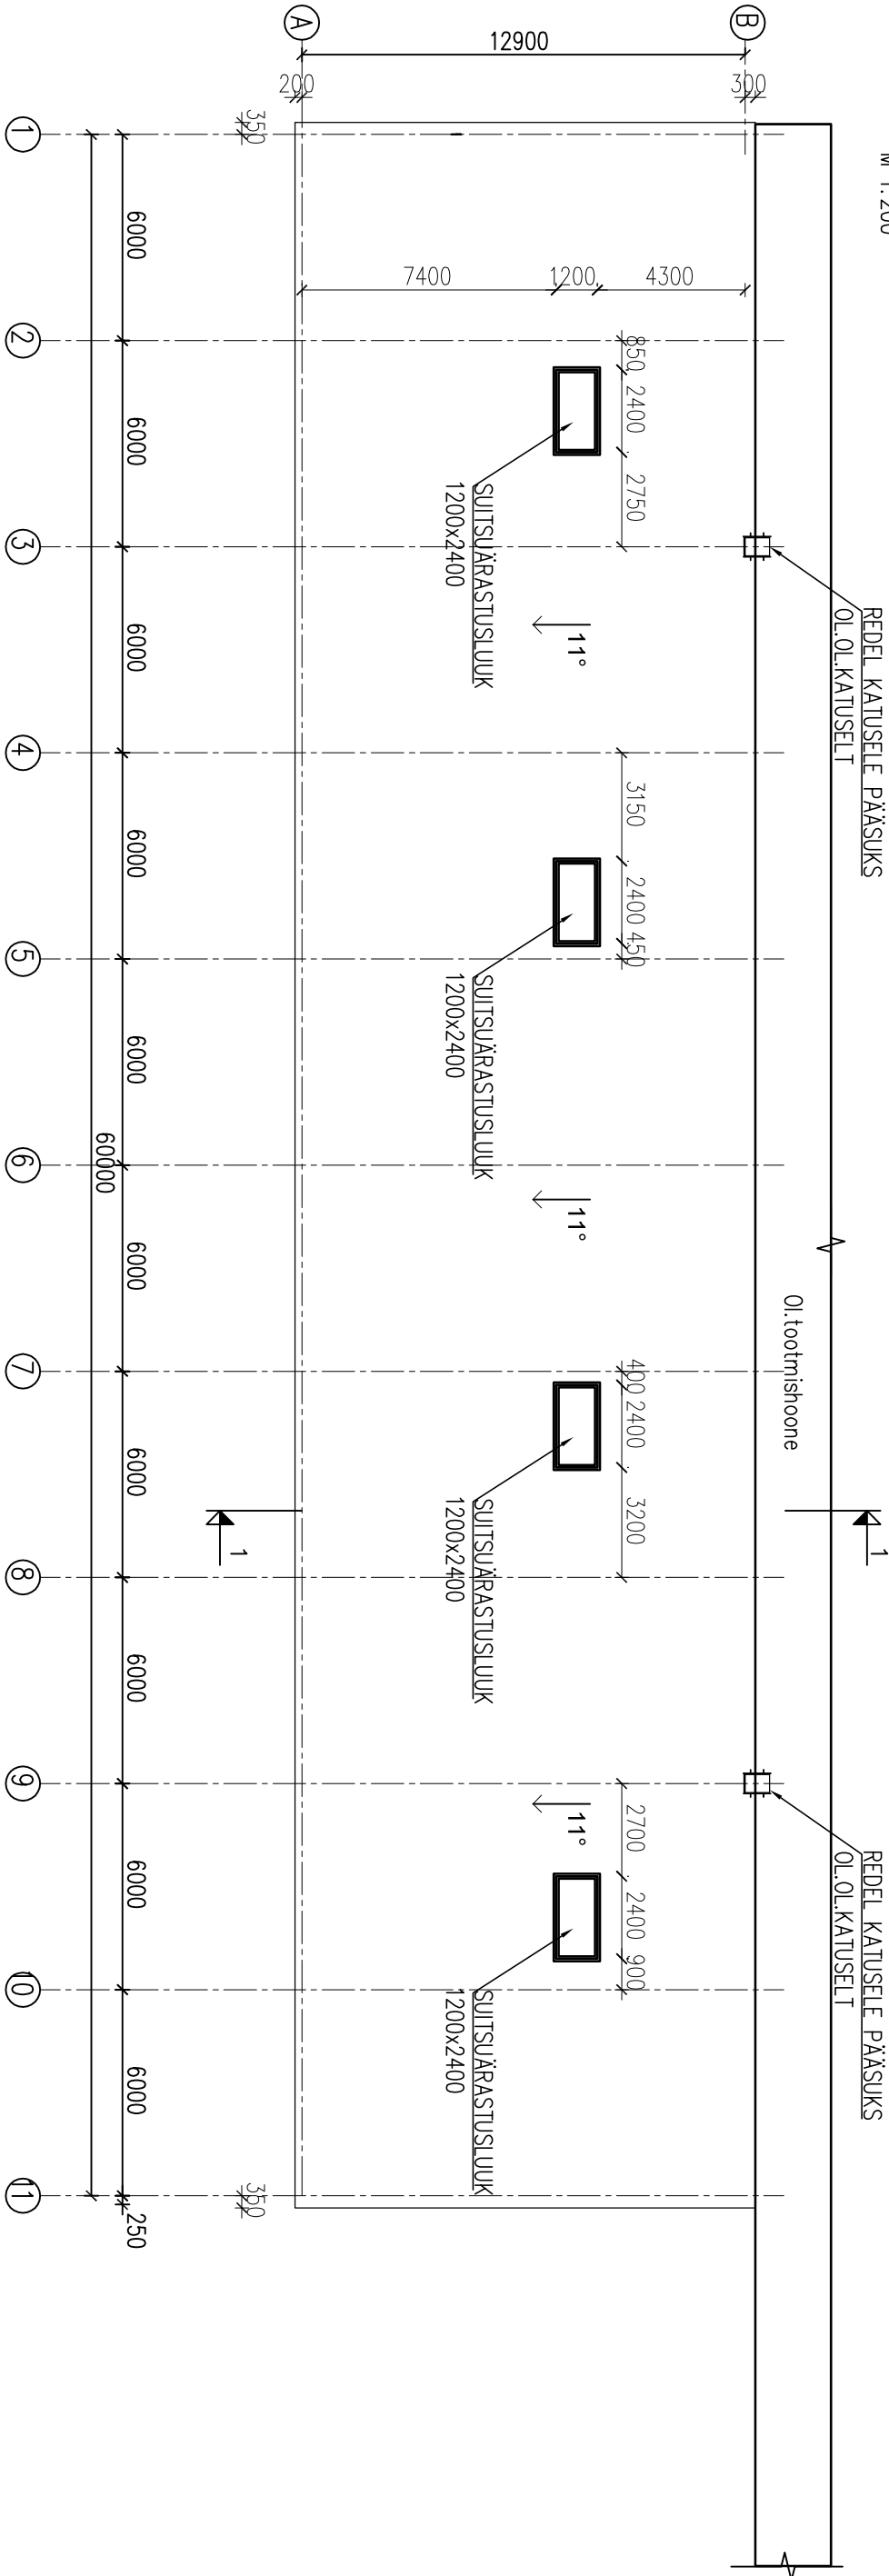

Tellija AS FINNEC			Objekt Tootmishoone laendusprojekt		Töö nr. 467/ 2011	
Projektiühit	A.Zabolotski		Aadress	Vana-Narva mnt. 1C, Maardu	Staad.	EP
Arhitekt	G.Ottas				Leht	AE-02
 LAAZI EHTTUSE OÜ			Joonis	katuses plaan	Mõõtkava	1:200
EP 1003125-001					Kuupäev	02.2012