


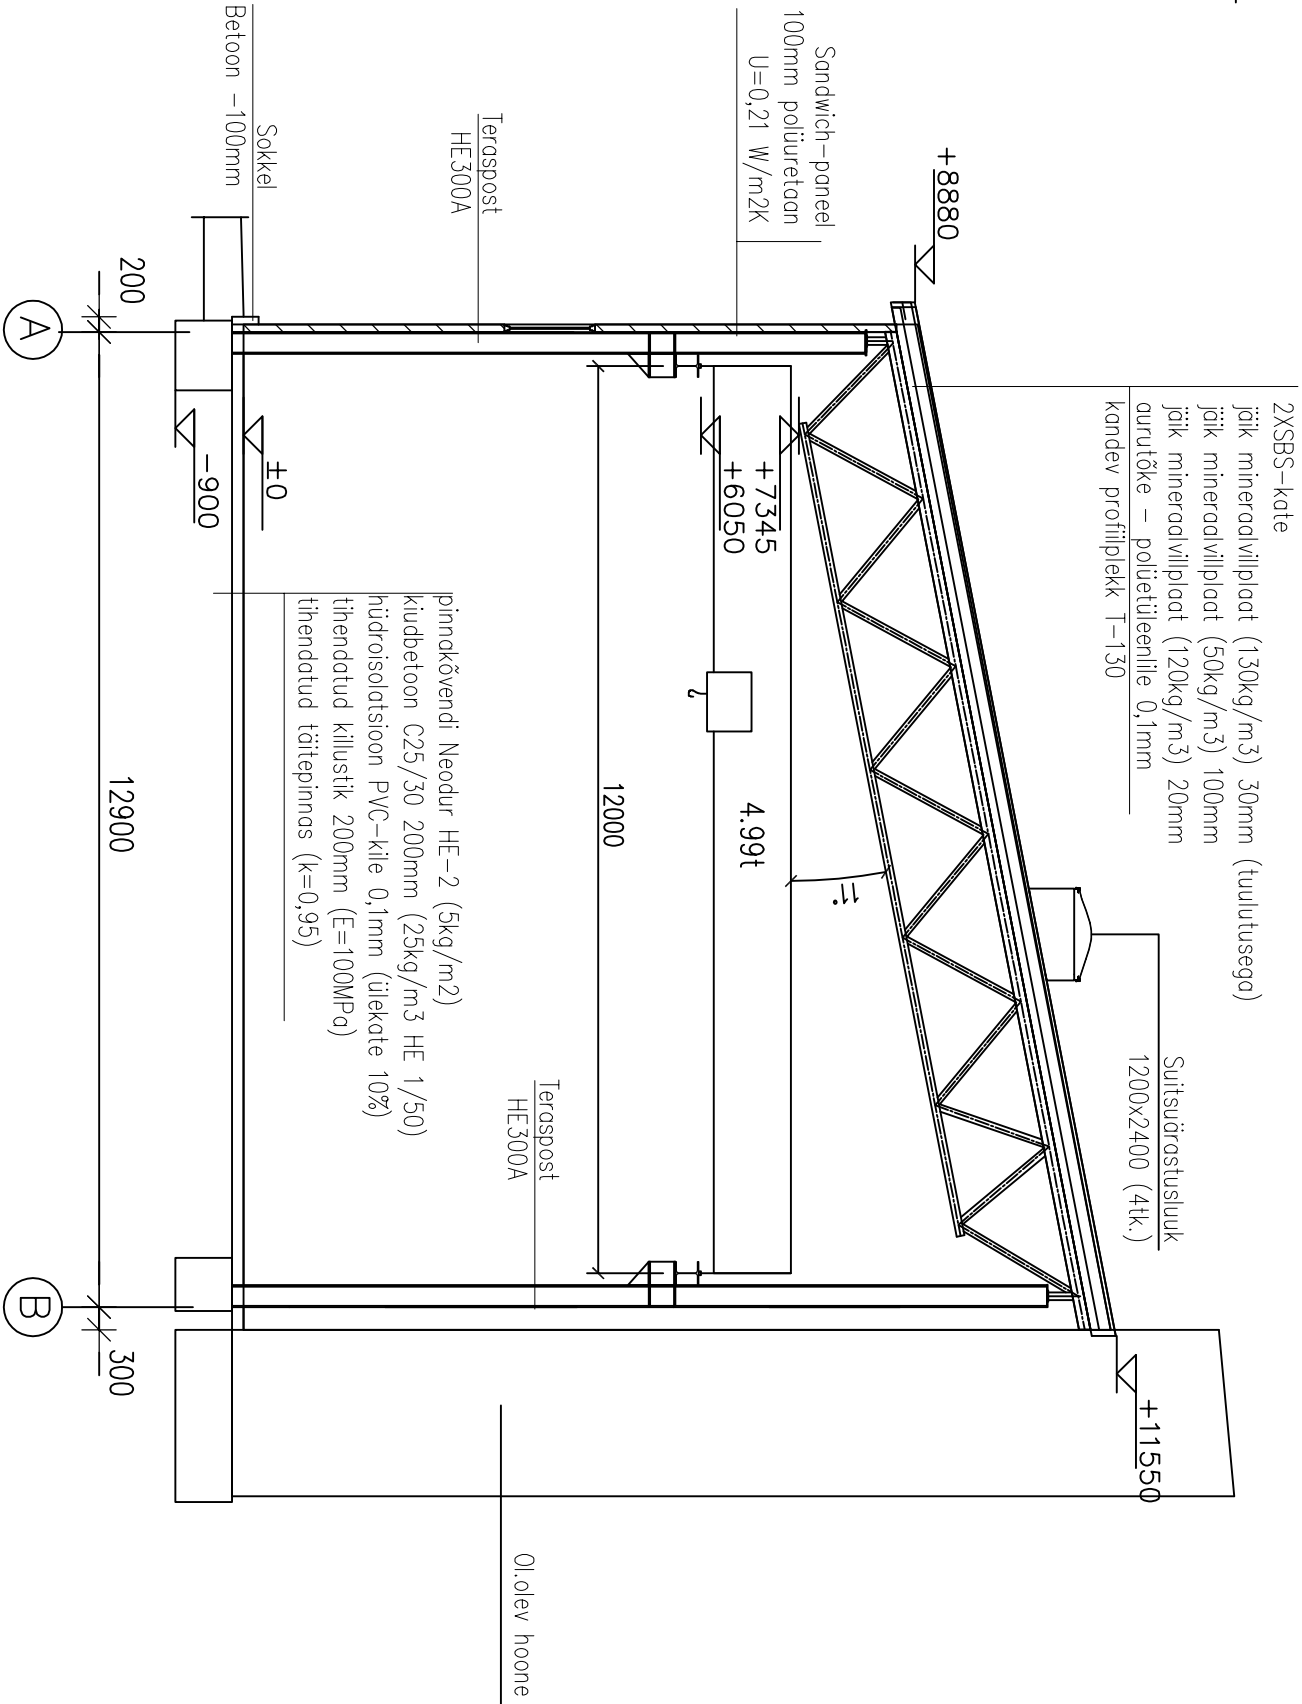

LÕIGE 1-1
M 1:200



Tellija AS FINNEC		Objekt Tootmishoone laendusprojekt		Töö nr. 467/ 2011	
Projektiühit	A.Zabolotski	Address	Vana-Narva mnt. 1C, Maardu	Saad.	EP
Arhitekt	G.Ottas			Leht	AE-03
 LAAZI EHTTUSE OÜ		Joonis	Lõige 1-1	Mõõtkava	1:100
 LAAZI EHTTUSE OÜ				Kuupäev	02.2012