


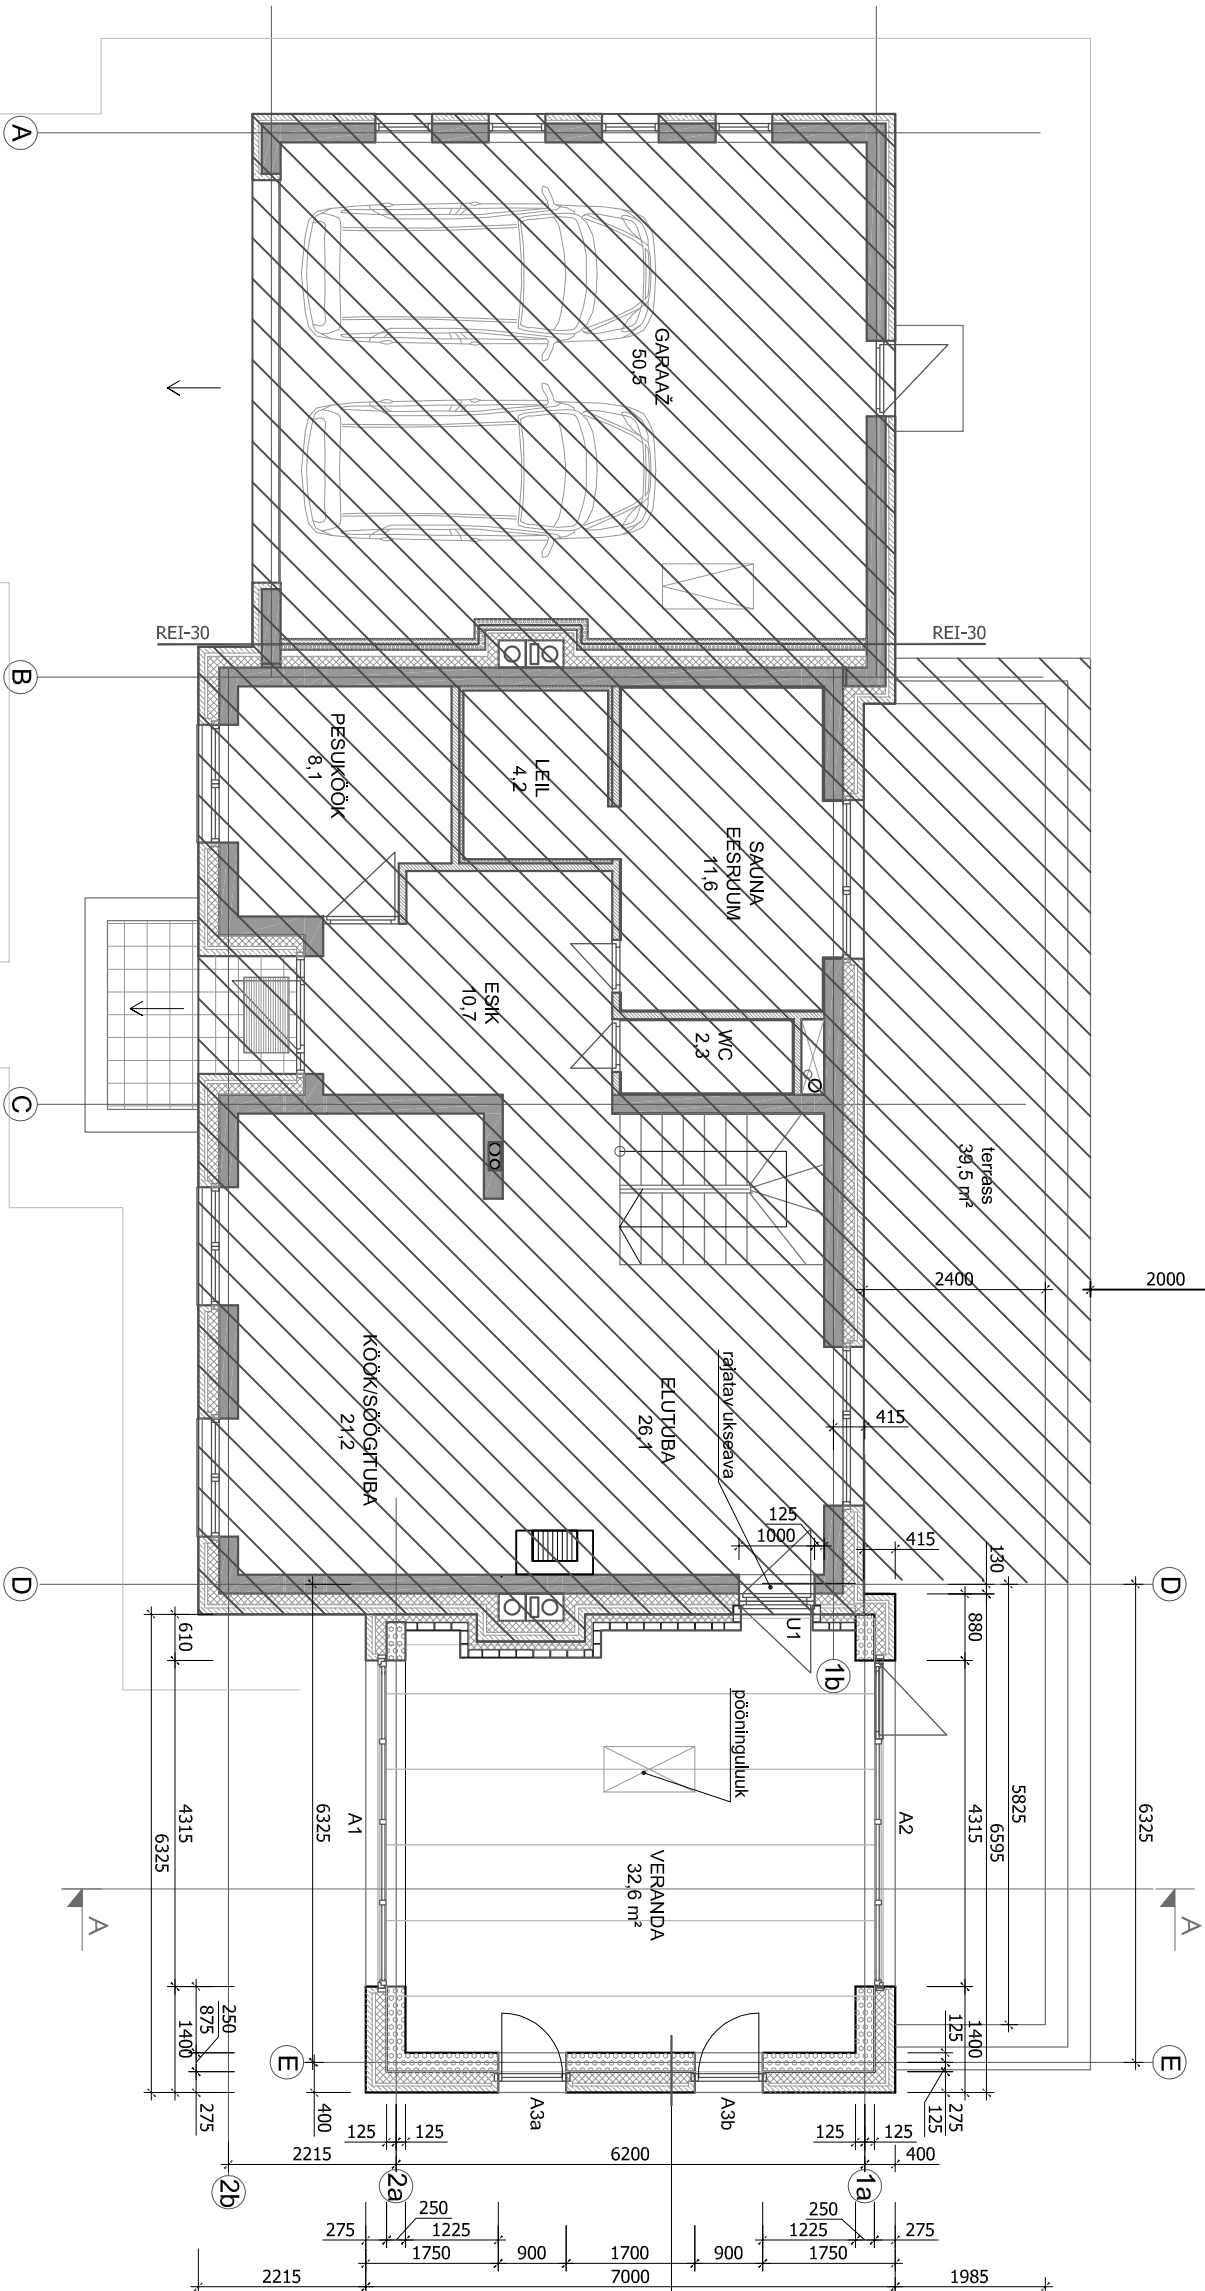

Siseviimistlus (värvi, krohv)
Wienerberger Porotherm 25 P+S kärgplokk
vähipõlistüreen EPS-50, 100+50 mm.
õhkvähe 40 mm
Wienerberger Terca Old Terra, harjatud.
soojatõrjutus U=0,20 W/m²*K

RUUMIDE EKSPLIKATSIOON	
nimetus	neto
ESIK	10,7
KÖÖK/SÖÖGITUBA	21,2
ELUTUBA	26,1
WC	2,3
SAUNA EESRUUM	11,6
LEIL	4,2
PESUKÖÖK/TEHNORUUM	8,1
GARAAŽ	50,5
VERANDA	32,6
KOKKU	167,3

KOKKU	
nimetus	neto
ESIMENE KORRUS	167,3
TEINE KORRUS	81,7
KOKKU	249,0

OL. OLEVAD VÄLISSEINAD Wienerberger Porotherm 25 P+S kärgplokk

RAJATAVAD VÄLISSEINAD Wienerberger Porotherm 25 P+S kärgplokk

PROJEKTEERIMISALAST VÄLJAS (olemasolev hoone)

EP10213412-0001 Jaanika Saar, Arc Projekt OÜ (10213412)

Projekteerija:	Mait Lauri	Tallija:	I. Neufeld
Kontrollis:	Jaanika Saar	Objekt:	Üksikelamu juurdeehitus
Joonis:	1. KORRUS. PÕHIPLAAN		Kuupäev:
			09.05.2012
			M 1:100/A3
			2.1