


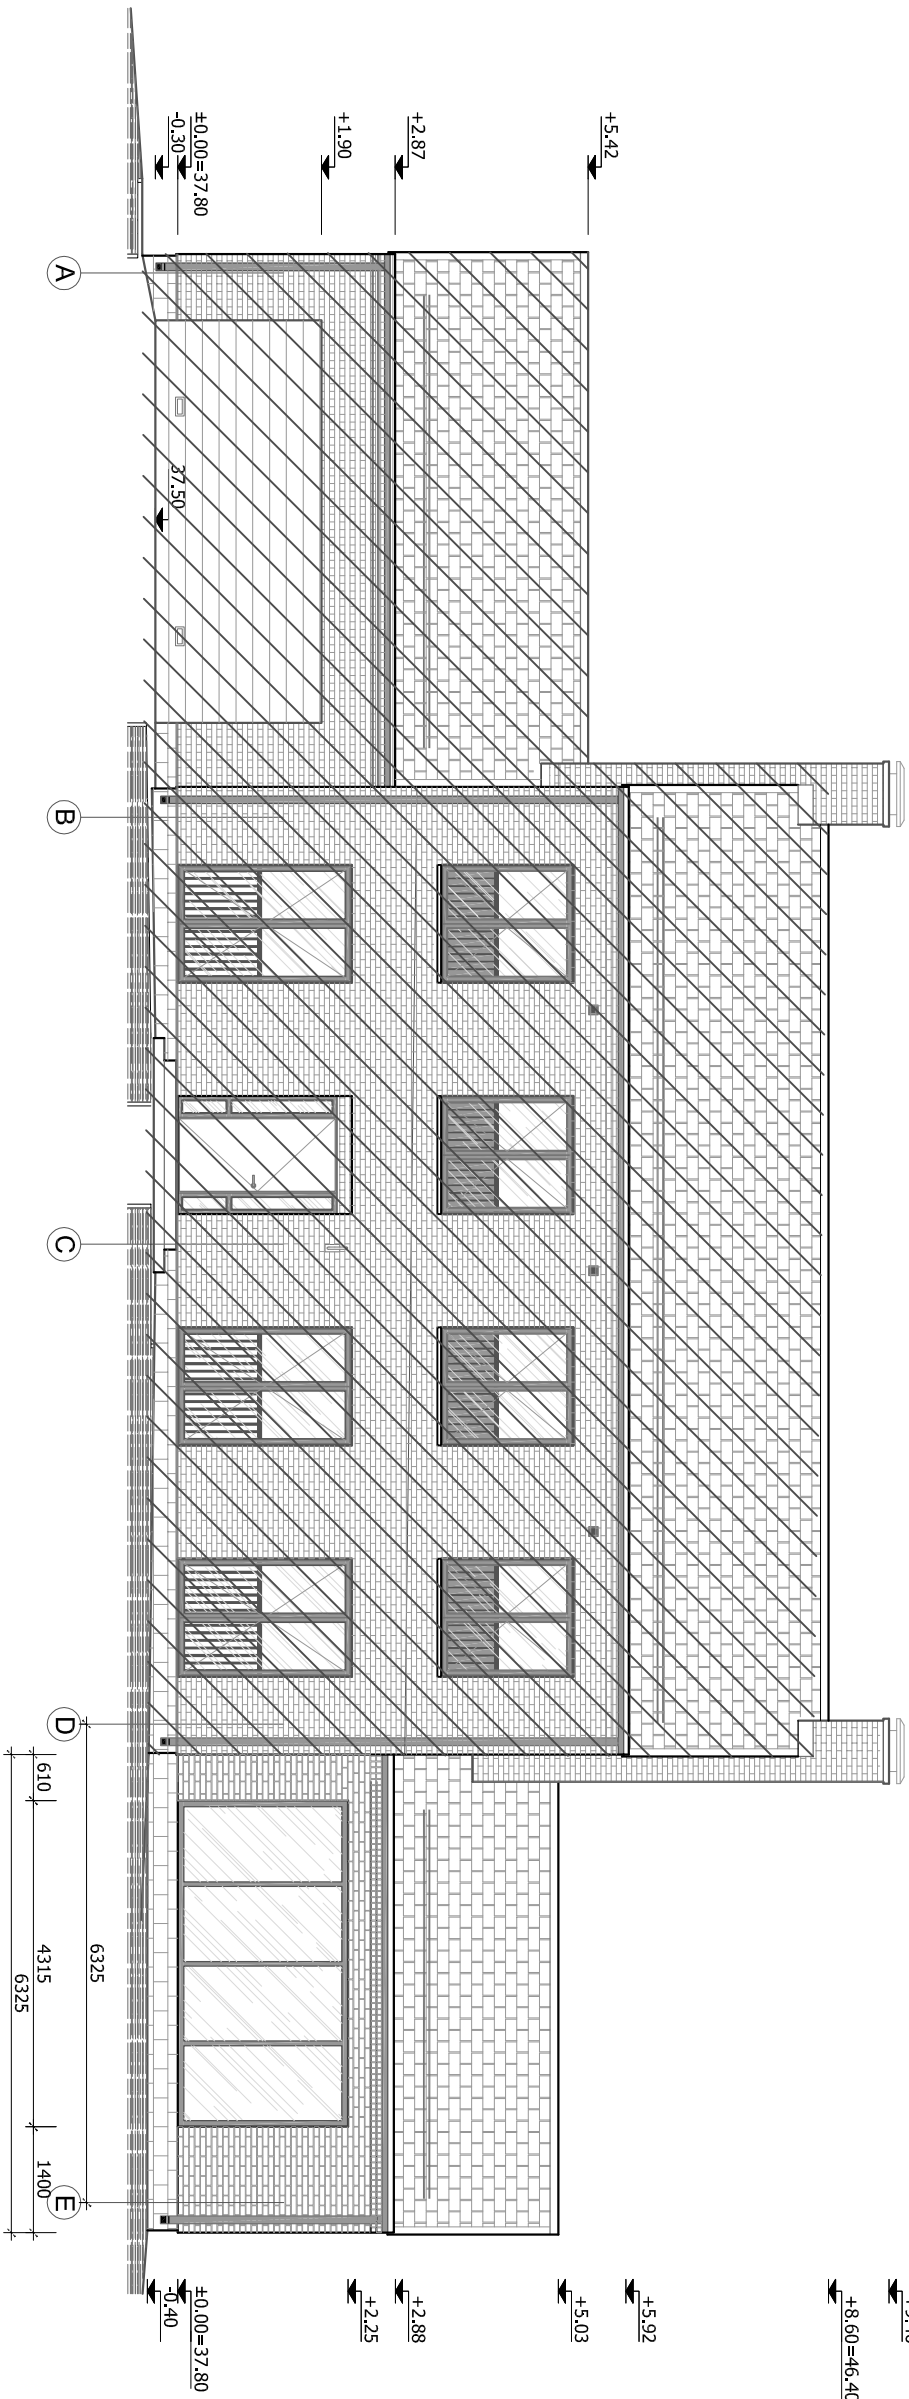

- VÄLISVIIMISTLUS:
- KATUSEKATE: sile betoonkatusekivi Monier Minster TE, grafiithall.
 - SEINAD: Wienerberger Terca Old Terra, harjatud. Punakaspruun, kirju.
 - PIIRDED: Teraspiirded, pulbervärvtud, grafiithall (RR23).
 - SOKKEL: murtud plinaga Columbia täisplokk (95x190x390 mm), hall.
 - AKNARAAMID: Antratsiithall.
 - GARAAŽIUKS: Tõstuks, tumehall (RR23).
 - VIHMAVEETARVIKUD: Kantis vormiga, tumehall (RR23).
 - KATUSE TURVATOOTED - Monier, must.
 - KORSTNAPLEKID, KORSTNAÜTSID - RR23, tumehall.
 - VENTRESTID - kandilised ilmastikukindlad, värvitud fassaadikiviga sarnasesse tooni.

PROJEKTEERIMISALAST VÄLJAS (olemasolev hoone)

EP10213412-0001 Jaanika Saar, Arc Projekt OÜ (10213412)

Projekteerija:	Mait Lauri	Tellijä:	T. Neufeld
Kontrollis:	Jaanika Saar	Objekt:	Üksikelanu juurdeehitus
Joonis:		Address:	Keskakanni 1, Ihaste, Tartu
EESTIVAADE (KESAKANNI TÄNAVALI)		Kuupäev:	09.05.2012
		Mõõtkava:	M 1:100/A3
		Joonise Nr.	3.1