


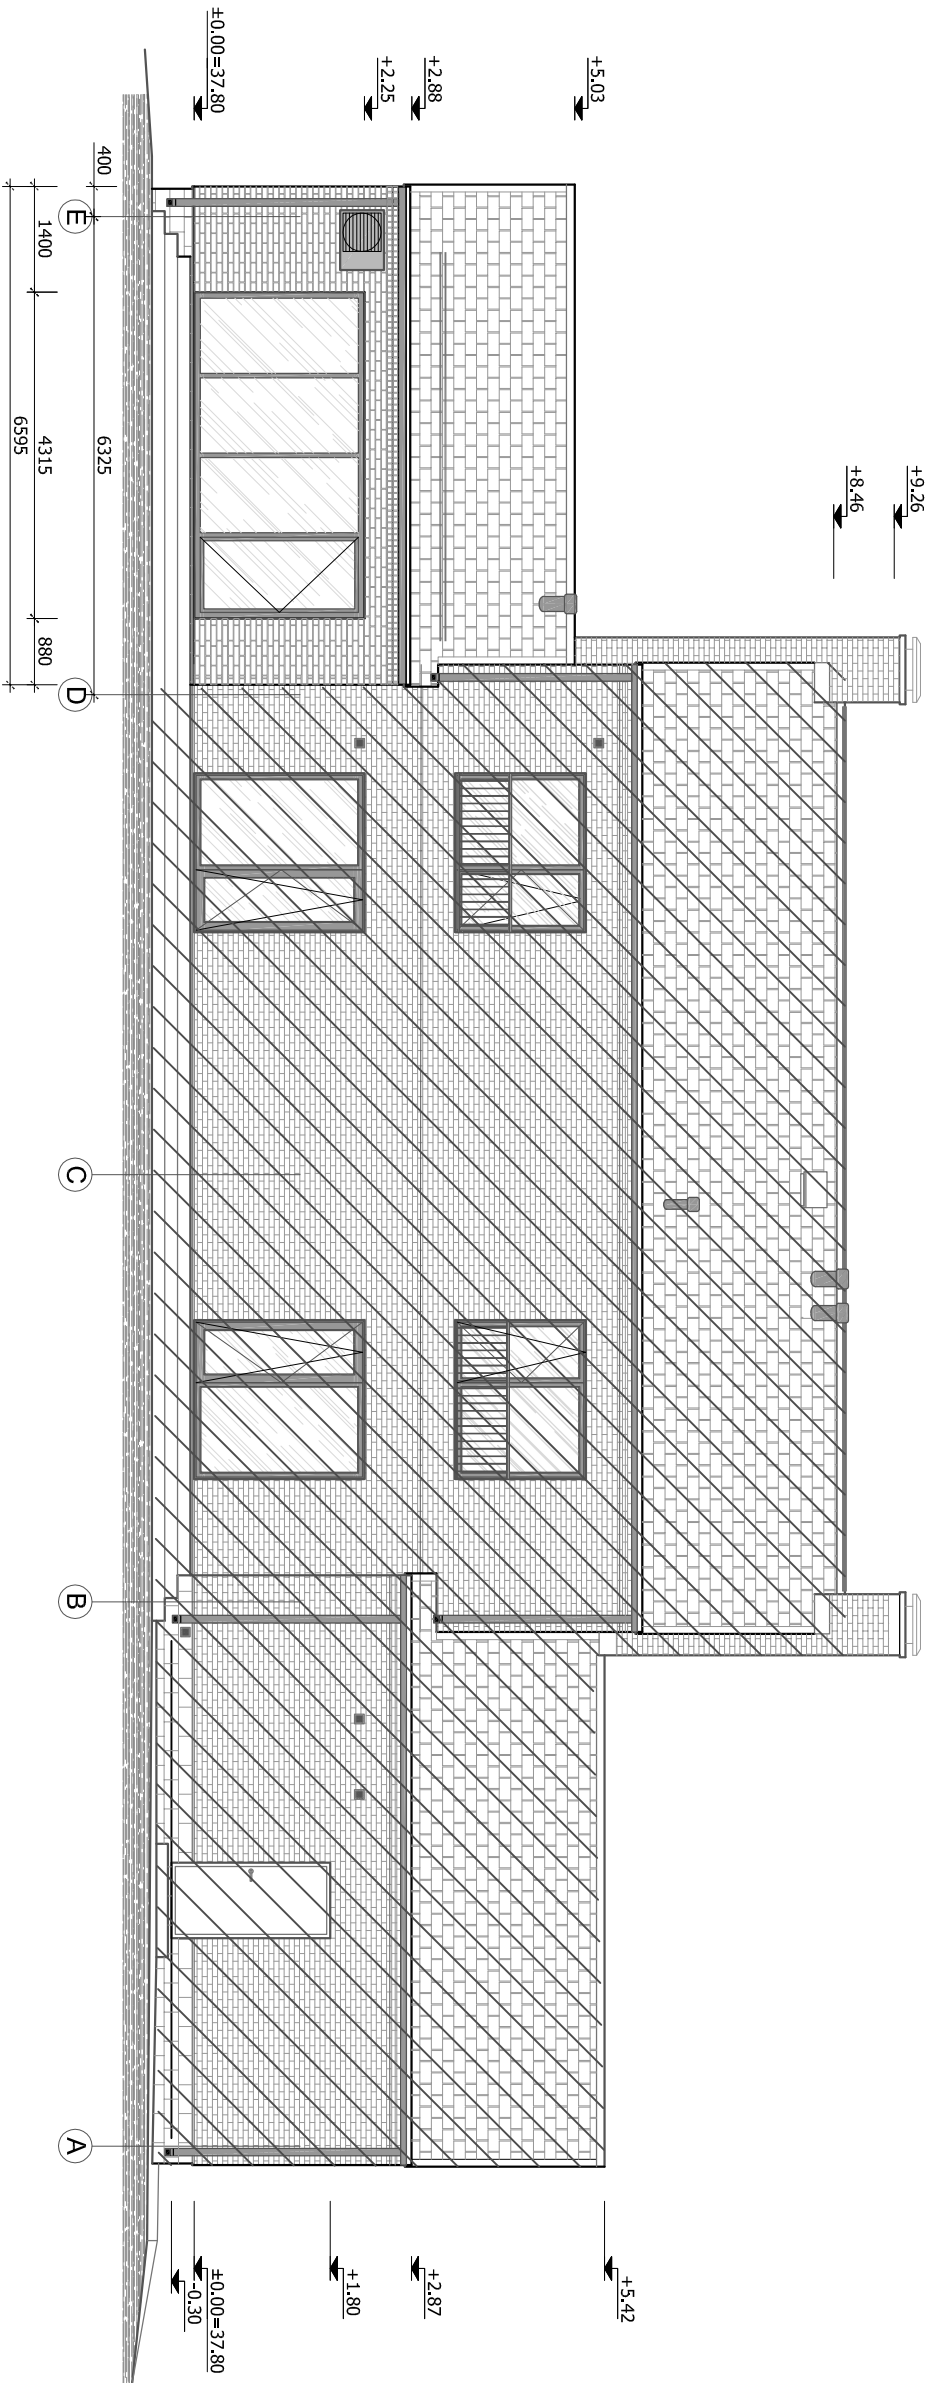

- VÄLISIVIMISTLUS:
- KATUSEKATE: sile betoonkatusekivi Monier Minster TE, grafiithall.
 - SEINAD: Wienerberger Terca Old Terra, harjatud. Punakaaspruun, kirju.
 - PIIRDED: Terasplinded, pulbervärvitud, grafiithall (RR23).
 - SOKKEL: murtud pinnaga Columbia Columbia täisplokk (95x190x390 mm), hall.
 - AKNAARAAMID: Antratsiithall.
 - VIHMAVEETARVIKUD: kants vormiga, tumehall (RR23).
 - KATUSE TURVATOOTED - Monier, must.
 - KORSTNAPLEKID, KORSTNAMÜTSID - RR23, tumehall.
 - TERRASS - PUTKONSTRUKTSIOONIL, ÕLITATUD TERRASSILAUAD.
 - VENTRESTID - kandilised ilmastikukindlad, värvitud fassaadikiviga sarnasesse tooni.
 - ÕHKPUMBA VÄLISOJA - värvitud fassaadikiviga sarnasesse tooni.

PROJEKTEERIMISALAST VÄLJAS (olemasolev hoone)			
EP10213412-0001 Jaanika Saar, Arc Projekt OÜ (10213412)			
Projekteerija:	Maar Lauri	Tellija: T. Neufeld	
Kontrollis:	Jaanika Saar	Objekt: Ühiselamu juurdeehitus	
Joonis:		Address: Keskakanni 1, Ihaste, Tartu	
TAGANTVAADE		Kuupäev:	Mõõtkava:
		14.05.2012	M 1:100/A3
			Joonise Nr.
			3.3