



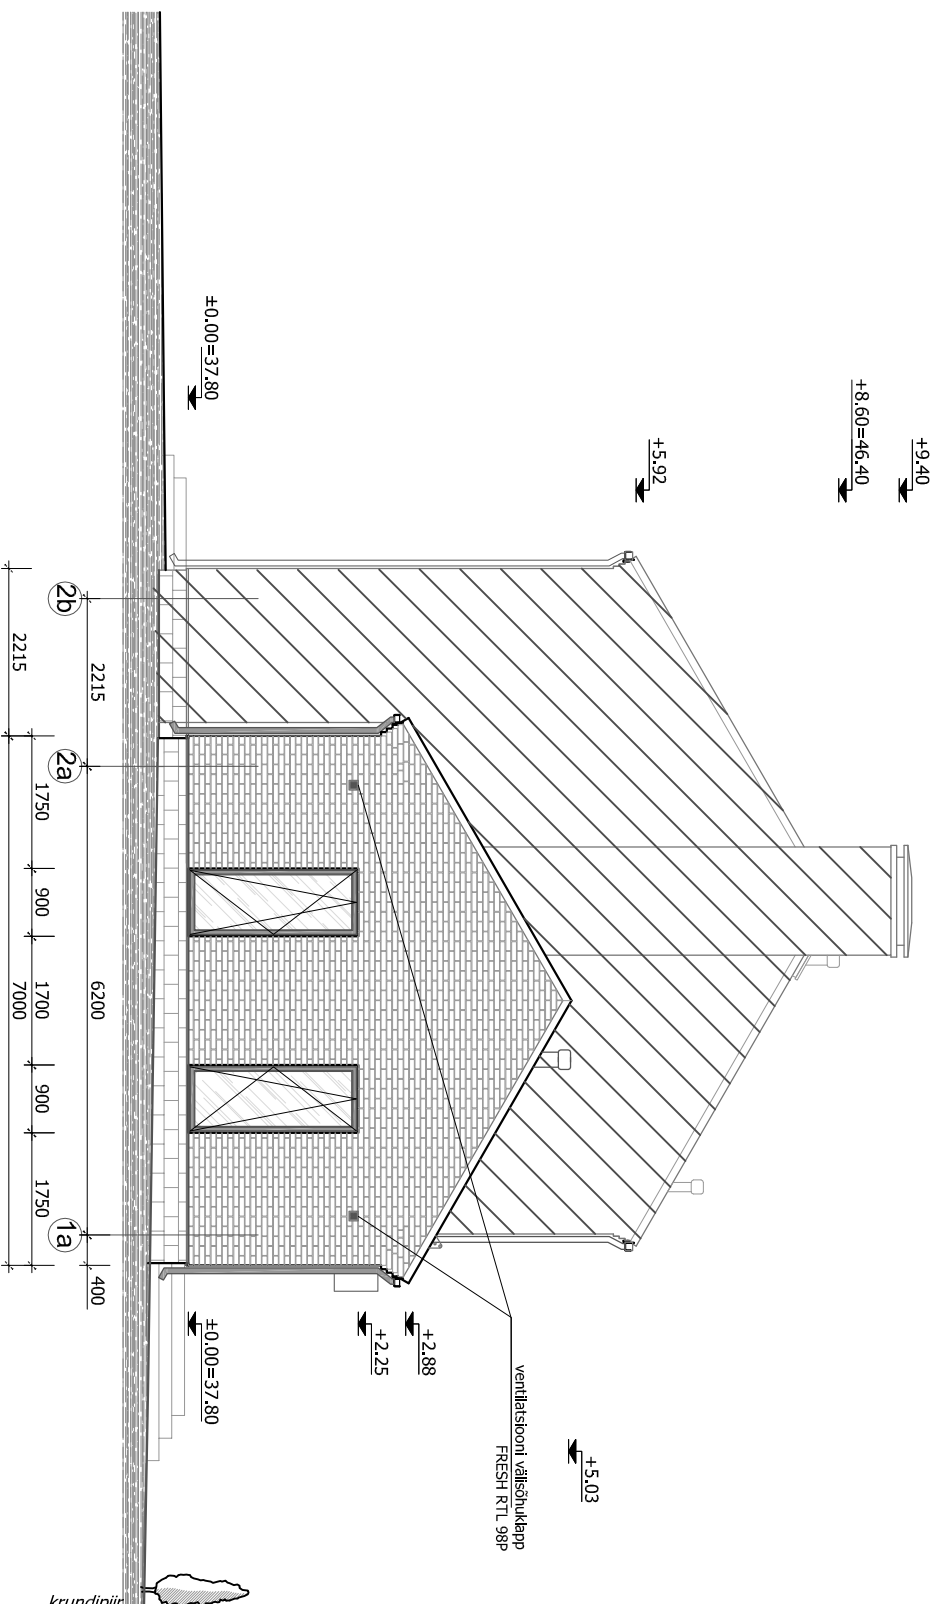

VÄLISVIIMISTLUS:

- KATUSEKATE: sile betoonkatusekivi Monier Minster TE, grafiithall.
- SEINAD: Wienerberger Terca Old Terra, harjatud. Punakaspruun, kirju.
- PIIRDED: Teraspiirded, pulbervärvitud, grafiithall (RR23).
- SOKKEL: murtud pinnaga Columbia täisplokk (95x190x390 mm), hall.
- AKNARAAMID: Antratsiithall.
- GARAAŽIUKS: Tõstuks, tumehall (RR23).
- VIHMAVEETARVIKUD: Kantis vormiga, tumehall (RR23).
- KATUSE TURVATOOTED - Monier, must.
- KORSTNAPLEKID, KORSTNAVIJTSID - RR23, tumehall.
- VENTRESTID - kandilised ilmastikukindlad, värvitud fassaadikiviga sarnasesse tooni.

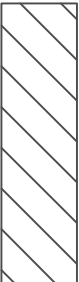

PROJEKTEERIMISALAST VÄLJAS (olemasolev hoone)

EP10213412-0001 Jaanika Saar, Arc Projekt OÜ (10213412)

Projekteerija:	Mait Lauri	Tellija: T. Neufeld	Objekt: Üksikelamu juurdeehitus	Address: Kesakamni 1, Ihaste, Tartu	Kupäev:	Mõõtkava:	Joonise Nr.
Kontrollis:	Jaanika Saar						
Joonis:	KÜLGVAADE (RAEREMMELGA TÄNAVALI)				09.05.2012	M 1:100/A4	3.2