


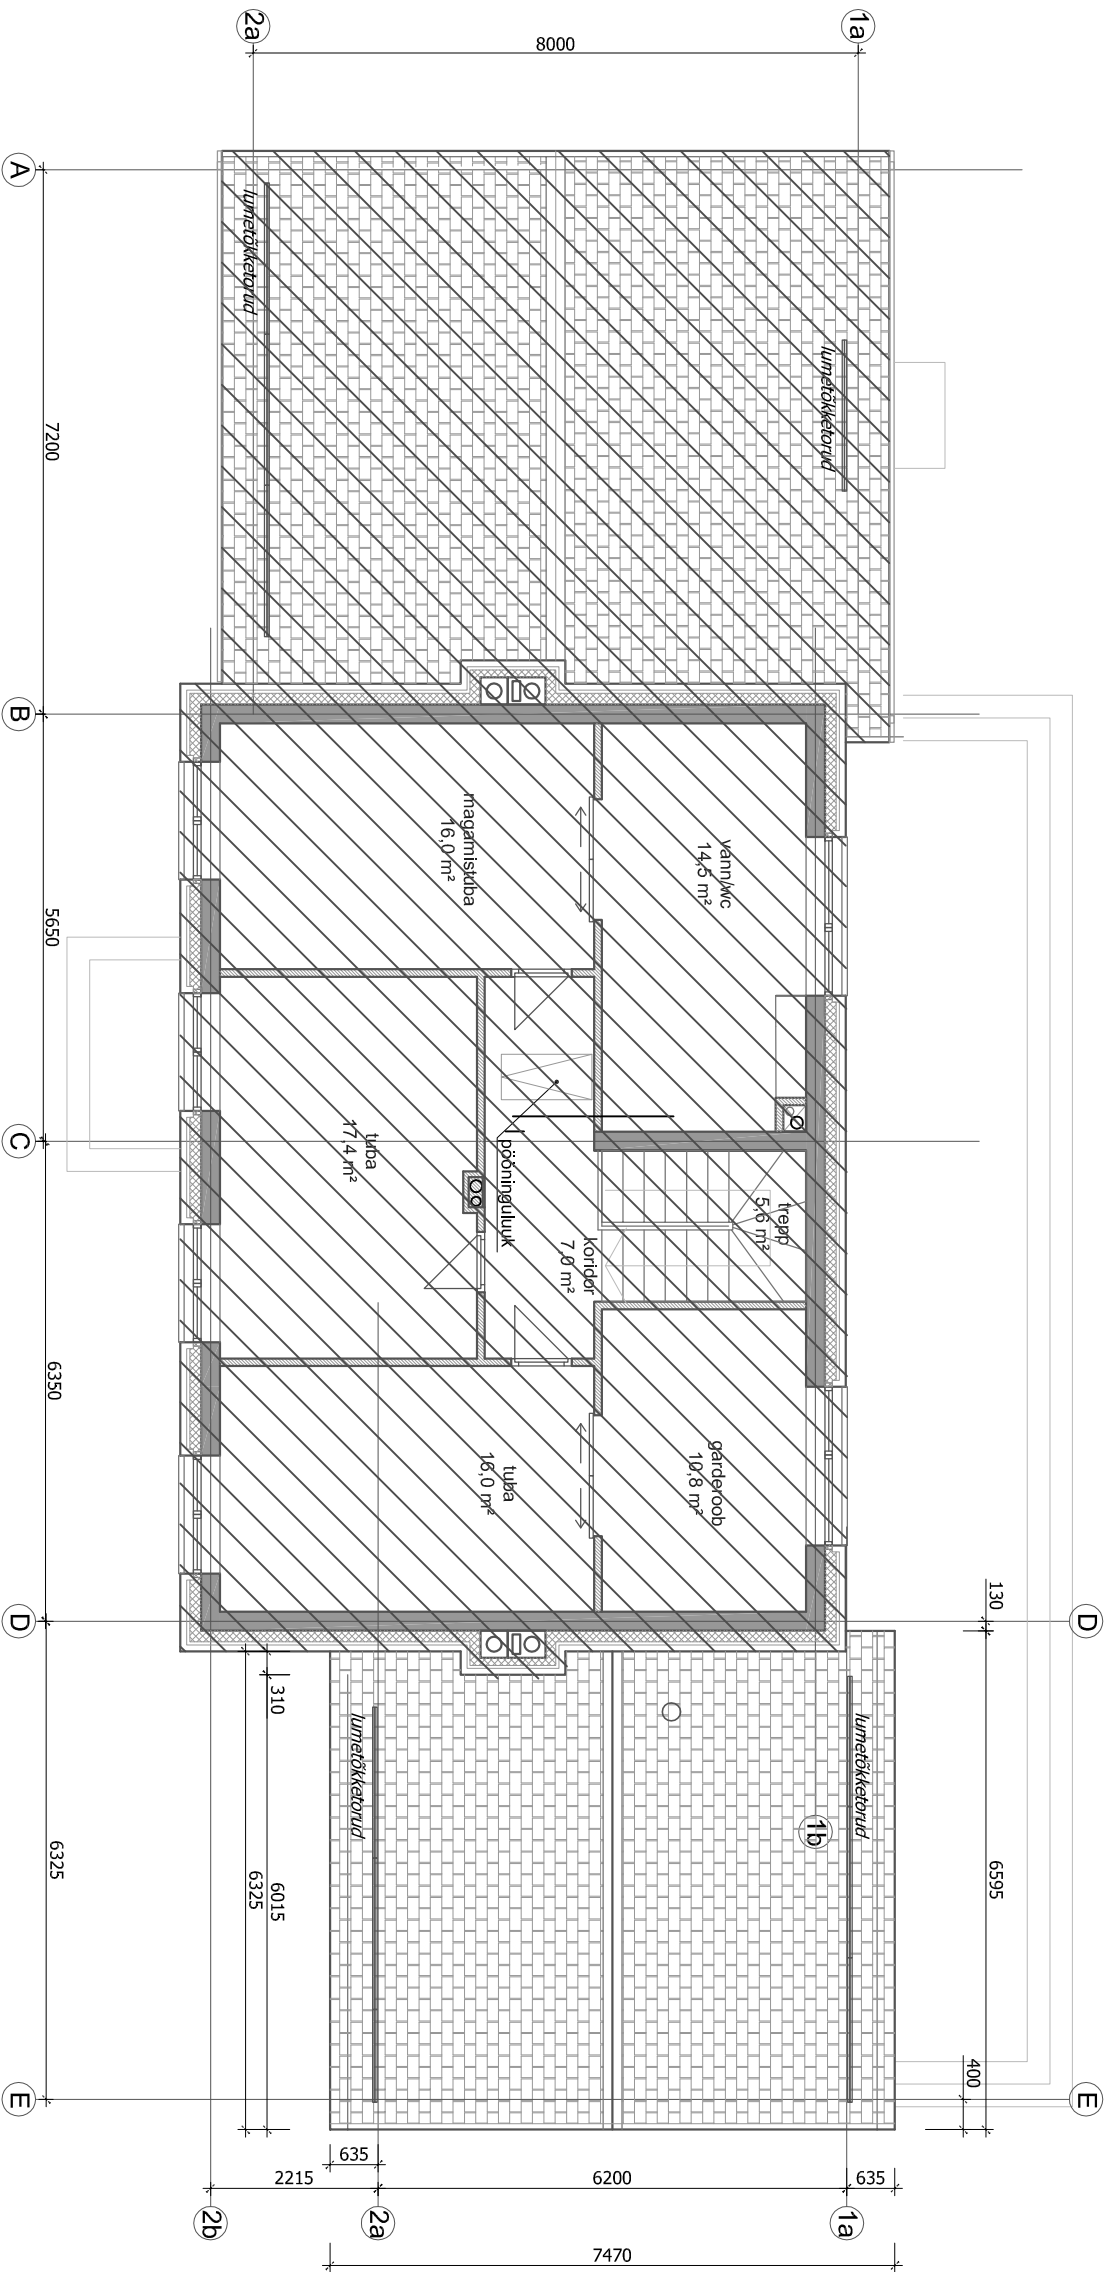

RUUMIDE EKSPLIKATSIOON	
nimetus	neto
KORIDOR	7,0
GARDEROOB	10,8
TUBA	16,0
TUBA	17,4
MAGAMISTUBA	16,0
VANNITUBA/WC	14,5
KOKKU	81,7

OL. OLEVAD VÄLISSEINAD Wienerberger Porotherm 25 P+S kärgplok

PROJEKTEERIMISALAST VÄLJAS (olemasolev hoone)

EP10213412-0001 Jaanika Saar, Arc Projekt OÜ (10213412)

Projekteerija:	Mati Lauri	Tallja: T. Neufeld
Kontrollis:	Jaanika Saar	Objekt: Ühiselamu juurdeehitus
Joonis:	2. KORRUS. PÕHIPLAAN	Address: Keskakani 1, Ihaste, Tartu
		Kuupäev: 09.05.2012
		M 1:100/A3
		Joonise Nr. 2.2