


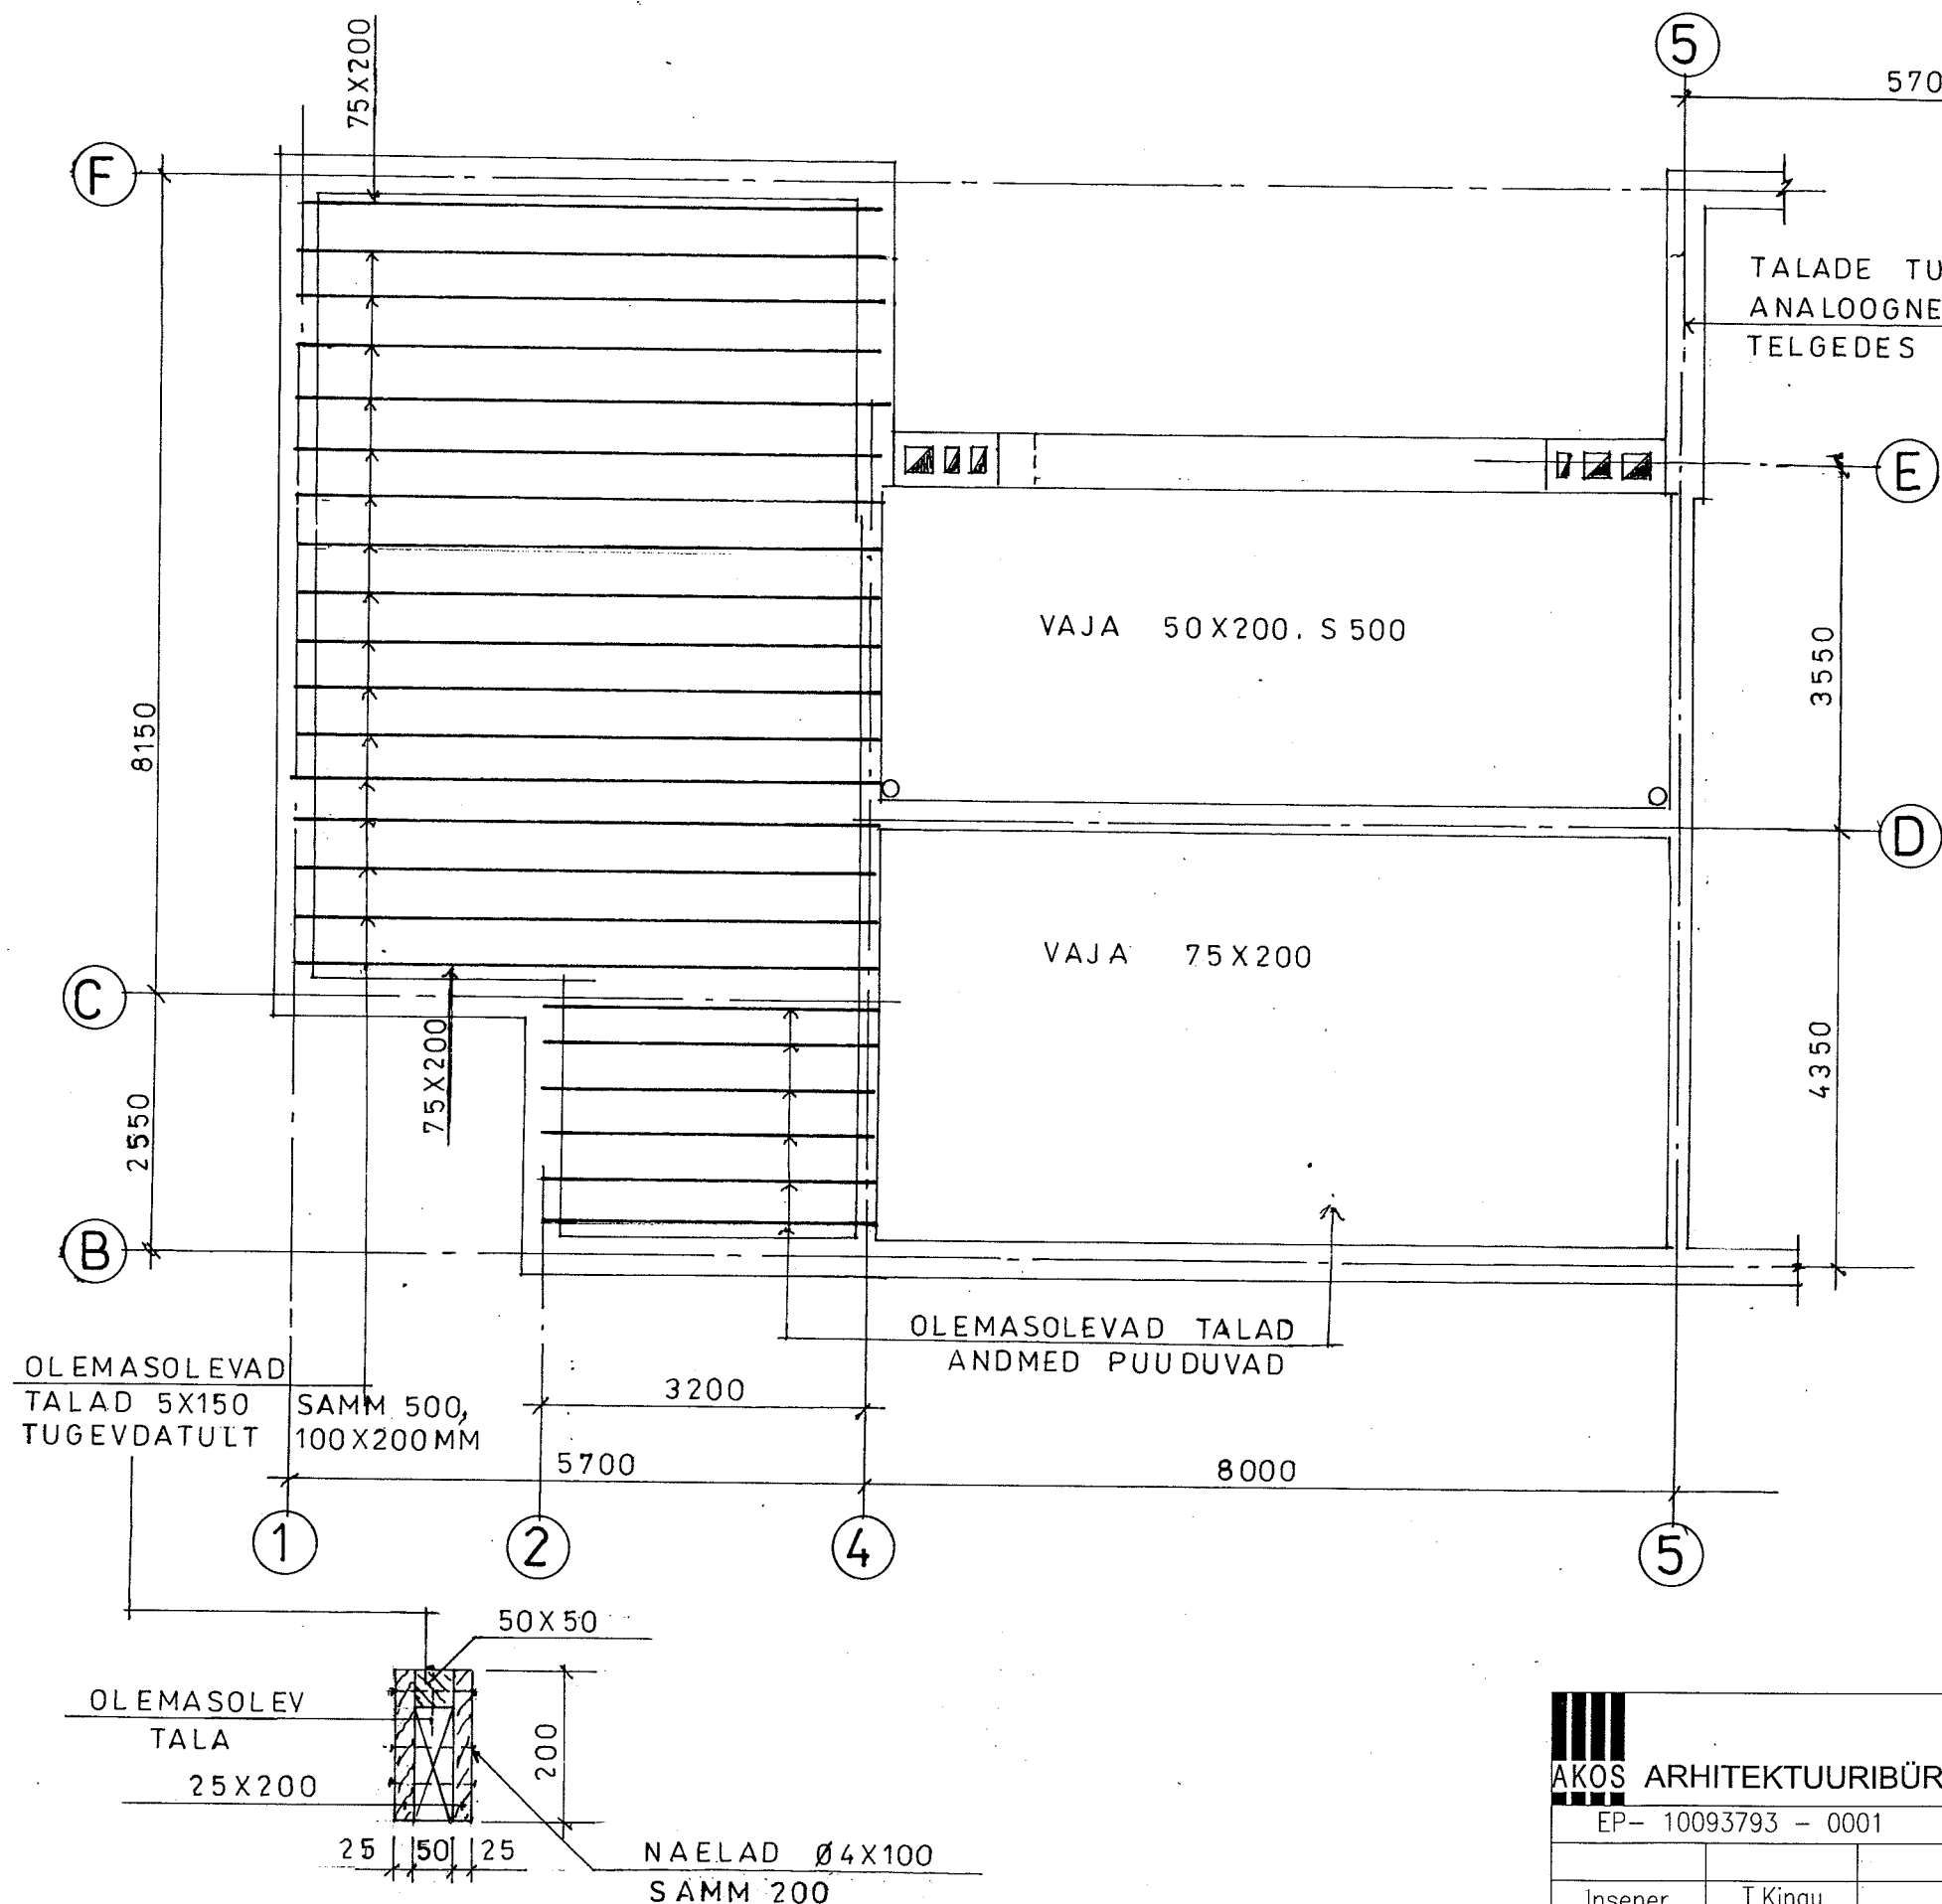

PUIDU MAHT TELGEDES 1 ÷ 4

25 X100 L=5700 MM 32TK. 0,91 M³

50 X50 L= 5700 MM 17 TK. 0,24 M³

50 X100 L=74 M 0,37 M³

TELGEDES 4 ÷ 5

50 X100 L=85,8 M 0,43 M³

AKOS ARHITEKTUURIBÜROO

EP- 10093793 - 0001

Insener T.Kingu

**KAKSIKELAMU KATUSE
REKONSTRUEERIMINE -**
Harjumaal, Rae vallas, Peetri külas, Kungla tee 21

TALADE TUGEVDAMINE

04343

TÖÖ NR.

STAAD JOONIS

PP K-1